

LEGENDA MIESTNOSTÍ

Č.M.	MIESTNOSTI	M ²	PODLAHY	STENY	STROPY
101	HLAVNÝ VSTUP	29,20	LIATE TERAZZO	VÁP.-CEM. OMIETKA	VÁP.-CEM. OMIETKA
102	ZÁVETRIE	9,63	LIATE TERAZZO	VÁP.-CEM. OMIETKA	VÁP.-CEM. OMIETKA
103	VSTUPNÁ HALA	38,70	LIATE TERAZZO	VÁP.-CEM. OMIETKA	VÁP.-CEM. OMIETKA
104	CHODBA	131,80	LIATE TERAZZO	VÁP.-CEM. OMIETKA	VÁP.-CEM. OMIETKA
105	CHODBA	13,69	LIATE TERAZZO	VÁP.-CEM. OMIETKA	VÁP.-CEM. OMIETKA
106	ZBOROVŇA	39,69	DREVENÉ PARKETY	VÁP.-CEM. OMIETKA	VÁP.-CEM. OMIETKA
107	RIADITEĽ	19,98	DREVENÉ PARKETY	VÁP.-CEM. OMIETKA	VÁP.-CEM. OMIETKA
108	EKONOM	12,48	DREVENÉ PARKETY	VÁP.-CEM. OMIETKA	VÁP.-CEM. OMIETKA

Č.M.	MIESTNOSTI	M ²	PODLAHY	STENY	STROPY
109	UMÝVAREN MUŽI	1,76	KERAMICKÁ DLAŽBA	V.-C. OMIETKA / KER.OBKĽAD	VÁP.-CEM. OMIETKA
110	WC UČITELIA MUŽI	5,44	KERAMICKÁ DLAŽBA	V.-C. OMIETKA / KER.OBKĽAD	VÁP.-CEM. OMIETKA
111	UMÝVAREN ŽENY	4,25	KERAMICKÁ DLAŽBA	V.-C. OMIETKA / KER.OBKĽAD	VÁP.-CEM. OMIETKA
112	WC UČITELIA ŽENY	9,18	KERAMICKÁ DLAŽBA	V.-C. OMIETKA / KER.OBKĽAD	VÁP.-CEM. OMIETKA
113	CHODBA/SCHODISKO	26,46	LIATE TERAZZO	VÁP.-CEM. OMIETKA	VÁP.-CEM. OMIETKA
114	ZÁVETRIE	4,42	LIATE TERAZZO	VÁP.-CEM. OMIETKA	VÁP.-CEM. OMIETKA
115	ZÁVETRIE	3,91	LIATE TERAZZO	VÁP.-CEM. OMIETKA	VÁP.-CEM. OMIETKA
116	CHODBA	28,50	KERAMICKÁ DLAŽBA	VÁP.-CEM. OMIETKA	VÁP.-CEM. OMIETKA
117	VSTUP TELOCVIČŇA	10,88	DREVENÉ PARKETY/PVC	VÁP.-CEM. OMIETKA	VÁP.-CEM. OMIETKA


Č.M.	MIESTNOSTI	M ²	PODLAHY	STENY	STROPY
118	TELOCVIČŇA	162,00	DREVENÉ PARKETY	VÁP.-CEM. OMIETKA	VÁP.-CEM. OMIETKA
119	NÁRADIE	15,60	DREVENÉ PARKETY	VÁP.-CEM. OMIETKA	VÁP.-CEM. OMIETKA
120	SPORT POMÔCKY	7,21	DREVENÉ PARKETY	VÁP.-CEM. OMIETKA	VÁP.-CEM. OMIETKA
121	KABINET GEOGRAFIA	15,21	PVC	VÁP.-CEM. OMIETKA	VÁP.-CEM. OMIETKA
122	KABINET 2 STUPEN	9,13	PVC	VÁP.-CEM. OMIETKA	VÁP.-CEM. OMIETKA
123	KABINET TV 1 STUPEN	10,01	PVC	VÁP.-CEM. OMIETKA	VÁP.-CEM. OMIETKA
124	ŠATŇA DIEVČATÁ	15,92	PVC	VÁP.-CEM. OMIETKA	VÁP.-CEM. OMIETKA
125	UMÝVAREN ŽENY	12,00	KERAMICKÁ DLAŽBA	V.-C. OMIETKA / KER.OBKĽAD	VÁP.-CEM. OMIETKA
126	ŠATŇA DIEVČATÁ	14,10	PVC	VÁP.-CEM. OMIETKA	VÁP.-CEM. OMIETKA

Č.M.	MIESTNOSTI	M ²	PODLAHY	STENY	STROPY
127	UMÝVAREN MUŽI	12,00	KERAMICKÁ DLAŽBA	V.-C. OMIETKA / KER.OBKĽAD	VÁP.-CEM. OMIETKA
128	ŠKOLSKÝ KLUB DETI	12,48	DREVENÉ PARKETY	VÁP.-CEM. OMIETKA	VÁP.-CEM. OMIETKA
129	ŠKOLSKÝ KLUB DETI	18,35	DREVENÉ PARKETY	VÁP.-CEM. OMIETKA	VÁP.-CEM. OMIETKA
130	1. TRIEDA	55,91	DREVENÉ PARKETY	VÁP.-CEM. OMIETKA	VÁP.-CEM. OMIETKA
131	UMÝVAREN ŠKOLNIK	1,76	KERAMICKÁ DLAŽBA	V.-C. OMIETKA / KER.OBKĽAD	VÁP.-CEM. OMIETKA
132	WC ŠKOLNIK	4,25	KERAMICKÁ DLAŽBA	V.-C. OMIETKA / KER.OBKĽAD	VÁP.-CEM. OMIETKA
133	UMÝVAREN KURATORA	4,25	KERAMICKÁ DLAŽBA	V.-C. OMIETKA / KER.OBKĽAD	VÁP.-CEM. OMIETKA
134	WC UPRAŤOVAČKY	7,77	KERAMICKÁ DLAŽBA	V.-C. OMIETKA / KER.OBKĽAD	VÁP.-CEM. OMIETKA
135	KOMORA	1,05	KERAMICKÁ DLAŽBA	V.-C. OMIETKA / KER.OBKĽAD	VÁP.-CEM. OMIETKA

Č.M.	MIESTNOSTI	M ²	PODLAHY	STENY	STROPY
136	CHODBA/SCHODISKO	26,46	LIATE TERAZZO	VÁP.-CEM. OMIETKA	VÁP.-CEM. OMIETKA
137	ZÁVETRIE	4,42	LIATE TERAZZO	VÁP.-CEM. OMIETKA	VÁP.-CEM. OMIETKA
138	ZÁVETRIE	3,91	LIATE TERAZZO	VÁP.-CEM. OMIETKA	VÁP.-CEM. OMIETKA
139	JEDALEN	56,43	PVC	VÁP.-CEM. OMIETKA	VÁP.-CEM. OMIETKA
140	KUCHYŇA	11,11	KERAMICKÁ DLAŽBA	V.-C. OMIETKA / KER.OBKĽAD	VÁP.-CEM. OMIETKA
141	KUCHYŇA	24,28	KERAMICKÁ DLAŽBA	V.-C. OMIETKA / KER.OBKĽAD	VÁP.-CEM. OMIETKA
142	SKLAD	3,32	KERAMICKÁ DLAŽBA	VÁP.-CEM. OMIETKA	VÁP.-CEM. OMIETKA
143	ZÁVETRIE	2,12	LIATE TERAZZO	VÁP.-CEM. OMIETKA	VÁP.-CEM. OMIETKA
144	SKLAD	3,06	LIATE TERAZZO	VÁP.-CEM. OMIETKA	VÁP.-CEM. OMIETKA

Č.M.	MIESTNOSTI	M ²	PODLAHY	STENY	STROPY
145	WC	1,25	KERAMICKÁ DLAŽBA	V.-C. OMIETKA / KER.OBKĽAD	VÁP.-CEM. OMIETKA
146	SKLAD	1,20	KERAMICKÁ DLAŽBA	V.-C. OMIETKA / KER.OBKĽAD	VÁP.-CEM. OMIETKA
147	KUCHYŇA	10,02	KERAMICKÁ DLAŽBA	V.-C. OMIETKA / KER.OBKĽAD	VÁP.-CEM. OMIETKA
148	ŠPAJZA	0,70	KERAMICKÁ DLAŽBA	VÁP.-CEM. OMIETKA	VÁP.-CEM. OMIETKA
149	ZÁVETRIE	1,60	KERAMICKÁ DLAŽBA	VÁP.-CEM. OMIETKA	VÁP.-CEM. OMIETKA
150	CHODBA	4,80	KERAMICKÁ DLAŽBA	VÁP.-CEM. OMIETKA	VÁP.-CEM. OMIETKA
151	HYGIENICKÉ ZARIADENIE	5,44	KERAMICKÁ DLAŽBA	V.-C. OMIETKA / KER.OBKĽAD	VÁP.-CEM. OMIETKA
152	KLUBOVŇA	14,91	DREVENÉ PARKETY	VÁP.-CEM. OMIETKA	VÁP.-CEM. OMIETKA
153	KLUBOVŇA	12,48	DREVENÉ PARKETY	VÁP.-CEM. OMIETKA	VÁP.-CEM. OMIETKA

SPOLU 1.NP: 956,46m²

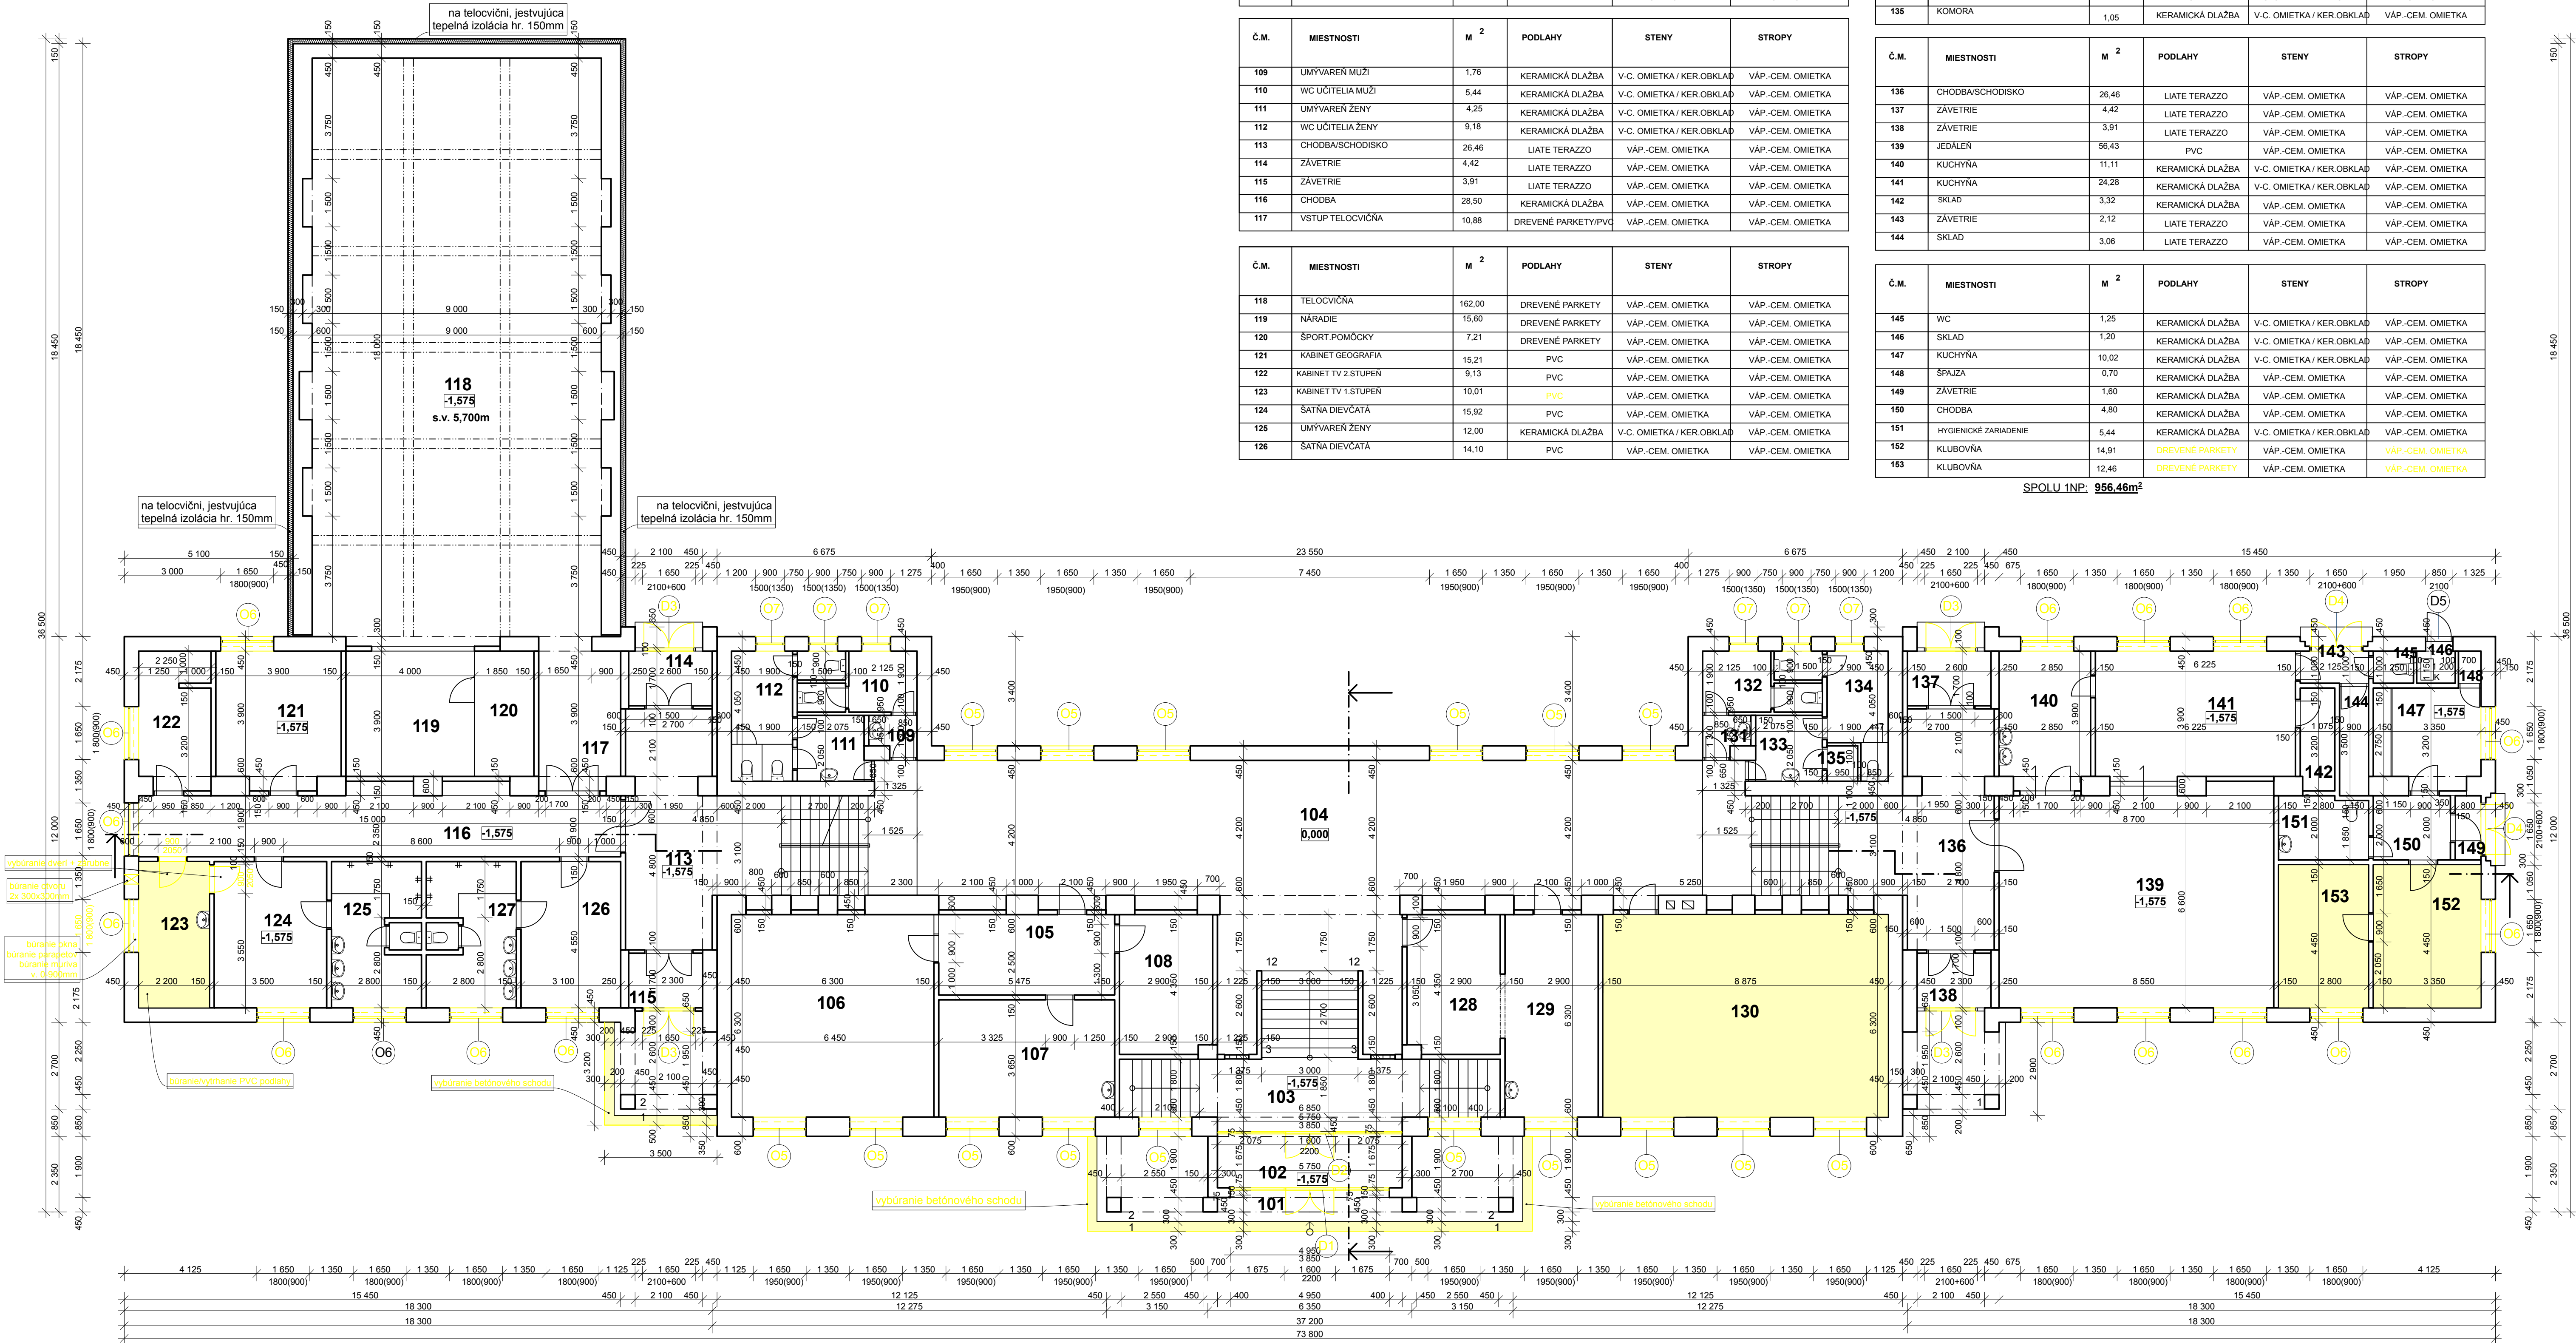

LEGENDA

- JESTVUJÚCE KERAMICKÉ MURIVO
- JESTVUJÚCA TEPELNÁ IZOLÁCIA Z MINERÁLNEJ VLNÝ hr.150mm
- BÚRACIE PRÁCE

výpis oken a dverí

- okno plastové, farba biela, dvojoklo, interier, plastový parapet, exteriér, plechový parapet, rozmery: š.1650mm, v.1950mm, par. 900mm, 16ks (1.NP)
- okno plastové, farba biela, dvojoklo, interier, plastový parapet, exteriér, plechový parapet, rozmery: š.1650mm, v.1800mm, par. 900mm, 17ks (1.NP)
- okno plastové, farba biela, dvojoklo, interier, plastový parapet, exteriér, plechový parapet, rozmery: š.500mm, v.1500mm, par. 1350mm, 6ks (1.NP)
- dvere oceľové farba hnedá, jednosklo, zasklená stena, rozmery dverí: š.1600mm, v.2200mm, rozmer zasklenej steny: š.viď PD, v.3850mm, 1ks (1.NP)
- dvere oceľové, farba hnedá, jednosklo, zasklená stena, rozmery dverí: š.1600mm, v.2200mm, rozmer zasklenej steny: š.viď PD, v.3850mm, 1ks (1.NP)
- dvere oceľové, farba hnedá, jednosklo, rozmery dverí: š.1650mm, v.2100+600mm, 4ks (1.NP)
- dvere plastové, farba biela, dvojoklo, rozmery dverí: š.1650mm, v.2100+600mm, 2ks (1.NP)
- dvere oceľové, farba hnedá, plné, rozmery dverí: š.850mm, v.2100mm, 1ks (1.NP)

všetky vnútorné dvere - drevené / voštinové, farba biela, rozmery viď. pôdorys

poznámka:

PRI REALIZÁCII PVERIŤ KÓTY NA STAVBE, AKO AJ OKNÁ A DVERE.
SKLADBA EXISTUJÚCICH KONŠTRUKCIÍ JE PREVZATÁ Z PŮVODNEJ DOKUMENTÁCIE ŠKOLY, NEBOĽI ROBEŇE ŽIADNE SONDY

ZODP.PROJEKTANT:	Ing.arch.Róbert Kráľ	VYPRACOVAL:	Ing.Ján Koričanský
INVESTOR:	Obec Vinohrady nad Váhom, č.355, 955 55, Vinohrady nad Váhom	MIESTO STAVBY:	Vinohrady nad Váhom s.č.347, p.č.1063/3,1063/4
STAVBA:	ZVÝŠOVANIE ENERGETICKEJ HOSPODÁRNOSTI ZÁKLADNEJ ŠKOLY	MIERKA:	M1:100
DRUH PROJEKTU:	ARCHITEKTÚRA	STUPEŇ PD:	PSP
NAZOV VÝKRESU:	PŮDORYS 1.NP - STARÝ STAV	DATUM:	08/2025
		Č. VÝKRESU:	3