


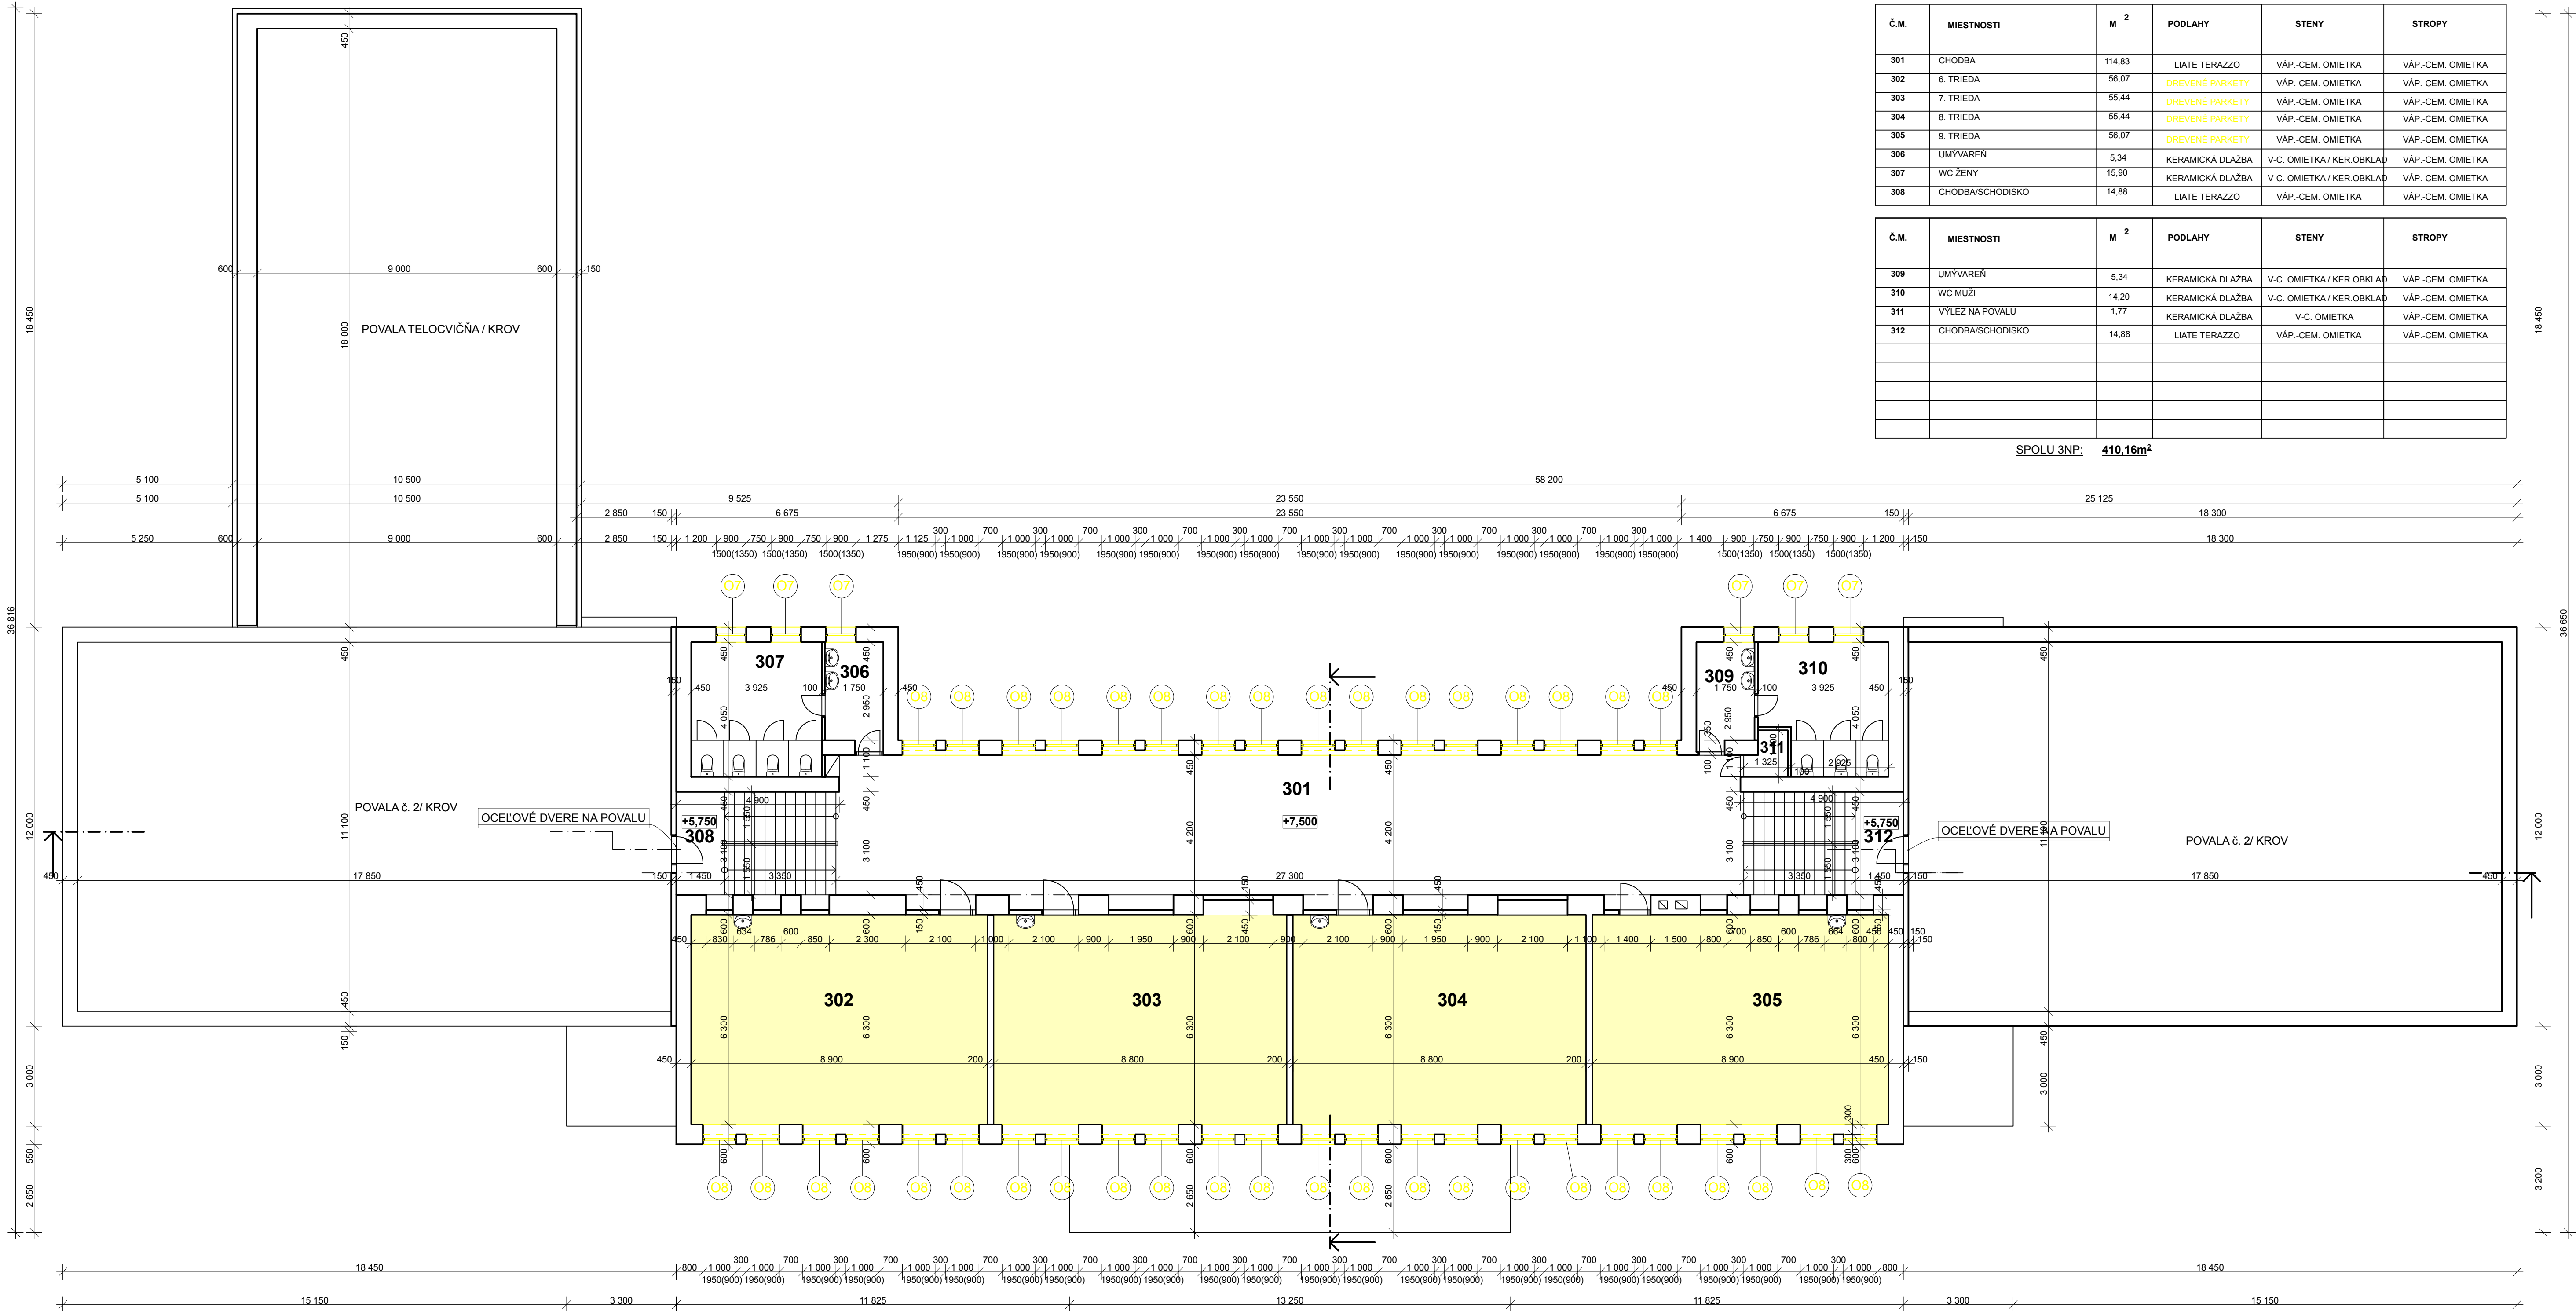

LEGENDA MIESTNOSTÍ

Č.M.	MIESTNOSTI	M ²	PODLAHY	STENY	STROPY
301	CHODBA	114,83	LIATE TERAZZO	VÁP.-CEM. OMIETKA	VÁP.-CEM. OMIETKA
302	6. TRIEDA	56,07	DREVENÉ PARKETY	VÁP.-CEM. OMIETKA	VÁP.-CEM. OMIETKA
303	7. TRIEDA	55,44	DREVENÉ PARKETY	VÁP.-CEM. OMIETKA	VÁP.-CEM. OMIETKA
304	8. TRIEDA	55,44	DREVENÉ PARKETY	VÁP.-CEM. OMIETKA	VÁP.-CEM. OMIETKA
305	9. TRIEDA	56,07	DREVENÉ PARKETY	VÁP.-CEM. OMIETKA	VÁP.-CEM. OMIETKA
306	UMÝVAREN	5,34	KERAMICKÁ DLAŽBA	V-C. OMIETKA / KER.OBKLAĐ	VÁP.-CEM. OMIETKA
307	WC ŽENY	15,80	KERAMICKÁ DLAŽBA	V-C. OMIETKA / KER.OBKLAĐ	VÁP.-CEM. OMIETKA
308	CHODBA/SCHODISKO	14,88	LIATE TERAZZO	VÁP.-CEM. OMIETKA	VÁP.-CEM. OMIETKA

Č.M.	MIESTNOSTI	M ²	PODLAHY	STENY	STROPY
309	UMÝVAREN	5,34	KERAMICKÁ DLAŽBA	V-C. OMIETKA / KER.OBKLAĐ	VÁP.-CEM. OMIETKA
310	WC MUŽI	14,20	KERAMICKÁ DLAŽBA	V-C. OMIETKA / KER.OBKLAĐ	VÁP.-CEM. OMIETKA
311	VÝLEZ NA POVALU	1,77	KERAMICKÁ DLAŽBA	V-C. OMIETKA	VÁP.-CEM. OMIETKA
312	CHODBA/SCHODISKO	14,88	LIATE TERAZZO	VÁP.-CEM. OMIETKA	VÁP.-CEM. OMIETKA

SPOLU 3NP: 410,16m²

- JESTVUJÚCE KERAMICKÉ MURIVO
- BÚRACIE PRÁCE

výpis okien a dverí

- O7

okno plastové, farba biela, dvojsklo, interier: plastový parapet, exteriér: plechový parapet
rozmery: š.900mm, v.1500mm, par. 1350mm, 6ks (3.NP)
- O8

okno plastové, farba biela, dvojsklo, interier: plastový parapet, exteriér: plechový parapet
rozmery: š.1000mm, v.1950mm, par. 900mm, 40ks (3.NP)

všetky vnútorné dvere - drevené / voštinové, farba biela, rozmery vid. pôdorys

poznámka: PRI REALIZÁCII PREVERIŤ KÓTY NA STAVBE, AKO AJ OKNÁ A DVERE.
SKLADBA EXISTUJÚCICH KONŠTRUKCIÍ JE PREVZATÁ Z PŮVODNEJ DOKUMENTÁCIE ŠKOLY, NEBOUĽ ROBEŇE ŽIADNE SONDY

ZODP.PROJEKTANT:	VYPRACOVAL:	
Ing.arch.Róbert Kráľ	Ing.Ján Koričanský	
	Ing.arch.Róbert Kráľ	
INVESTOR:	Obec Vinohrady nad Váhom, č.355, 955 55, Vinohrady nad Váhom	
MIESTO STAVBY:	Vinohrady nad Váhom s.č.347, p.č.1063/3,1063/4	
STAVBA:	ZVYŠOVANIE ENERGETICKEJ HOSPODÁRNOSTI ZÁKLADNEJ ŠKOLY	
DRUH PROJEKTU:	ARCHITEKTÚRA	STUPEŇ PD: PSP
NÁZOV VÝKRESU:	PŮDORYS 3.NP - STARÝ STAV	
	MIERKA	M1:100
	DATUM:	08/2025
	Č. VÝKRESU	5