


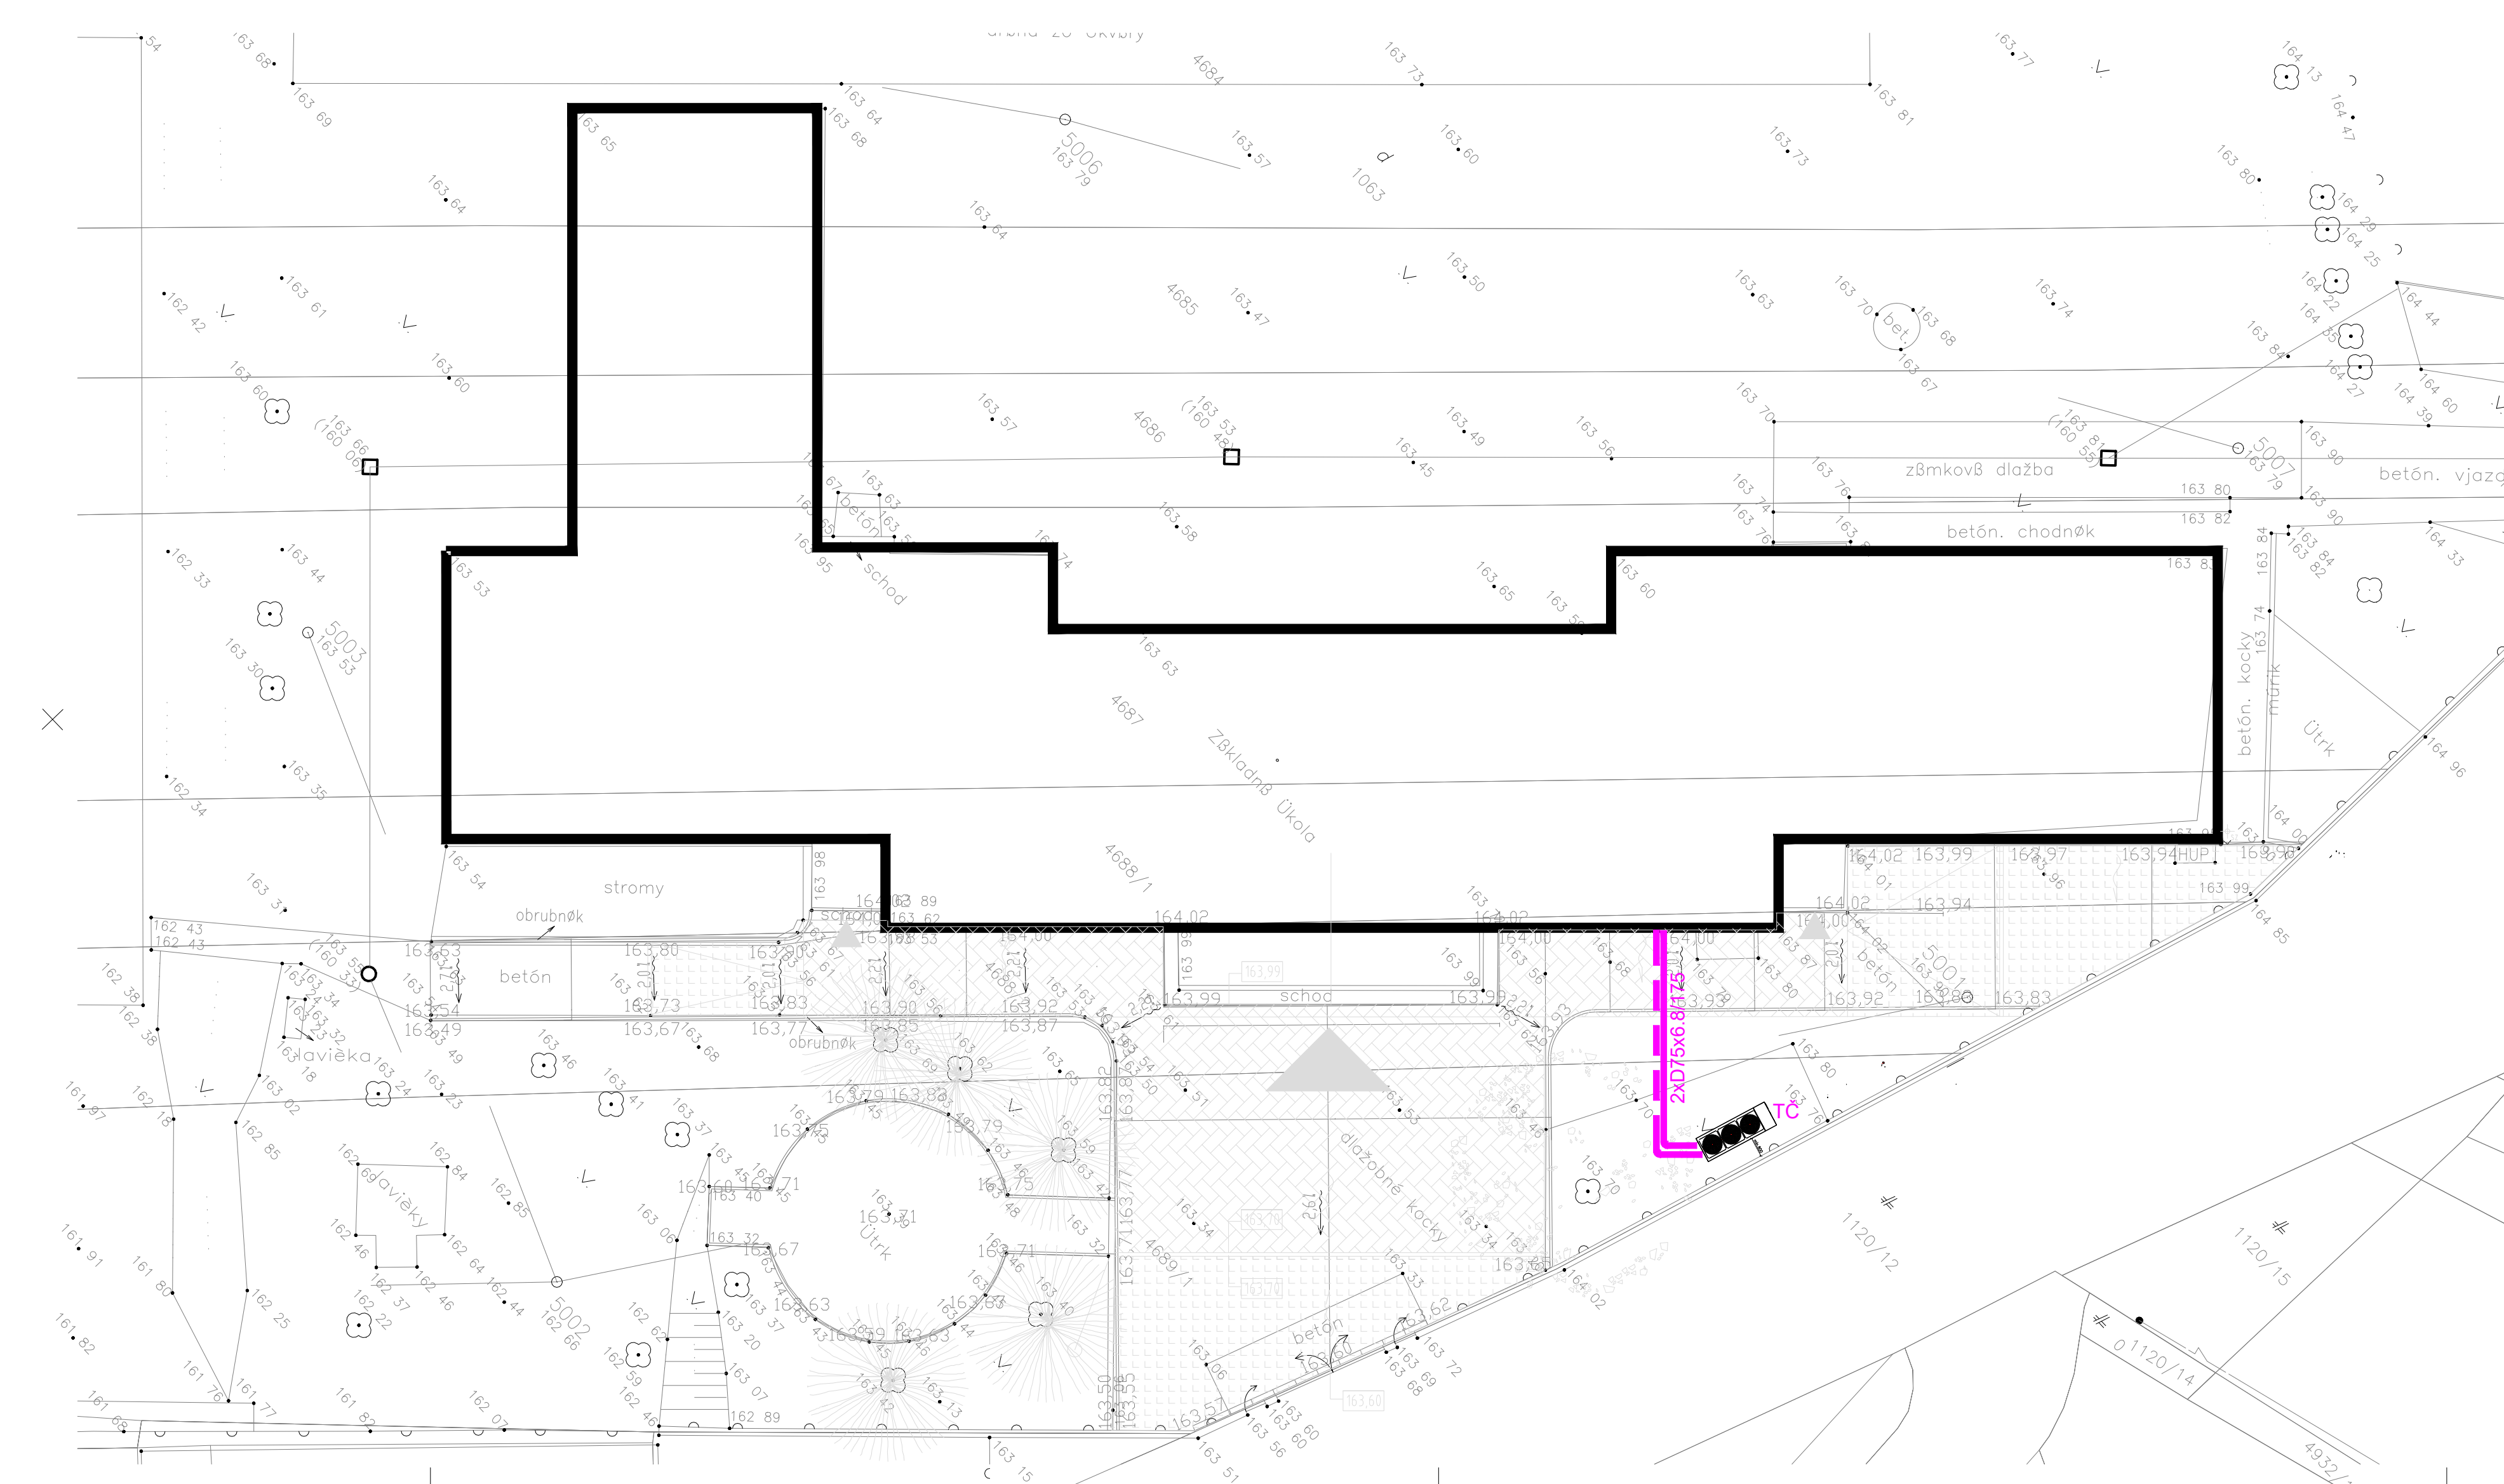

LEGENDA

NAVRHOVANÉ AREÁLOVÉ VEDENIA

----- Primárny vykurovací okruh Uponor Ecoflex Thermo Single - 2xD75x6.8/200

ZARIADENIA

□ TČ Tepelné čerpadlo Buderus Logatherm WLW276 59

POZNÁMKA

PRED REALIZÁCIOU JE NUTNÉ OVERIŤ JESTVUJUCE INŽINIERSKE SIETE !!

t _a = -11°C, B=8 Pa ^{0.67}			
HLAVNÝ ARCHITEKT	ZODP. PROJEKTANT	VYPRACOVAL	
Ing. arch. Róbert Kráľ	Ing. Stanislav Švec	Ing. Jana Scherhauserová	
INVESTOR		Obec Vinohrady nad Váhom č.355, 925 55 Vinohrady nad Váhom	
MIESTO STAVBY		kat. ú.: Vinohrady nad Váhom č.347, parc.č. 1063/3, 1063/4	
NÁZOV STAVBY		FORMÁT	8 x A4
ZVYŠOVANIE ENERGETICKEJ HOSPODÁRNOSTI		DÁTUM	10/2025
ZÁKLADNEJ ŠKOLY		ARCHIV	158/25
DRUH PROJEKTU: Projekt pre SP: časť VYKUROVANIE			
NÁZOV VÝKRESU		MIERKA	Č.VÝKRESU
SITUÁCIA		1:200	UK-1