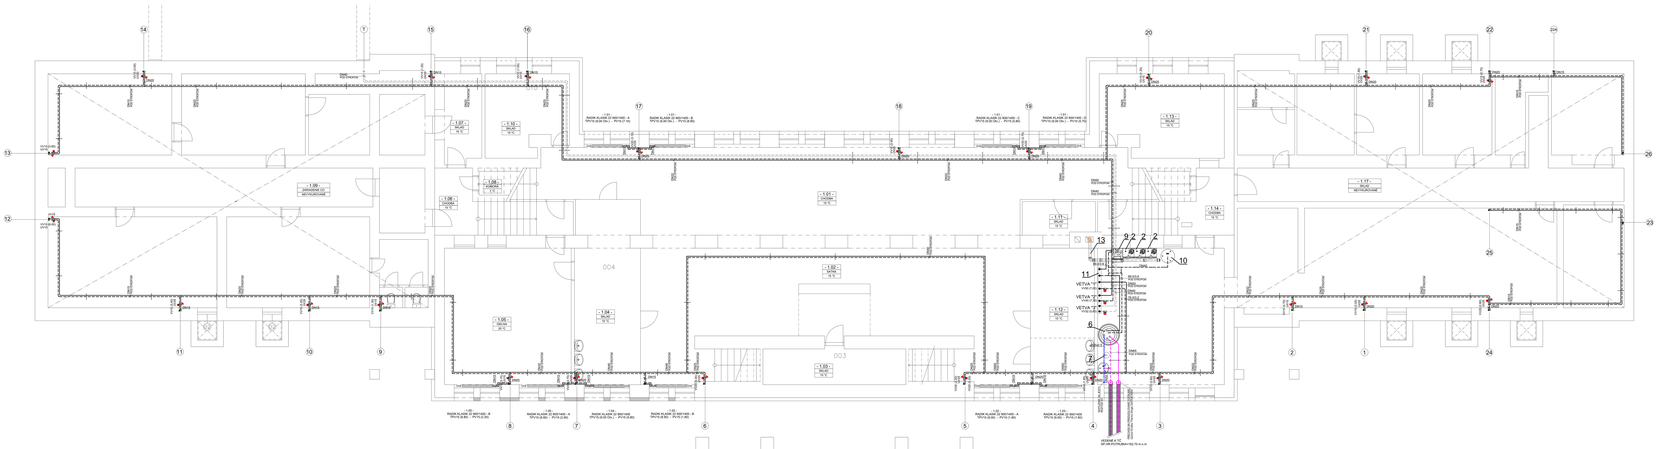
14
15
16
17
18
19
20
21
22
23
24
25
26
13
12
11
10
9
8
7
6
5
4
3
2
1
004
003
002
