


VZOROVÝ PRIEČNY PROFIL DOMOVEJ DOBOČKY- PRÍKLAD RIEŠENIA

DOMOVÁ ODBOČKA KOPANÁ

DOMOVÁ ODBOČKA RIEŠENÁ BEZVÝKOPOVOU TECHNOLOGIOU

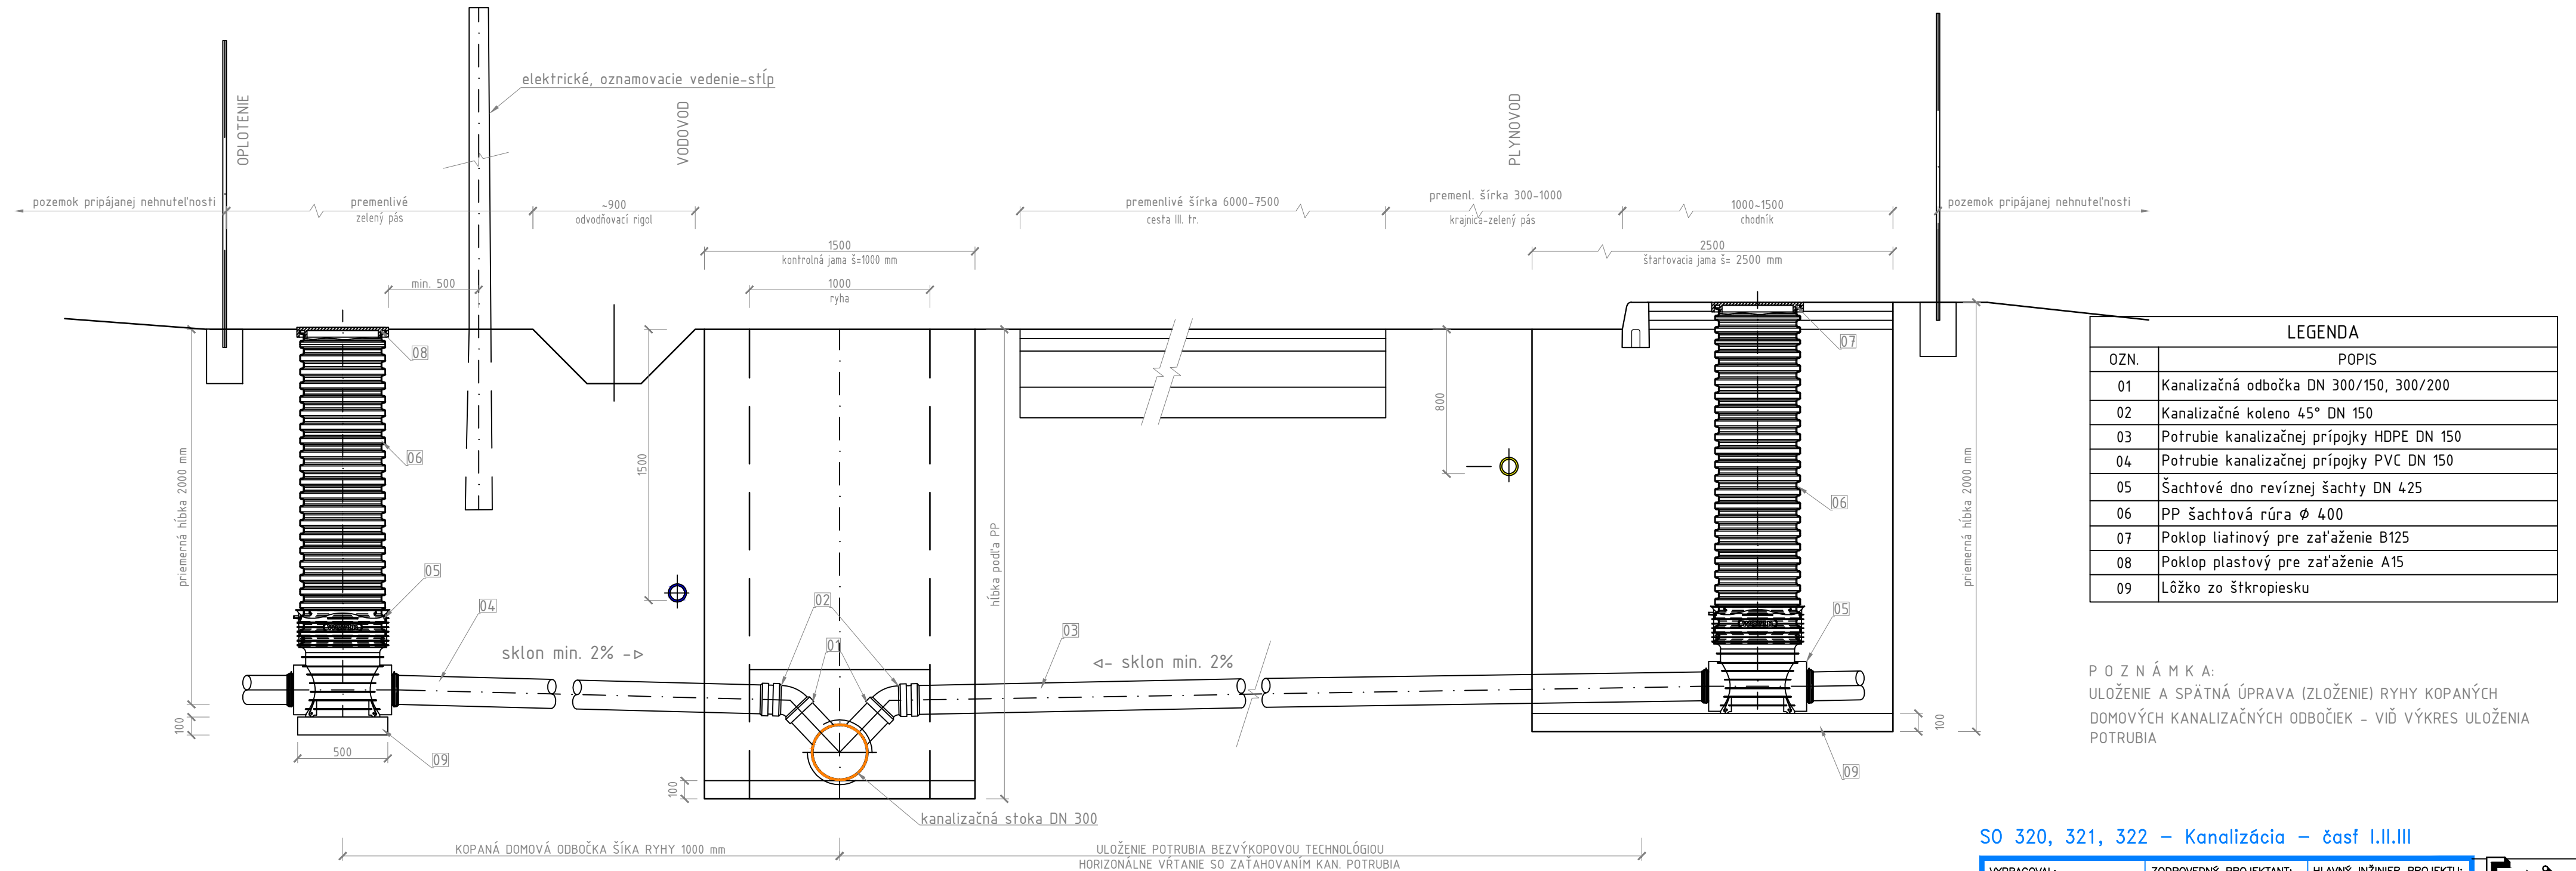

P O Z N Á M K A:

ULOŽENIE A SPÄTNÁ ÚPRAVA (ZLOŽENIE) RYHY KOPANÝCH
DOMOVÝCH KANALIZAČNÝCH ODBOČIEK - VIĎ VÝKRES ULOŽENIA
POTRUBIA

P O Z N Á M K A :
PRINCÍP ZAŤAHOV. HDPE POTR. TECHNOLOG. HORIZONTÁLNEHO RIADENÉHO VRTANIA JE : ZO STRANY KANAL.
PRÍPOJKY t.j. NA DRUHEJ STRANE AKO JE KANAL. STIEŤ SA UROBÍ ZO ŠTART. JAMY PILOTNÝ VRT. VRT BUDE
UKONČENÝ VO VÝKOPOVEJ RYHE PRED HLAVNÝM KANAL. ZBERAČOM. PO ZRIADENÍ PILOTNÉHO VRTU SA
POMOCOU ROZŠIROVACEJ HLAVICE POTREBNÉHO PRIEMERU ZATIAHNE HDPE POTR. POTREBNEJ DĹŽKY. KANAL.
ODBOČKA SA UKONČÍ NA OPAČNEJ STRANE ULICE REVÍZ. ŠACHTOU. TRASOVANIE PRÍPOJKY KONZULTOVAŤ S
MAJITEL'OM PRÍPÁJANEJ NEHNUTELNOSTI.

POZOR!! PODZEMNÉ VEDENIA

S0 320, 321, 322 – Kanalizácia – časť I.II.III

VYPRACOVAL: Ing. S. Margicin		ZODPOVEDNÝ PROJEKTANT: Ing. S. Margicin		HLAVNÝ INŽINIER PROJEKTU: Ing. L. Hnidiak	
MIESTNE ZASTUPITEĽSTVO: OeÚ Vojčice					
INVESTOR: Obec Vojčice					
STUPEŇ: Projektová dokumentácia pre zmenu stavby pred dokončením					
AKCIA: ČOV a Kanalizácia - Vojčice					
PRÍLOHA: KANALIZ. ODBOČKA – VZOROVÝ PRIEČNY REZ					



s.r.o. KOŠICE

E-mail: enviroline@enviroline.sk
 Mobil: 0911 447 791
 0905 887 295

IČO: 31 713 648

ČÍSLO ZÁKAZKY: **2114104**

DÁTUM: **09. 2021**

MIERKA: **schéma**

PARÉ: **E.1 – 14**

ČÍSLO PRÍLOHY: