



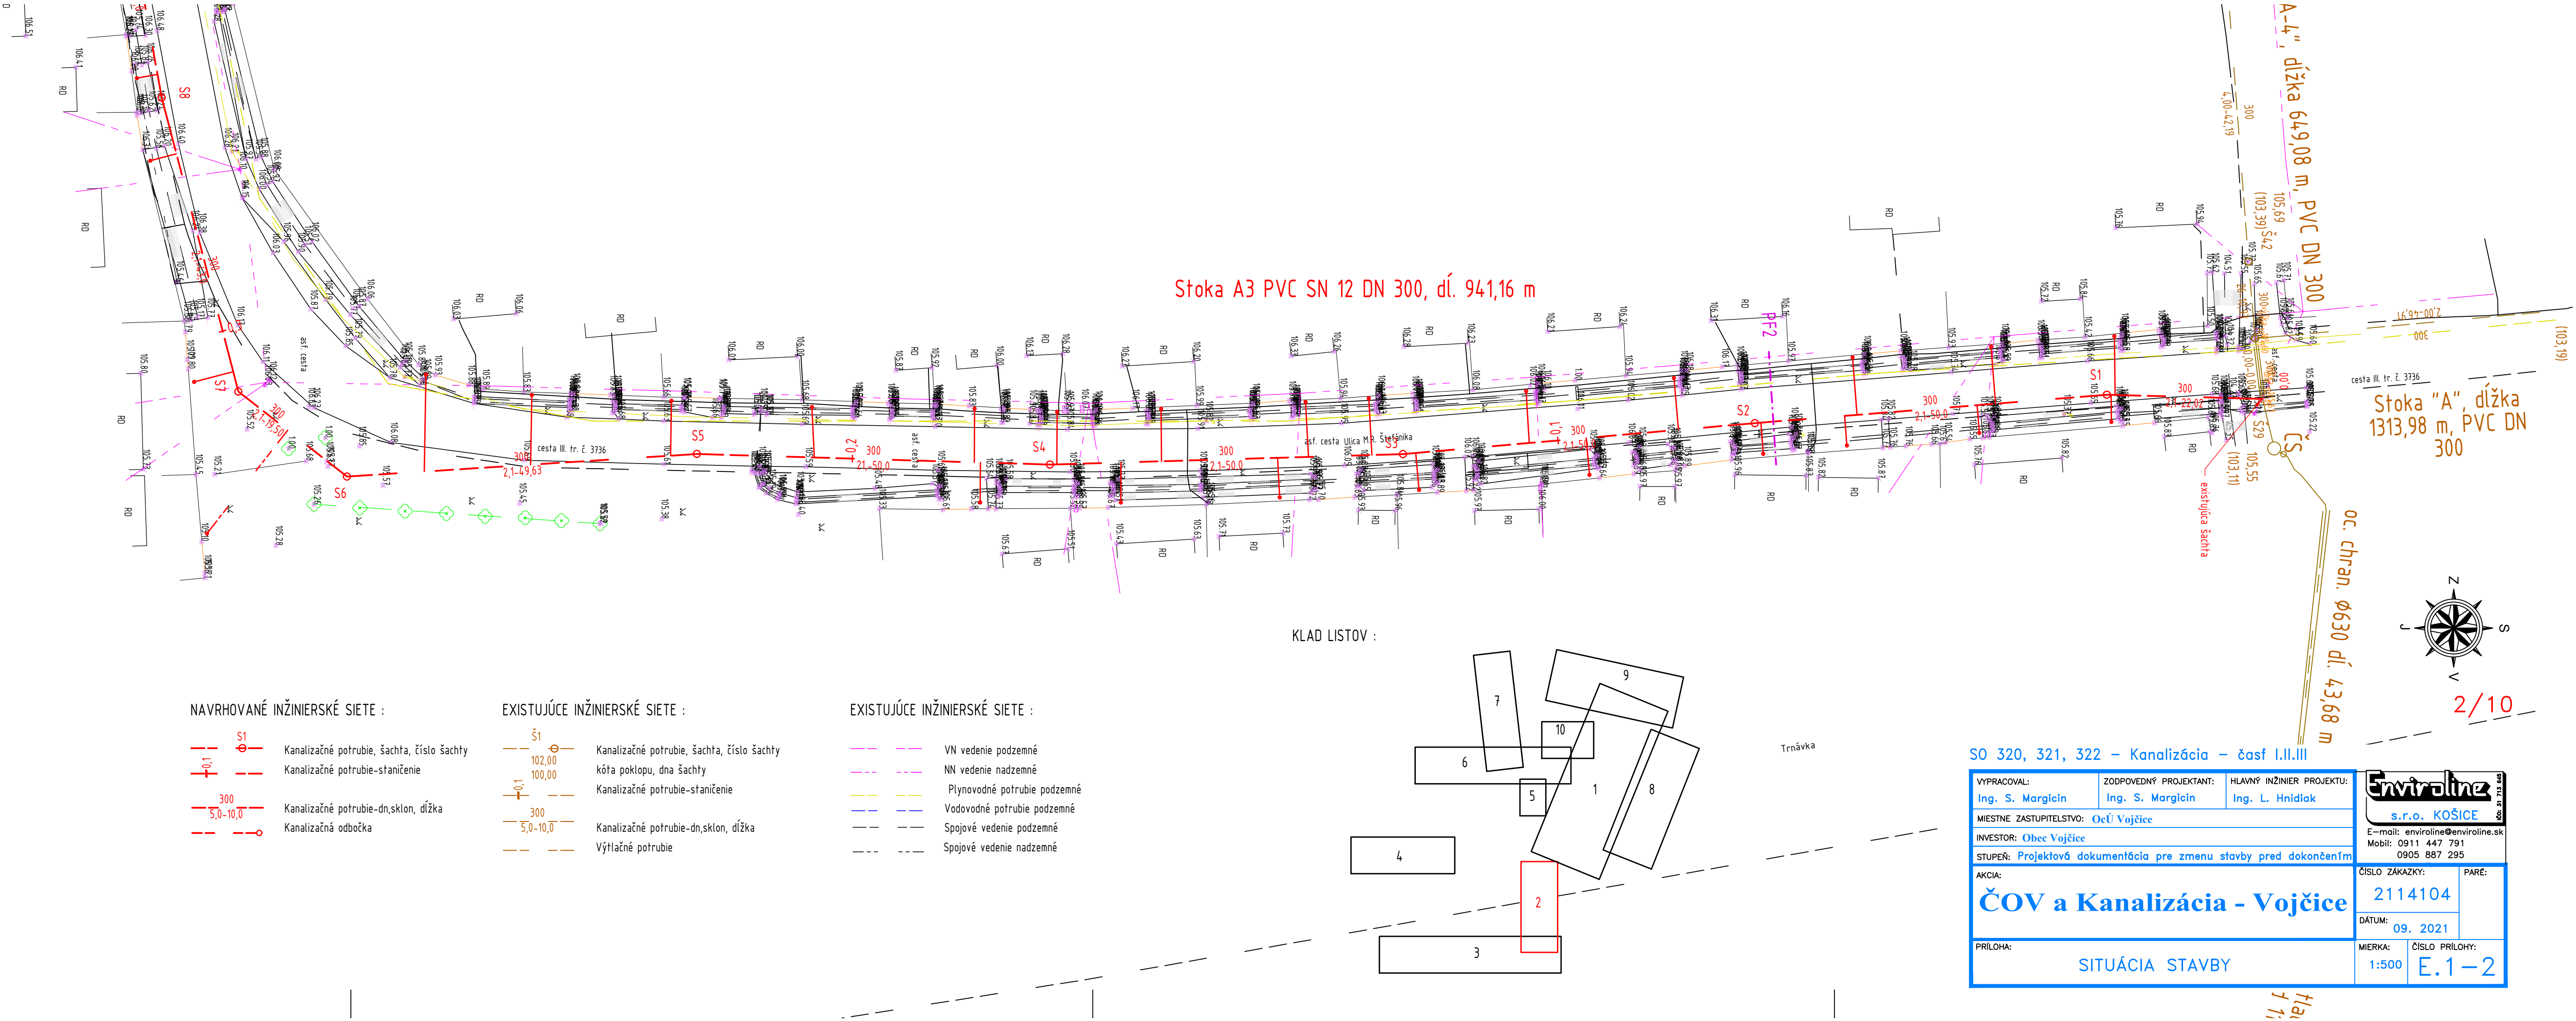

Stoka A3 PVC SN 12 DN 300, dl. 941,16 m


Stoka "A", dĺžka 1313,98 m, PVC DN 300

oc. chrán. Ø630 dl. 43,68 m

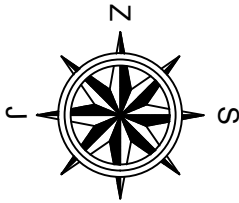

2/10

KLAD LISTOV :

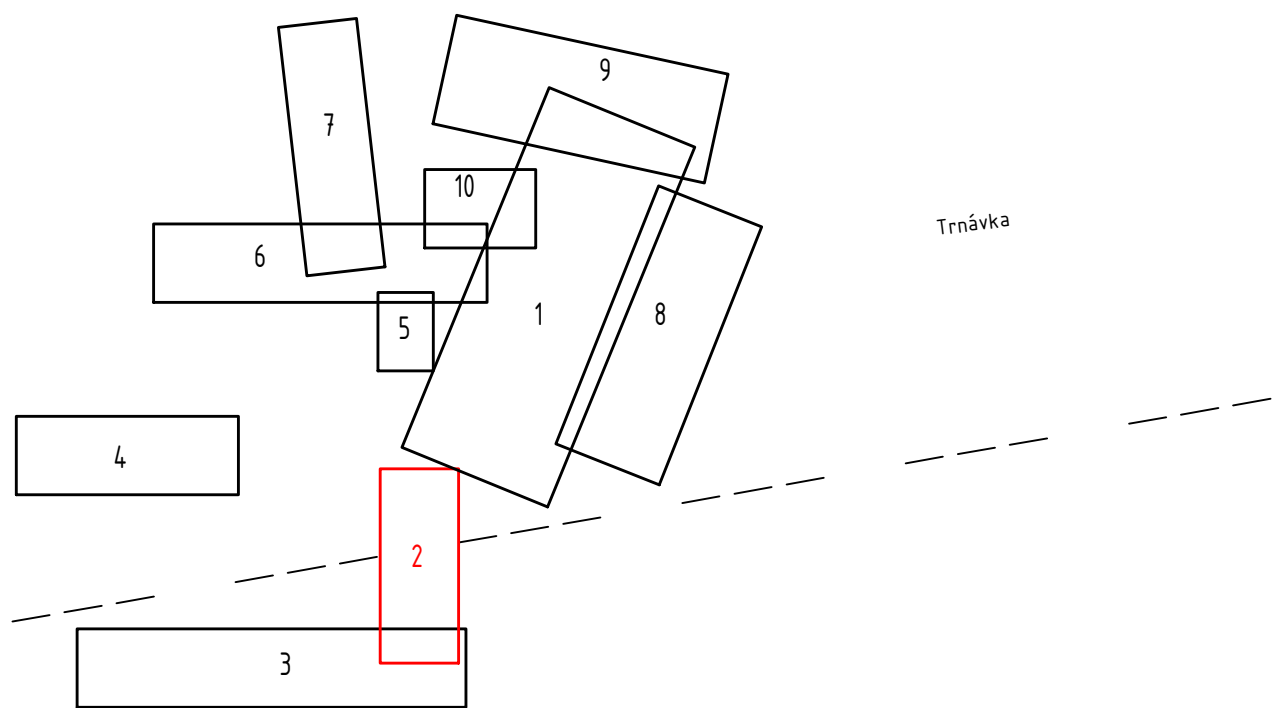

NAVROVANÉ INŽINIERSKÉ SIETE :

- S1 Kanalizačné potrubie, šachta, číslo šachty
- 100 Kanalizačné potrubie-staničenie
- 300 5,0-10,0 Kanalizačné potrubie-dn,sklon, dĺžka
- o Kanalizačná odbočka

EXISTUJÚCE INŽINIERSKÉ SIETE :

- S1 102,00 Kanalizačné potrubie, šachta, číslo šachty
- 100,00 kóta poklopu, dna šachty
- 100 Kanalizačné potrubie-staničenie
- 300 5,0-10,0 Kanalizačné potrubie-dn,sklon, dĺžka
- o Výtlačné potrubie

EXISTUJÚCE INŽINIERSKÉ SIETE :

- VN vedenie podzemné
- NN vedenie nadzemné
- Plynovodné potrubie podzemné
- Vodovodné potrubie podzemné
- Spojové vedenie podzemné
- Spojové vedenie nadzemné

SO 320, 321, 322 – Kanalizácia – časť I.III.III

VYPRACOVAL: Ing. S. Margicin	ZODPOVEDNÝ PROJEKTANT: Ing. S. Margicin	HLAVNÝ INŽINIER PROJEKTU: Ing. L. Hnidiak
MIESTNE ZASTUPITELSTVO: OcÚ Vojčice		
INVESTOR: Obec Vojčice		
STUPEŇ: Projektová dokumentácia pre zmenu stavby pred dokončením		
AKCIA: ČOV a Kanalizácia - Vojčice		
PRÍLOHA: SITUÁCIA STAVBY		

Enviroline s.r.o. KOŠICE E-mail: enviroline@enviroline.sk Mobil: 0911 447 791 0905 887 295	
ČÍSLO ZÁKAZKY: 2114104	PARÉ:
DÁTUM: 09. 2021	
MIERKA: 1:500	ČÍSLO PRÍLOHY: E.1-2