

KATASTER	Vojčice-ul. M.R. Štefánika															http		Vojčice-ul. Hlavná		Vojčice-ul. Poľná						
DRUH POVRCHU	krajnica rigol	kraj, cesta III. tr.č. 3,736					trávnatý porast			neplodná plocha		zelený pás- nespevnená krajnica					rigol		III. tr.č. 3736		krajnica		cesta I. tr.č. 79		miestna komunikácia-krajnica cesty	
VZDIALENOSTI ŠACHET		22.02	50.00	50.00	50.00	50.00	49.63	19.50	43.00	50.00	43.00	50.00	50.00	44.00	40.00	50.00	17.75	20.38	21.88	27.00	50.00					
OZNAČENIE ŠACHET	S29 ZbA	S1/173.8°	S2/179.6°	S3/183.3°	S4/183.4°	S5/174.6°	S6/221.7°	S7/217.3°	S8/184.4°	S9/178.7°	S10/179.6°	S11/180.3°	S12/180.9°	S13/184.6°	S14/182.7°	S15/181.2°	S16/163.0°	S17/270.0°	S18/208.7°	S19/88.4°	S20/172.2°	S21		S22/181.1°		S23

SMEROVÉ POMERY

MIERKA 1:1000/100

STOKA A3

HĽBKÁ VÝKOPU

KÓTA VÝKOPU

HĽBKÁ DNA POTRUBIA

KÓTA DNA POTRUBIA

KÓTA PŮVODNÉHO TERÉNU

ZROVNÁVACIA ROVINA


STANIČNIE [km/m]

PROFIL[mm]-MATERIÁL-DĹŽKA[m]

SKLON[promile]-DĹŽKA[m]

ULOŽENIE

KAPACITNÝ PRIETOK[l/s]-RYCHLOSŤ[m/s]

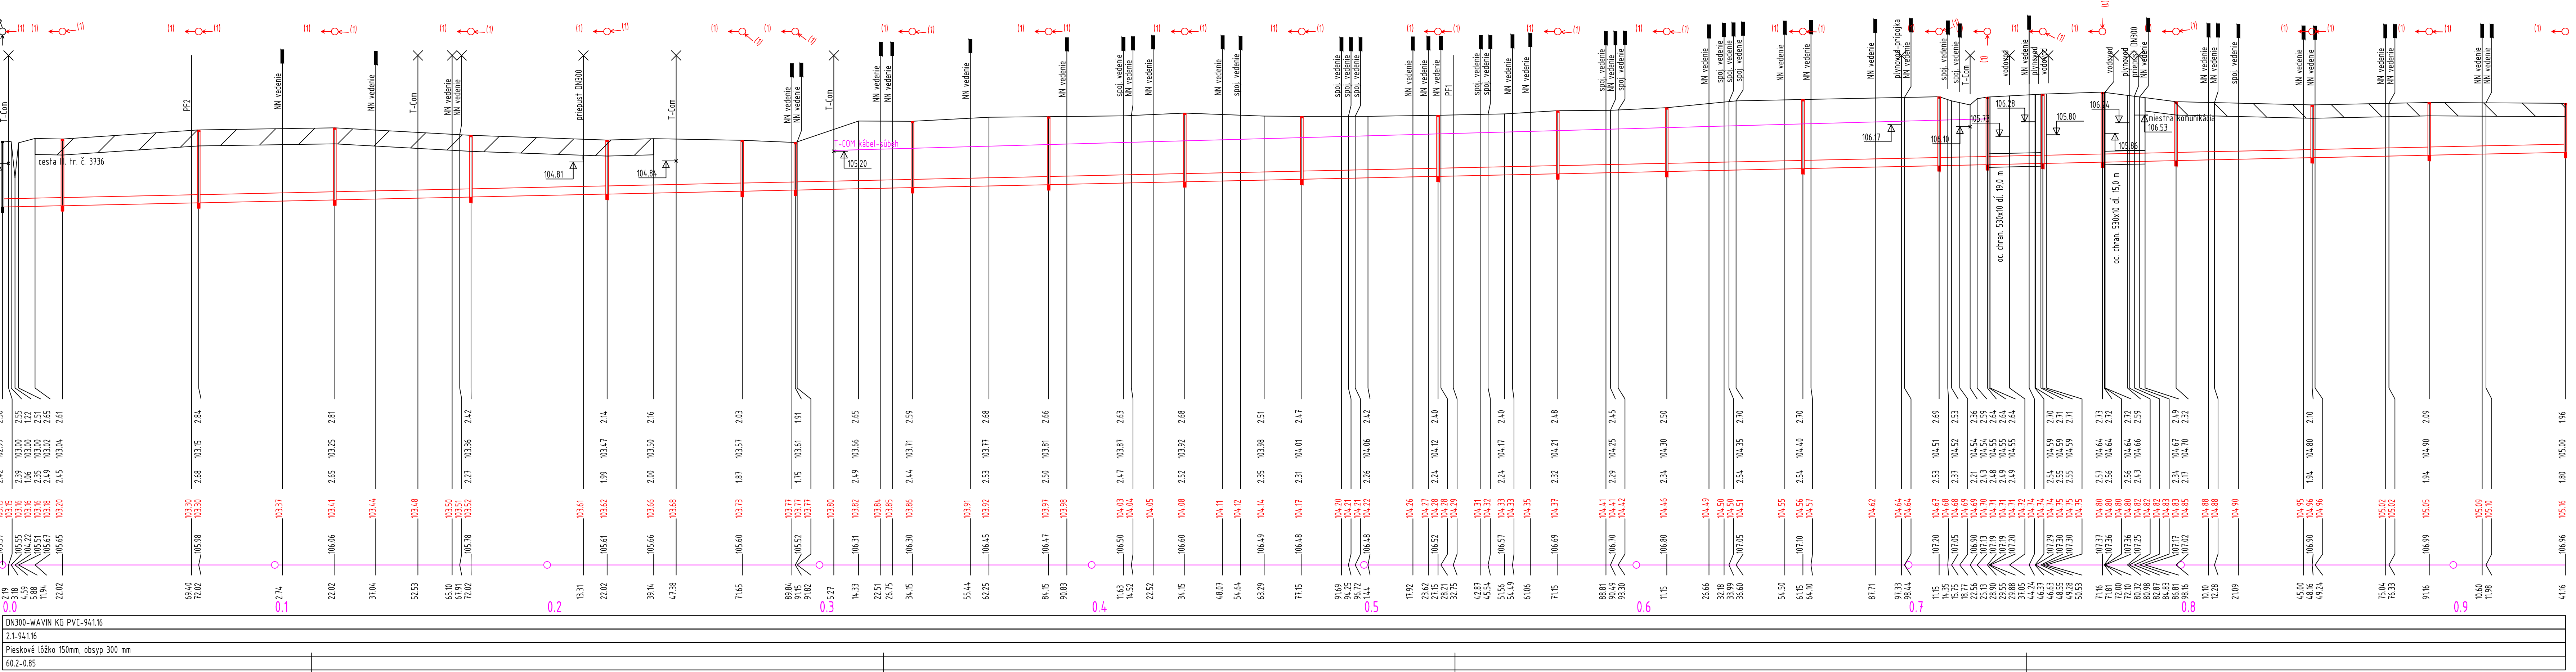

(n) TABUĽKA VYSVETLIVIEK
(1) Stoka A3

SO 320, 321, 322 – Kanalizácia – časť I.II.III

VYPRACOVAL: Ing. S. Margičin	ZODPOVEDNÝ PROJEKTANT: Ing. S. Margičin	HLAVNÝ INŽINIER PROJEKTU: Ing. L. Hnidiak	 EnviroLine s.r.o. KOŠICE E-mail: enviroline@enviroline.sk Mobil: 0911 447 791 0905 887 295	
MIESTNE ZASTUPITELSTVO: OcÚ Vojčice				
INVESTOR: Obec Vojčice				
STUPEŇ: Projektová dokumentácia pre zmenu stavby pred dokončením				
AKCIA:				
ČOV a Kanalizácia - Vojčice			ČÍSLO ZAKAZKY: 2114104	PARE:
DÁTUM: 09. 2021			ČÍSLO PRÍLOHY: 1:1000 /1000	E.1 – 4
PRÍLOHA: STOKA A3-POZDLŽNÝ PROFIL				