

KATASTER
DRUH POVRCHU
VZDIALENOSTI ŠACH
OZNAČENIE ŠACHET

SMEROVÉ POMERY

MIERKA 1:1000/10

STOKA I

HÍBKA VÝKOPLU

KÓTA VÝKOPU

HÍBKA DNA POTRUI

KÓTA DNA POTRUB

KÓTA PÔVODNÉHO TERÉI

ZROVNÁVACIA ROVINA


STANIČENIE [km/r]

SKLON[promile]-DĚŽKA[m]

ULOZENÍ
KAPACIT

Vojčice - Urbárske												Vojčice-ul. Štvorcová										bet. pl. zel.		Vojčice-ul. Horovská		Vojčice-ul. Orechová										miestna komunikácia		miestna komunikácia	
neplodná pôda												krovie		neplodná pôda		neplodná pôda		neplodná pôda		zelený pás		zelený pás		zelený pás		krajnica		miest. kom. zelený pás-krajnica m.k.		zelený pás		zelený pás							
35.14	50.00	23.00	50.00	38.00	50.00	50.00	42.00	29.00	12.00	44.00	46.00	49.00	30.71	50.00	20.00	24.88	30.15	50.00	50.00	30.00	50.00	30.00	50.00	30.00	50.00	30.00	50.00												
S1 Zb A	S1/180.3°	S2/202.9°	S3/196.9°	S4/158.1°	S5/182.2°	S6/176.1°	S7/160.8°	S8/252.9°	S9/172.1°	S10/113.8°	S11/139.6°	S12	S13	S14	S15	S16	S17/261.6°	S18/82.2°	S19/153.6°	S20	S21	S22/181.1°	S23	S24	S25/179.4°	S26/179.8°													

(n)	TABUĽKA VYSVETLIVIEK
(1)	Zberač B
(2)	Stoka B1
(3)	Stoka B3
(4)	Stoka B2
(5)	Stoka B4
(6)	Stoka B5

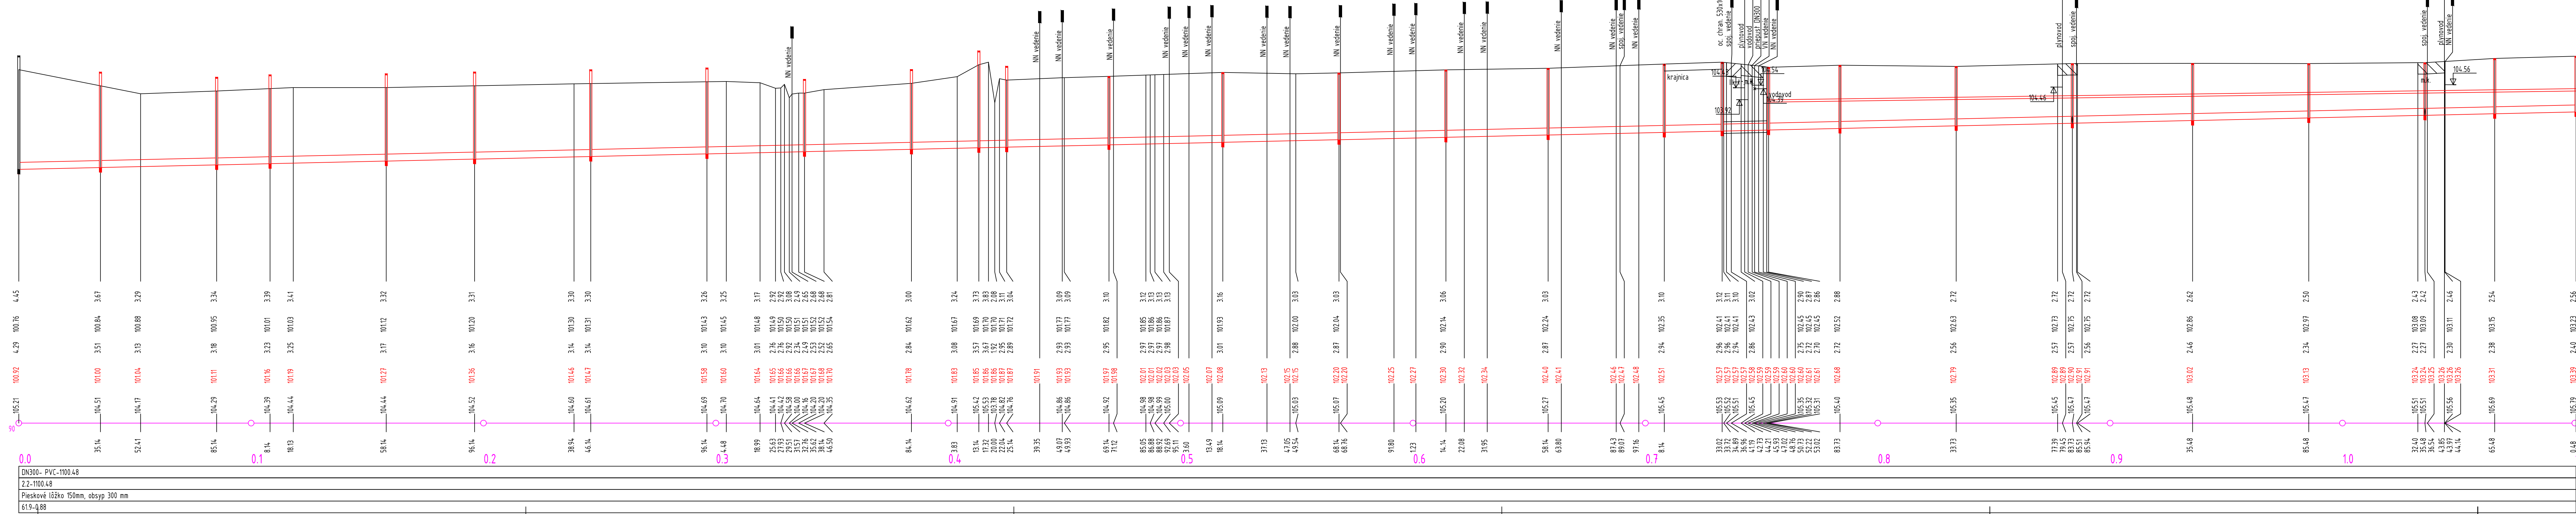

S0 320, 321, 322 – Kanalizácia – časť I.II.III

ENVIRALING s.r.o. KOŠICE E-mail: enviraling@enviraling.sk Mobil: 0911 441 791 0905 887 295		PARÉ: 2114104	
DÁTUM: 09. 2021		ČÍSLO ZÁKAZKY:	
VYPRACOVÁVAL: Ing. S. Margičin		ZODPOVEDNÝ PROJEKTANT: HLAVNÝ INŽINIER PROJEKTU: Ing. L. Hrdliak	
MIESTNE ZASTUPITEĽSTVO: Oceli Vojčice		Ing. S. Margičin	
INVESTOR: Oblev Vojčice		Ing. S. Margičin	
STUPEŇ: Projektová dokumentácia pre zmenu stavby pred dokončaním			
AKCIA:			
ČOV a Kanalizácia - Vojčice			
PRÍLOHA: STOKA B-POZDILŤNÝ PROFIL		MIERKA: ČÍSLO PRÍLOHY: E.1-6 /100	