VZOR SPÁDISKOVEJ KANALIZAČNEJ ŠACHTY PP, DN 1000 PRIAMEJ
REZ A-A

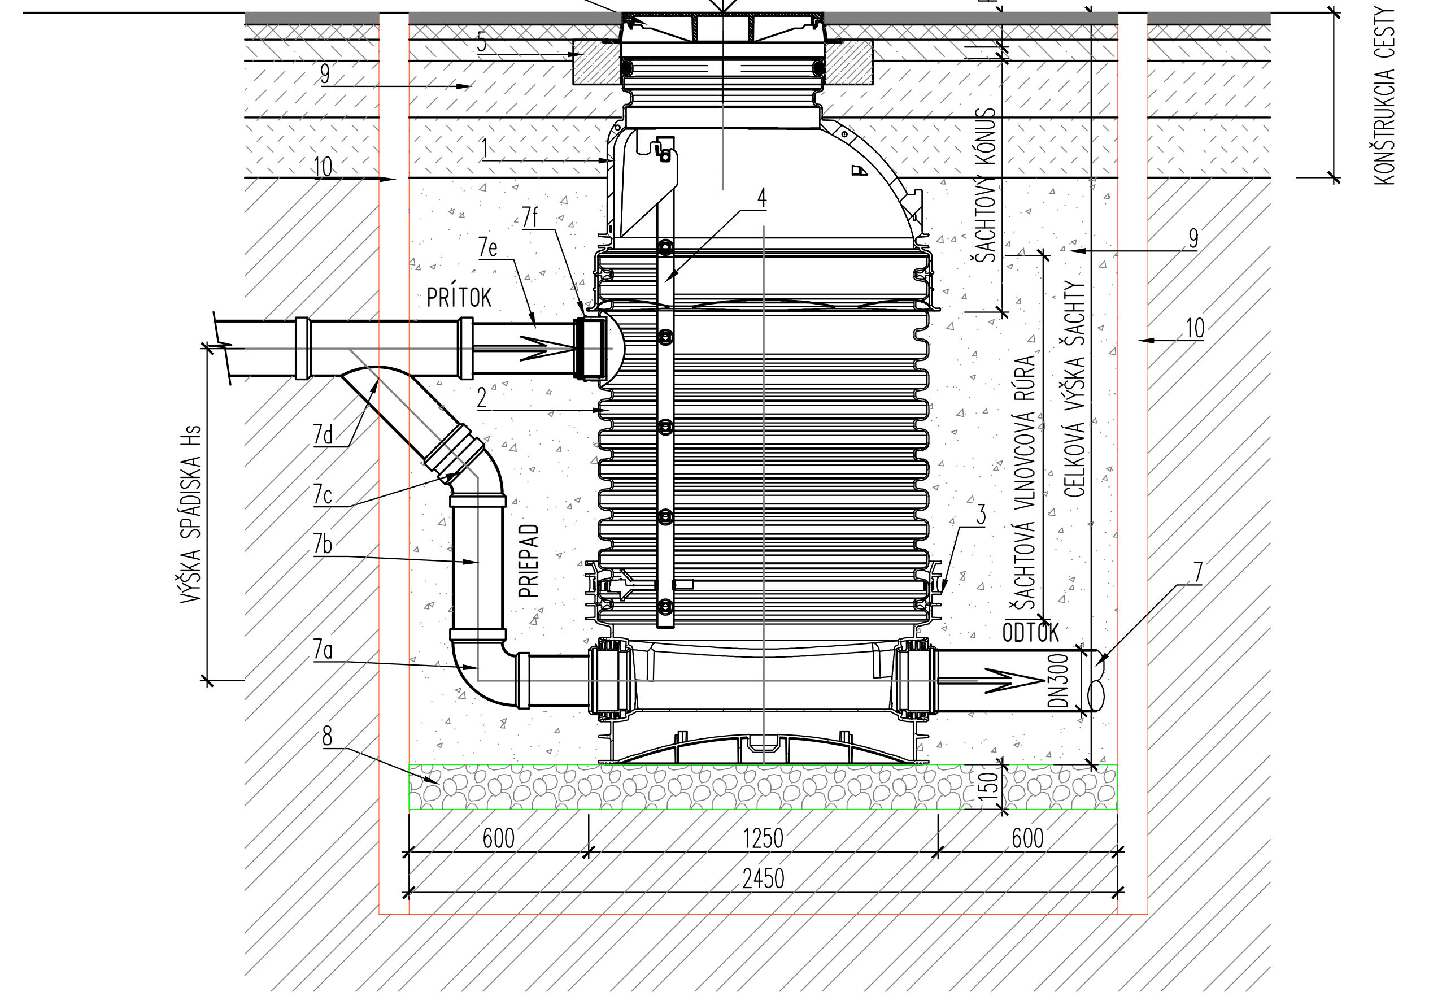

PÔDORYS

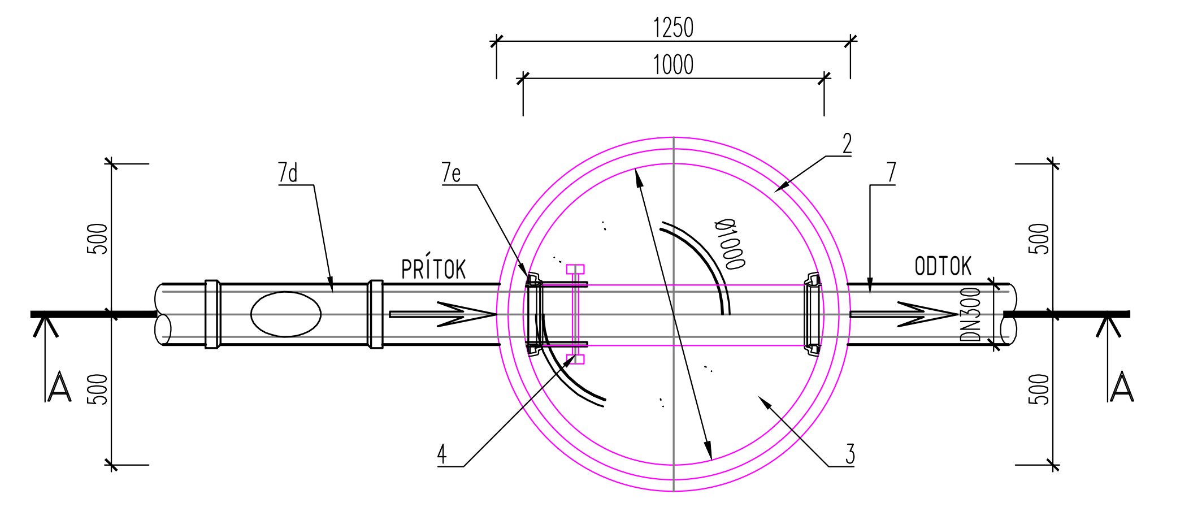

OSADENIE KANALIZAČNEJ ŠACHTY DN 1000--PRIAMEJ
V TELESE CESTY
REZ A-A',

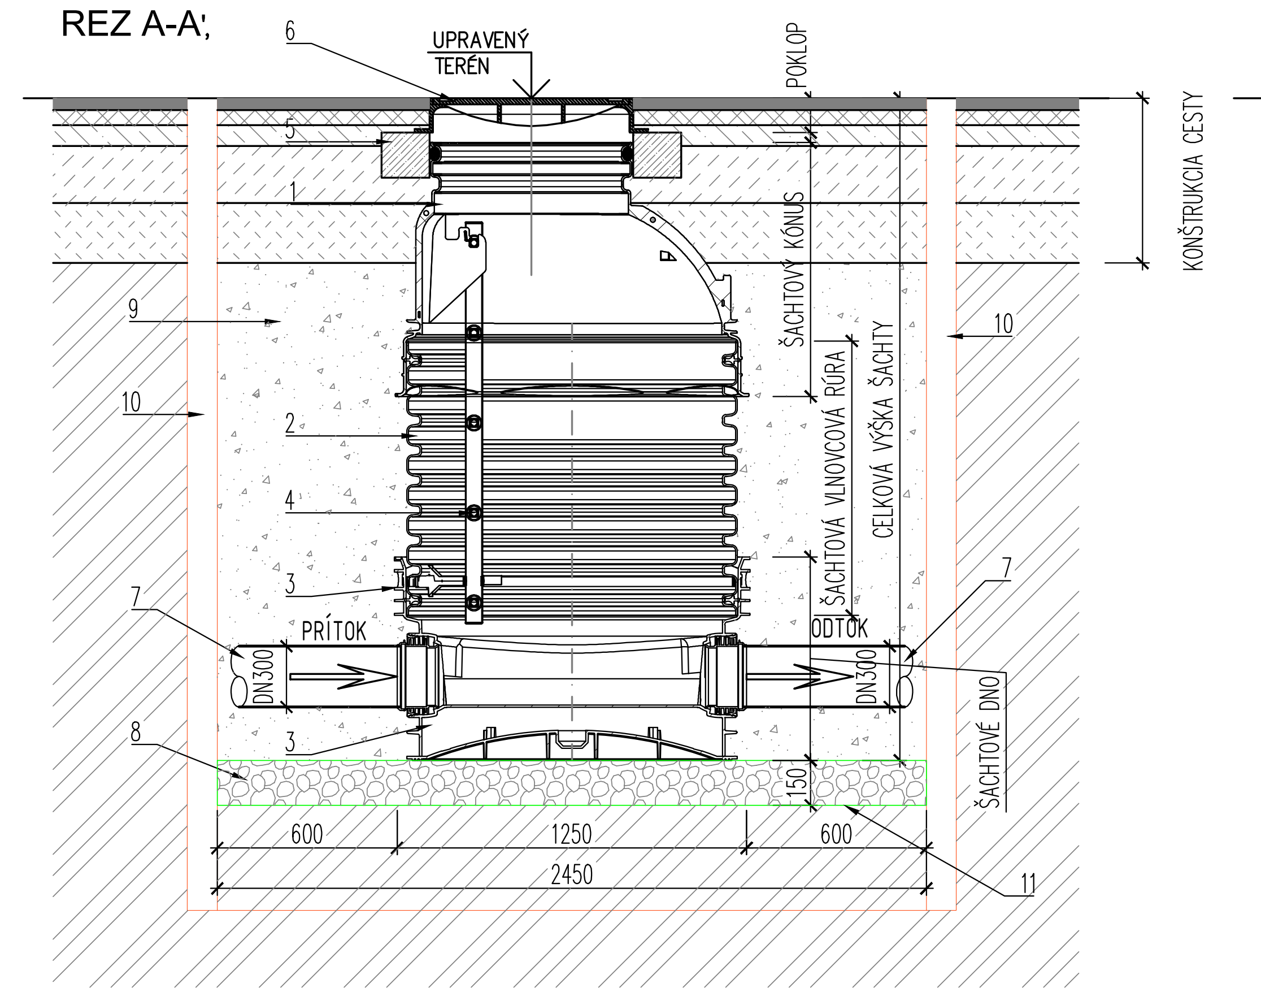

PÔDORYS

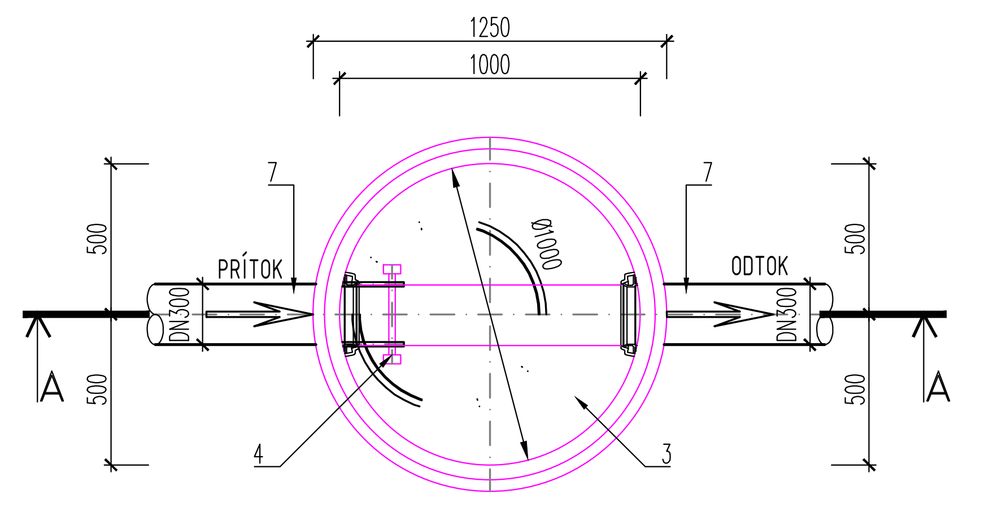

OSADENIE KANALIZAČNEJ ŠACHTY DN 1000 -LOMOVEJ
V TELESE CESTY
REZ A-A',

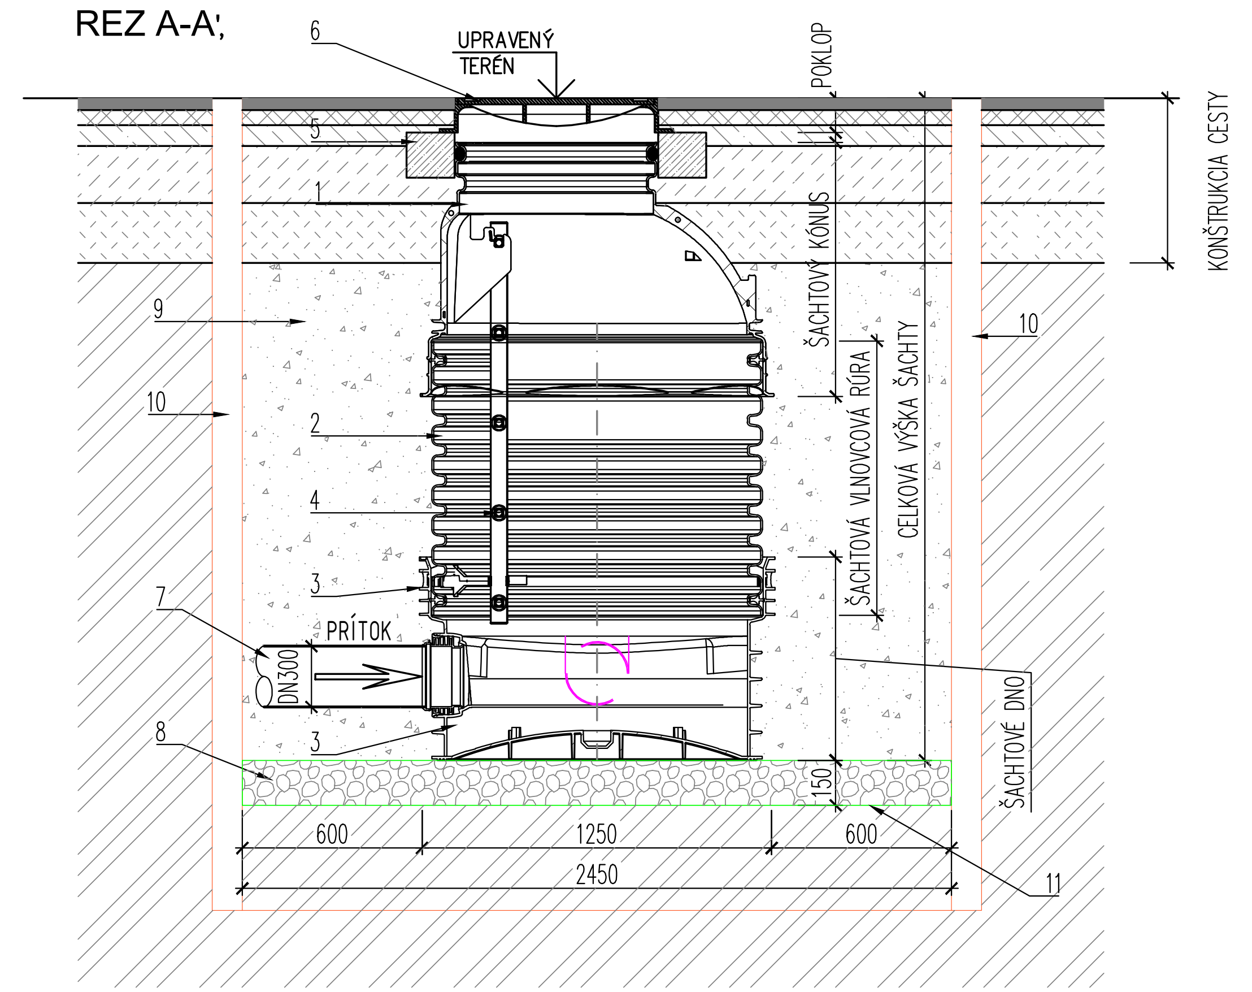

PÔDORYS

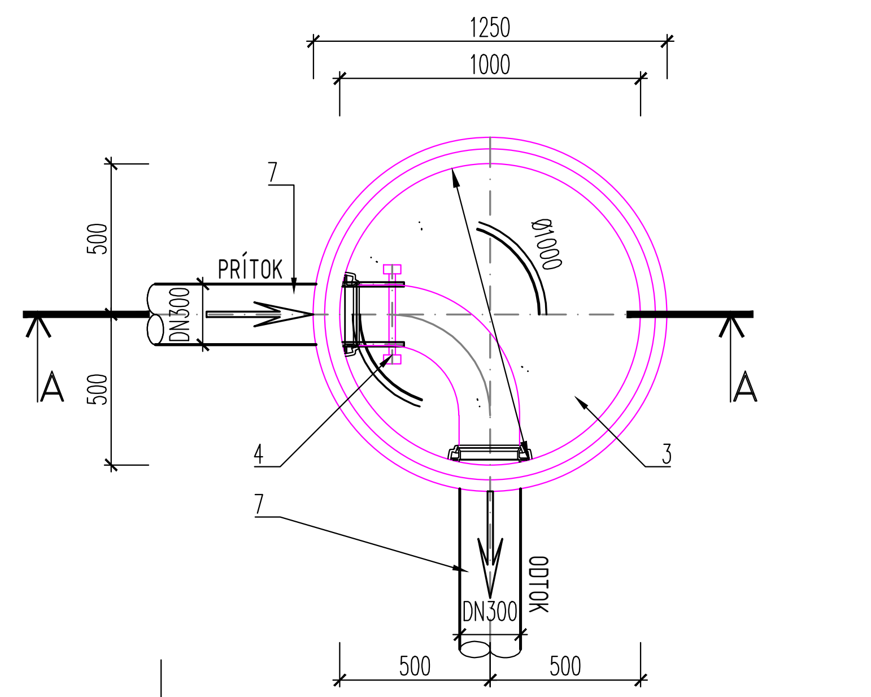

OSADENIE KANALIZAČNEJ ŠACHTY DN 1000-SÚTOKOVEJ
V TELESE CESTY
REZ A-A',

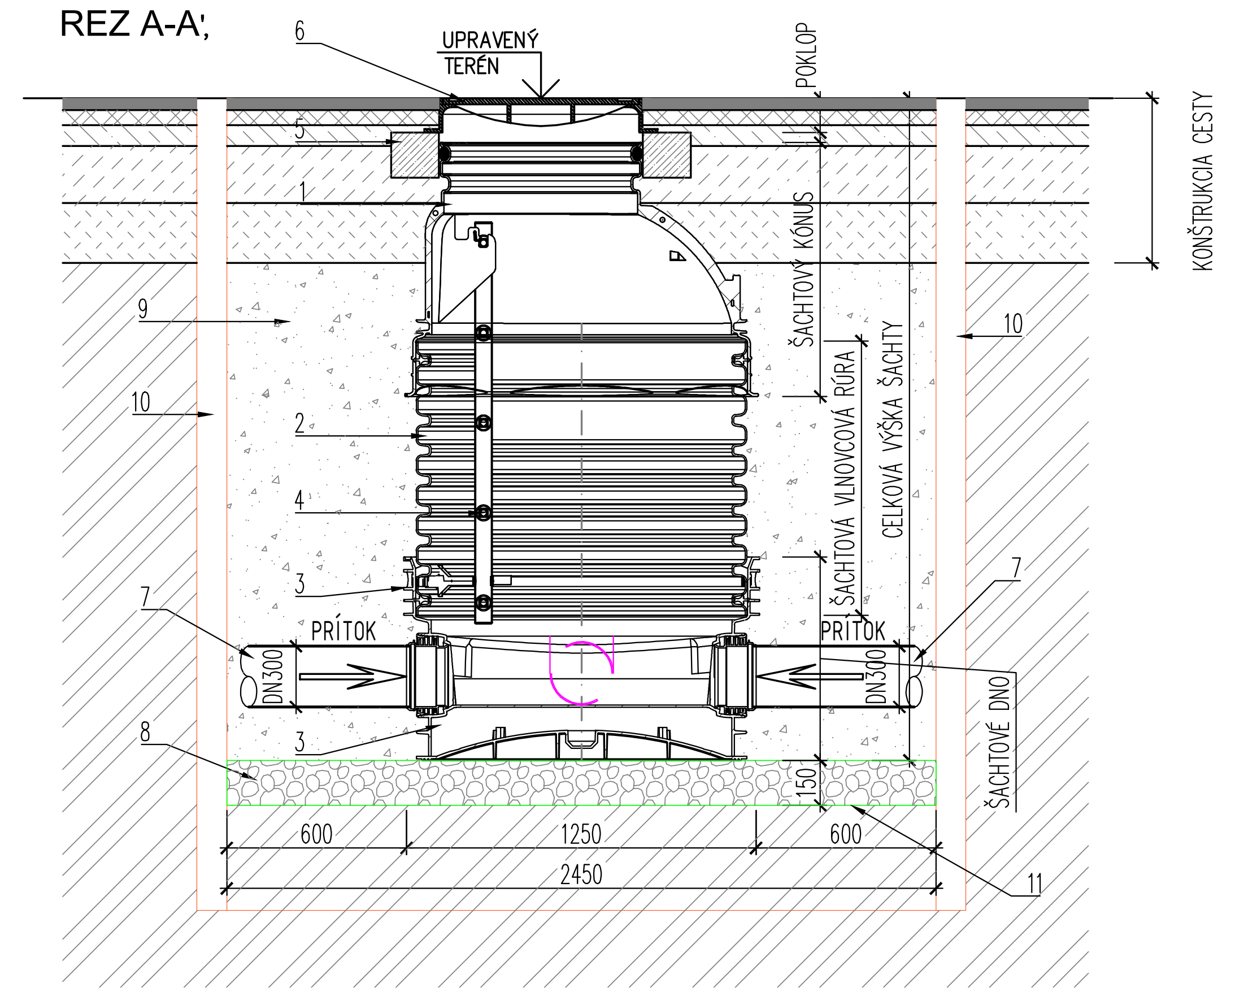

PÔDORYS

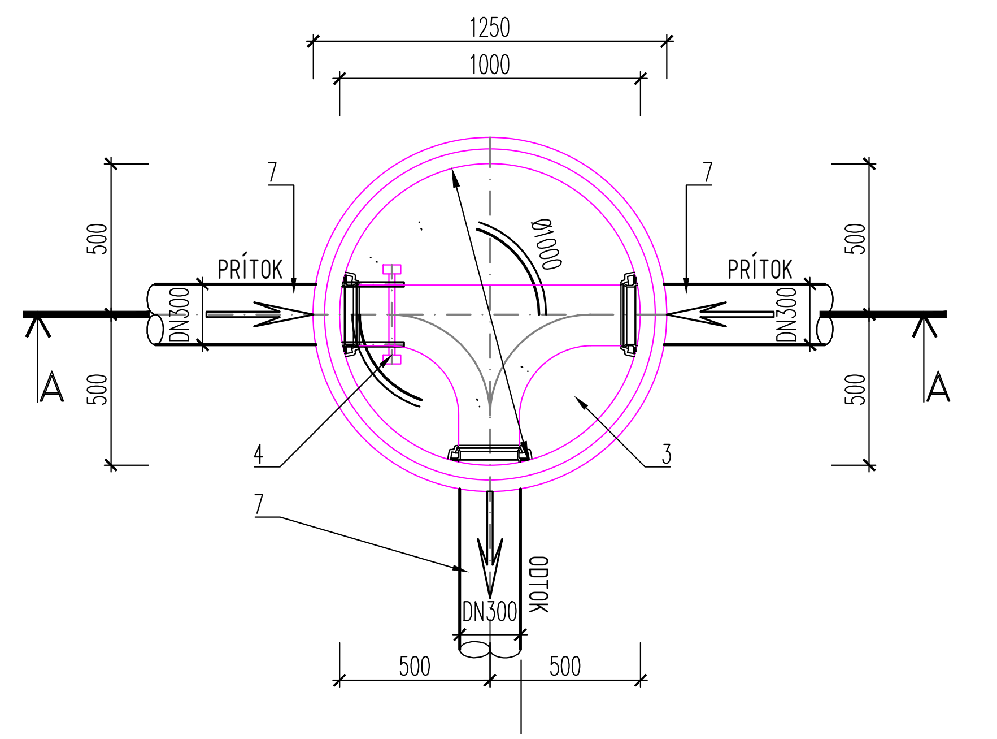

OSADENIE KANALIZAČNEJ ŠACHTY DN 1000-KONCOVEJ
V TELESE CESTY
REZ A-A',

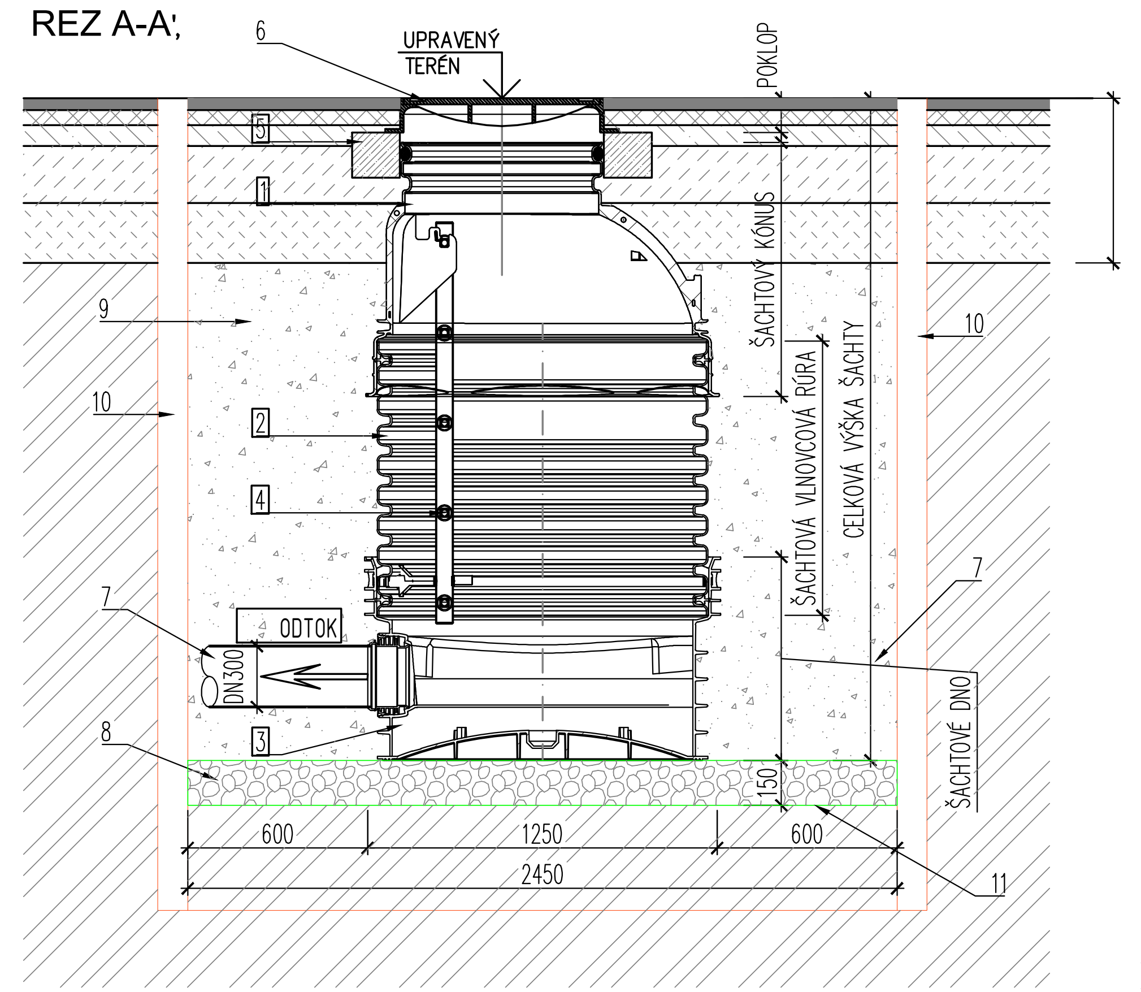

PÔDORYS

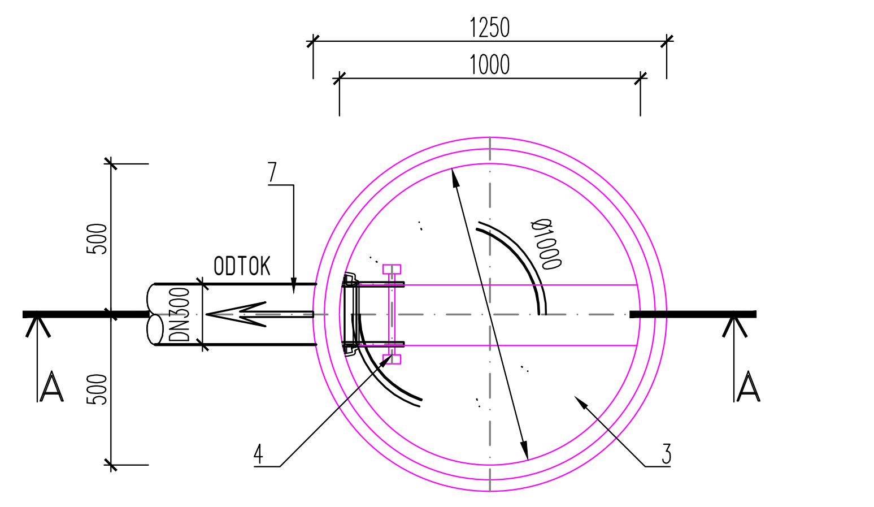

LEGENDA :

1 - Šachtový kónus PP DN 1000/600 v = 625 mm
2 - Šachtová vlnovcová rúra DN 1000 v = podľa PP stoky
3 - Šachtové dno DN 1000, pre hladké kanalizačné potrubie h = 832 mm
4 - Rebrík
5 - Železobetónový roznášací prstenec DN 1000
6 - Liatinový poklop s rámom DN 600 v telese cesty a krajnici, na zaťaženie D400, vo voľnom terénе-pole vstup vyvyšený nad terén 0,6 m, obsypaný zeminou a opatrený betónovým poklopom
7 - PP rúra kanalizačná DN 300,
7a- Koleno kanalizačné 90° DN 200
7b- Priamy kus DN 200
7c- Koleno kanalizačné 45° DN 200
7d- Odbočka kanalizačná 45°DN 300/200
8 - Štrkové lôžko pod šachtou hr. 150 mm z kameniva fr. 0 - 16 mm
9 - Spätný zásyp - zhutnený obsyp štrkodrva fr. 0 -32 mm,
  - cesty s miernym zaťažením min. 95% PS
  - cesty s vysokým zaťažením min. 98% PS
  hutnenie po vrsvách 20 až 30 cm
10 - Paženie - príložné
11 - Zhutnené dno 95% PS

KONŠTRUKCIA VOZOVKY
Spätná úprava komunikácií III tr.

Vrstva krytu:			
Asfaltový betón AC 11 obrus	hr. 50 mm	STN EN 13108-1	
Spojovací postrek asf.		0,5 kg/m² zvyškového asfaltu (napr. C50BP4) aj na boky ryhy STN 73 6129	
Vrstva podkladová:			
Podkladná vrstva AC16	hr. 70 mm	STN 13108-1	
Infiltračný postrek asf. 1,0 kg/m²		STN 73 6129 aj na boky ryhy	
Ochranná vrstva:Štrkodrva fr.32-63 s výplňovým kamenivom	hr. 200 mm	ŠD, 31,5 Gc	STN E 132856 Epr, r 60 Mpa
Štrkodrva	hr. 170 mm	ŠD, 31,5 Gc	STN E 132856 Epr, r 60 Mpa
Podložie		min Epr, r 45 Mpa	
CELKOM	hr. 490 mm		

KONŠTRUKCIA VOZOVKY
Spätná úprava miestnych komunikácií

Vrstva krytu:			
Asfaltový betón AC 11 obrus	hr. 50 mm	STN EN 13108-1	
Spojovací postrek asf.		0,5 kg/m² zvyškového asfaltu (napr. C50BP4) aj na boky ryhy STN 73 6129	
Vrstva podkladová:			
Podkladná vrstva AC16	hr. 70 mm	STN 13108-1	
Infiltračný postrek asf. 1,0 kg/m²		STN 73 6129 aj na boky ryhy	
Ochranná vrstva:Štrkodrva fr.32-63 s výplňovým kamenivom	hr. 200 mm	ŠD, 31,5 Gc	STN E 132856 Epr, r 60 Mpa
Štrkodrva	hr. 170 mm	ŠD, 31,5 Gc	STN E 132856 Epr, r 60 Mpa
Podložie		min Epr, r 45 Mpa	
CELKOM	hr. 490 mm		

SO 320, 321, 322 – Kanalizácia – časť I.II.III

VYPRACOVAL: Ing. S. Margicin
ZODPOVEDNÝ PROJEKTANT: Ing. S. Margicin
HLAVNÝ INŽINIER PROJEKTU: Ing. L. Hnidiak
MIESTNE ZASTUPITELSTVO: OcÚ Vojčice
INVESTOR: Obec Vojčice
STUPEŇ: Projektová dokumentácia pre zmenu stavby pred dokončením

Enviroline
s.r.o. KOŠICE
IČO: 31 713 645
E-mail: enviroline@enviroline.sk
Mobil: 0911 447 791
0905 887 295

AKCIA:
ČOV a Kanalizácia - Vojčice

ČÍSLO ZÁKAZKY: 2114104
PARÉ:
DÁTUM: 09. 2021
PRÍLOHA: KANALIZAČNÁ ŠACHTA PLASTOVÁ
MIERKA: 1:25
ČÍSLO PRÍLOHY: E.1–10