

číslo	názov	rozloha [m ²]
1.01	KONCERTNÁ SÁLA	1981,1
1.02	FOYER	79,42
1.03	SCHODISKO	0
1.04	SKLAD	14,2
1.05	SKLAD	14,2
1.06	PRÍPRAVNA, UČINKUJÚCICH	26,55
1.07	PRÍPRAVNA, UČINKUJÚCICH	26,55
1.12	ZADVERIE	6,31
1.13	ZADVERIE	6,31
1.14	TOILET	14,4
1.15	FILTER	14,4
1.16	SCHODISKO	4,09

LEGENDA MIESTNOSTÍ

LEGENDA SKRATIEK

DHS

DOPLNÁ HRANA STROPU

HH

HORNÁ HRANA

SDK

SADROKARTÓN

ZB


ZELEZOBETÓN

TPP

TEHLA PLNÁ PALEVA

TW

TEHLA WIENERBERGER

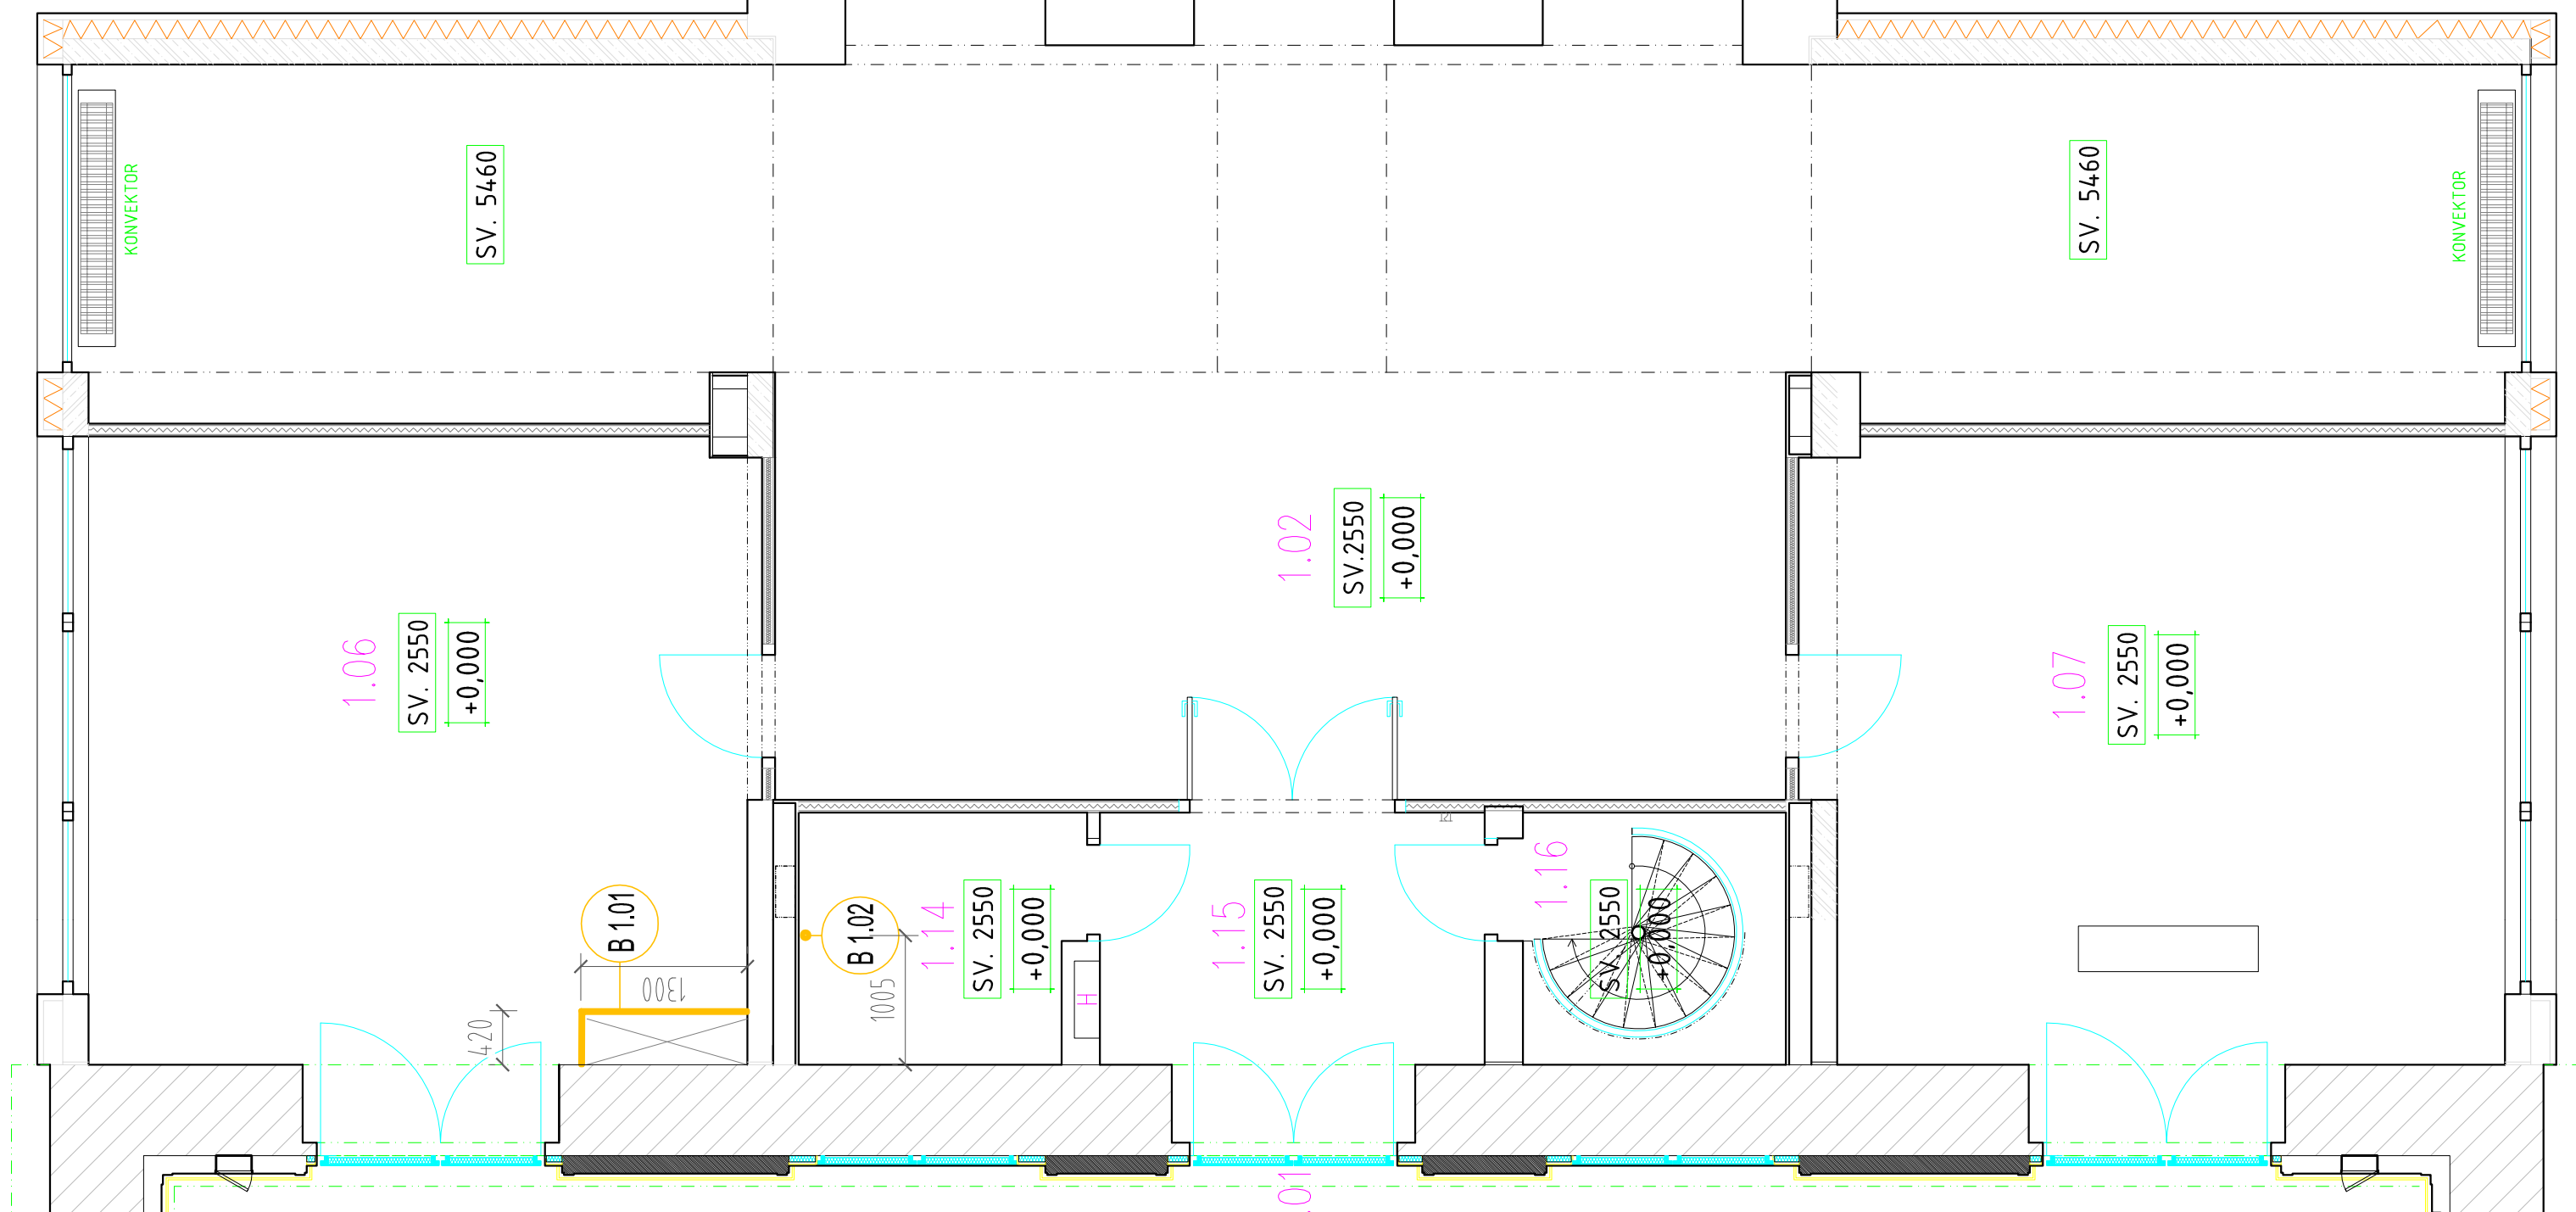

PÔDORYS

LEGENDA MIESTNOSTI


Názov	Podoba [m ²]
2.01 KONCERTNÁ SALA	0
2.04 KANCELARIA	27,6
2.05 SKLAD	20,3
2.06 ŠOCHOBOR	8,1
2.07 ZVUKOVÁ REŽIA	28,25
2.08 KOMUNIKÁCIA	11,85
ŠOPLU	98,1

LEGENDA SKRATIEK



LEGENDA BURACÍCH PRÁC

Stav	Popis
B 2.01	OSTRANENIE PODLAHOVÝCH SKOK
B 2.02	PRIEPAZ V STENE 2B, 500 x 500, HH + DNS - 340mm
B 2.03	PRIEPAZ V STENE 2B, 500 x 500, HH + DNS - 160mm
B 2.04	PRIEPAZ V STENE 2B, 500 x 500, HH + DNS - 160mm
B 2.05	VRT V STROPE 0200, VQB 3,11
B 2.06	VRT V STROPE 0500, VQB 3,12, VRT V PODLAHE 850
B 2.07	PRIEPAZ V STENE 300, 300, HH + DNS
B 2.08	PRIEPAZ V STENE 2B, 400 x 200, HH + DNS
B 2.09	PRIEPAZ V STENE 2B, 400 x 900, HH + 9500 DNS
B 2.10	PRIEPAZ V STENE 2B, 400 x 900, HH + 9500 DNS
B 2.11	PRIEPAZ V STENE 2B, 1120 x 300, HH + DNS
B 2.12	PRIEPAZ V STENE 2B, 400x500, HH + DNS
B 2.13	PRIEPAZ V STENE 2B, 300x500, HH + DNS - 750
B 2.14	PRIEPAZ V STENE 2B, 300x500, HH + DNS
B 2.15	PRIEPAZ V STENE 2B, 750x350, HH + DNS
B 2.16	PRIEPAZ V STROPE 0200, VQB 3,22
B 2.17	DEMONTÁŽ MINERÁLNEHO STROPU KAPK 600x900
B 2.18	DEMONTÁŽ DŮČASNOHO KARTÓNU - SKB, 110x400
B 2.19	DEMONTÁŽ PODLAHOVÝCH PRÁK - SKB, 200x600

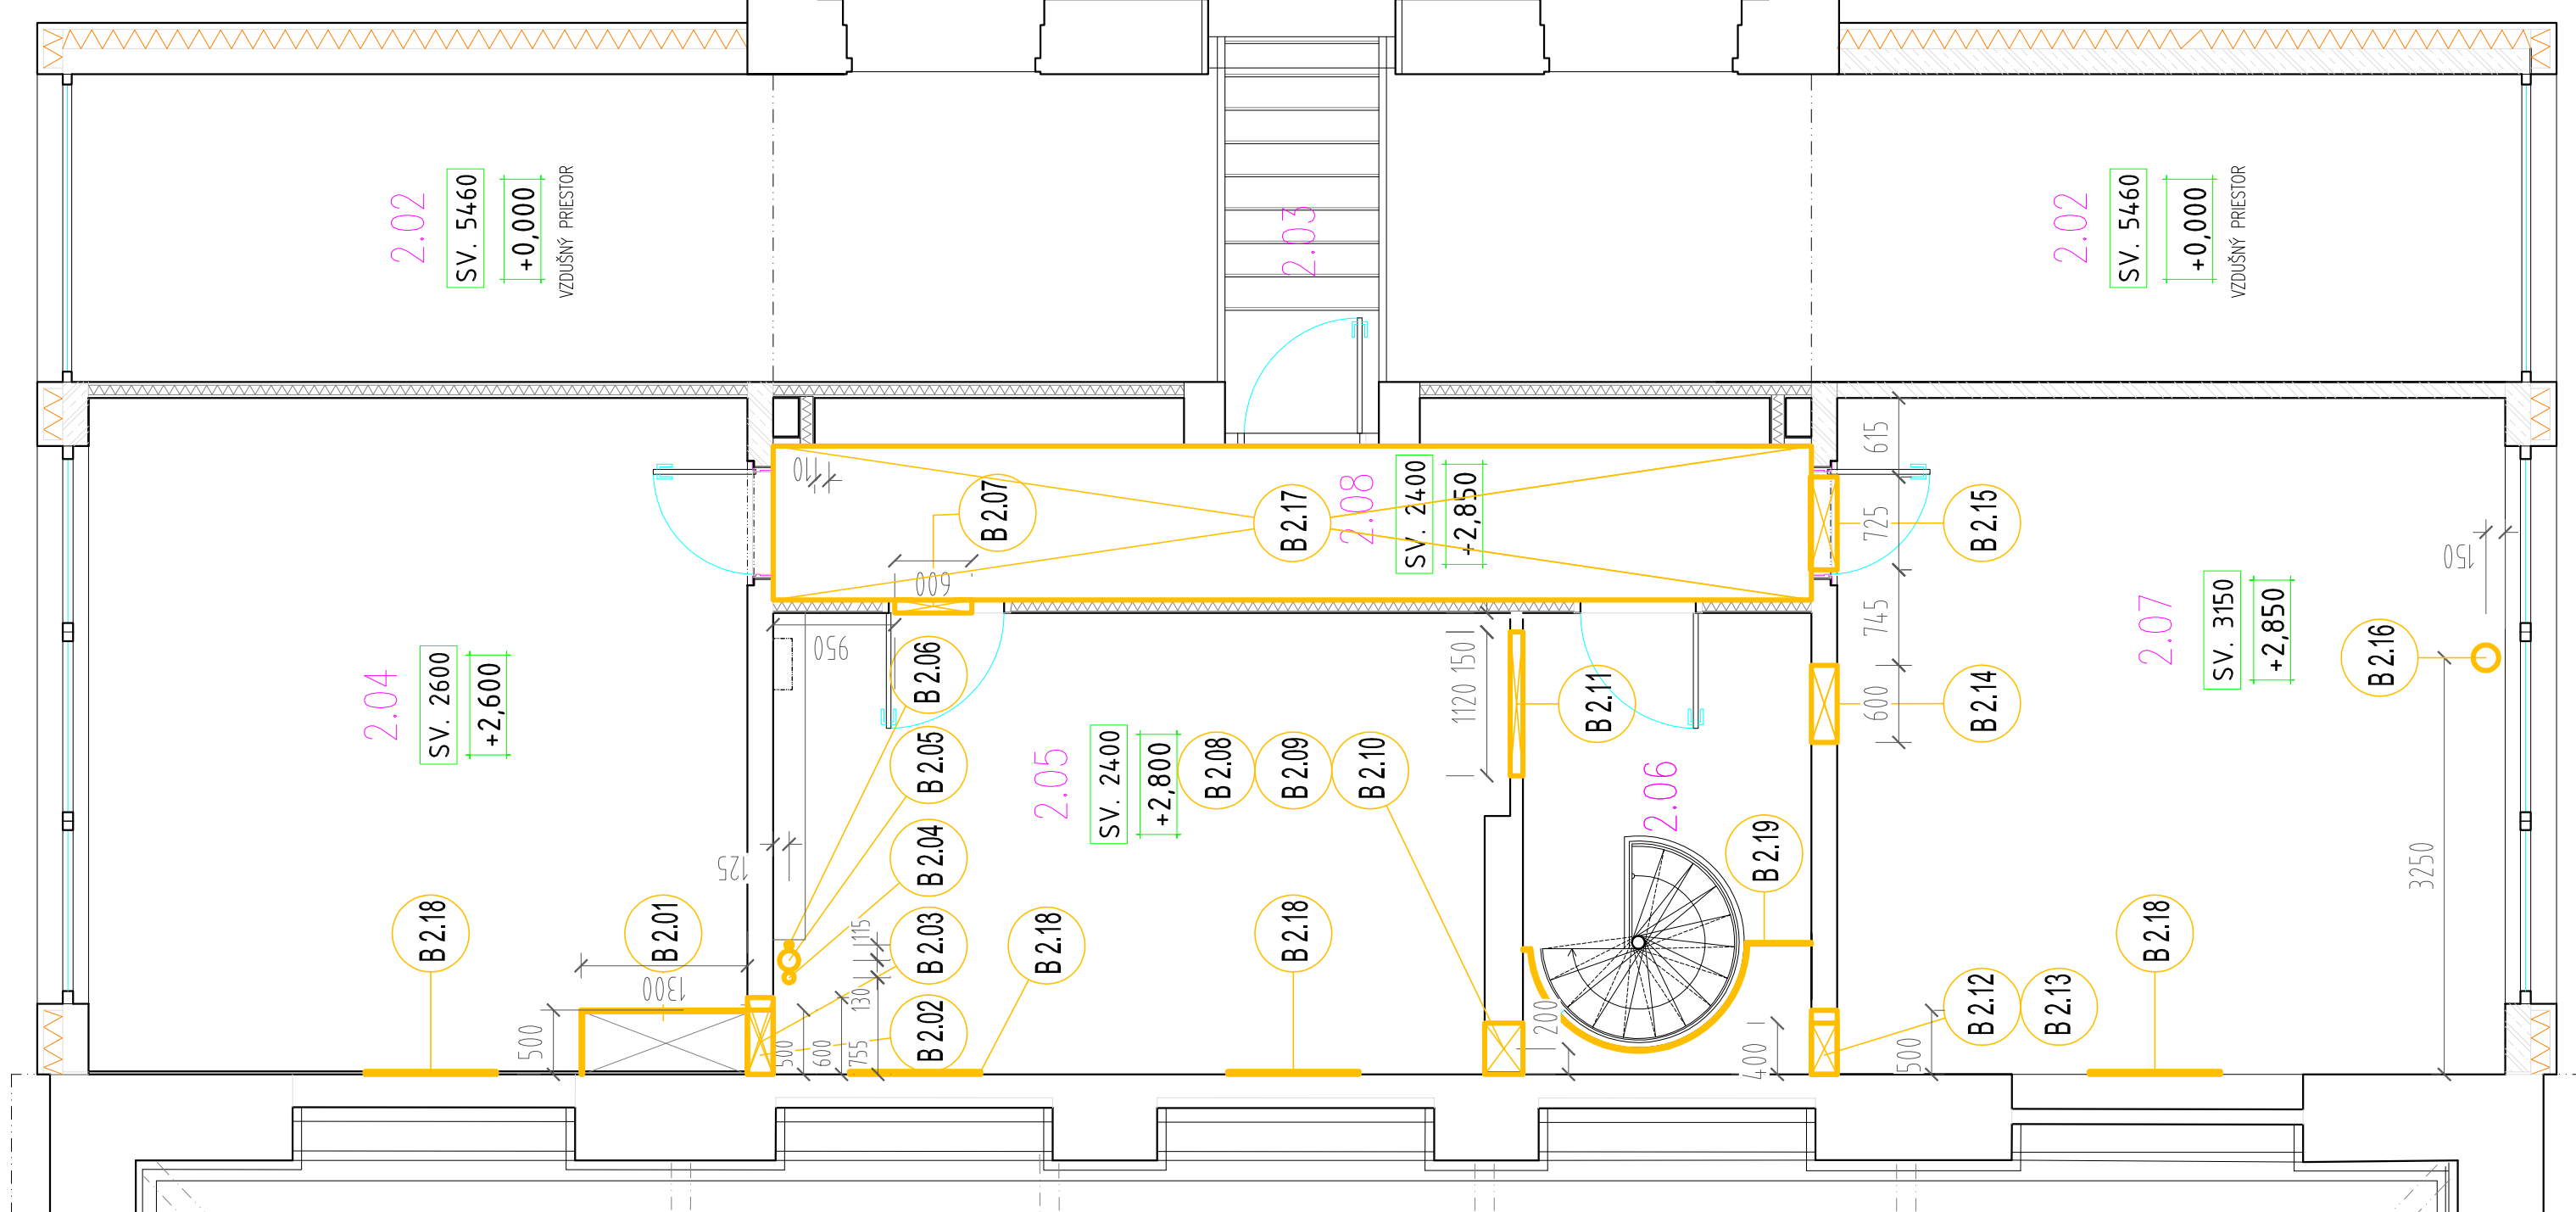


PÓDORYS

číslo	objekt	popis
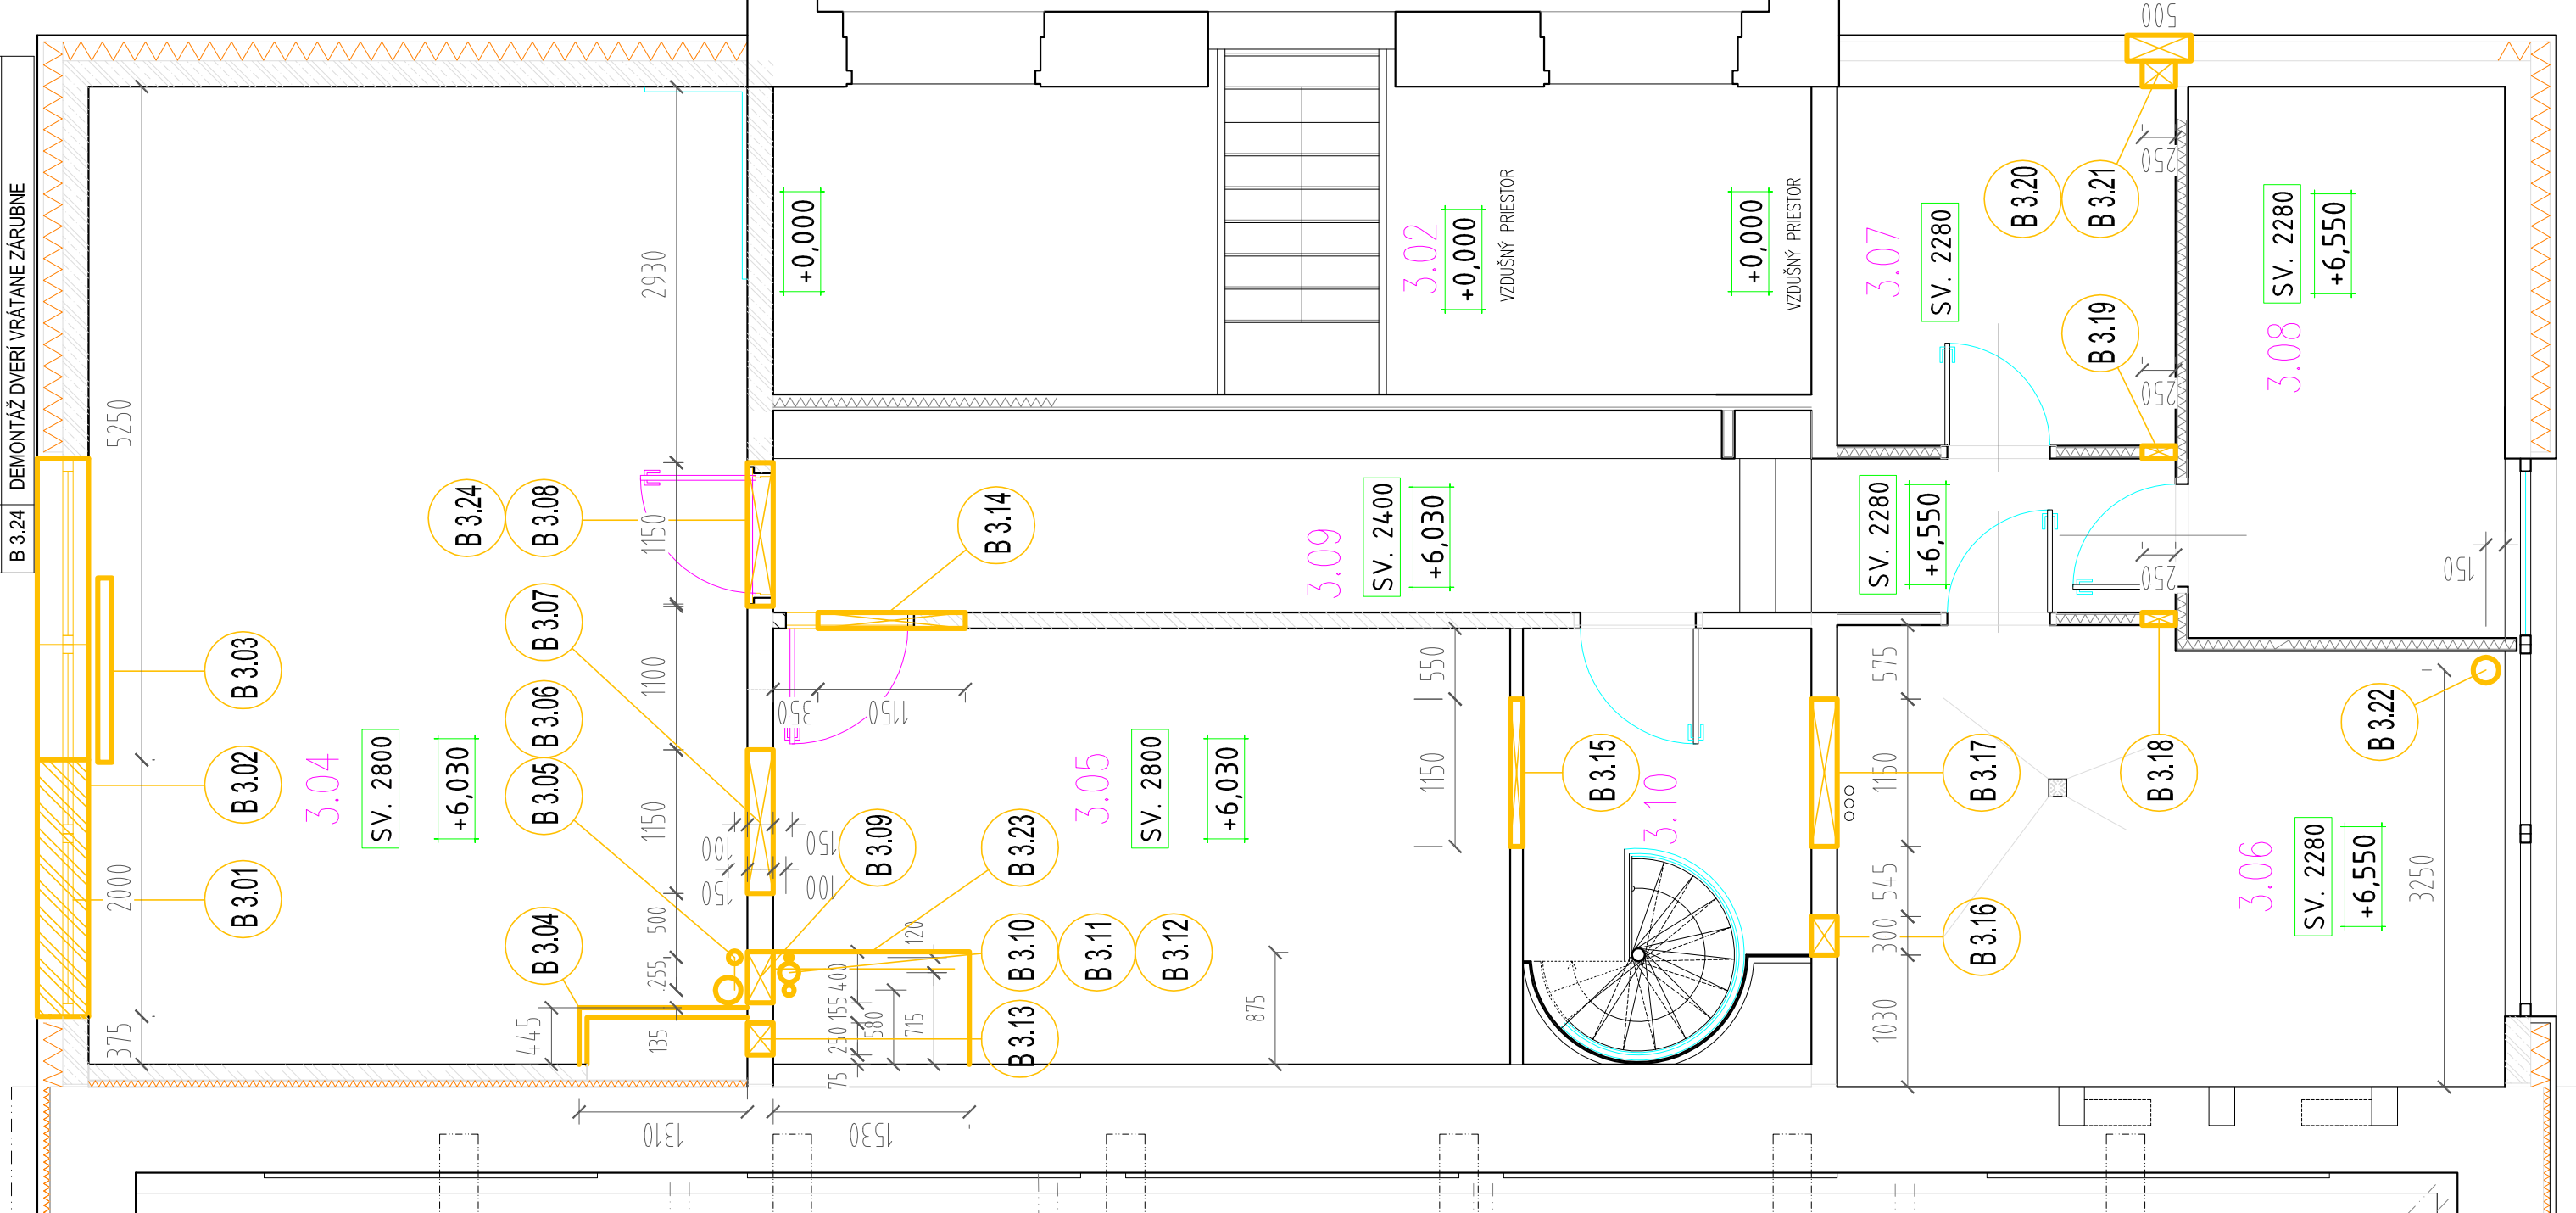

PÔDORYS

Legenda miestnosti	Názov	Plocha (m ²)
4.01	OBORNOUČERBA 1 BALEŤ	103,3
4.02	OBORNOUČERBA 2 BALEŤ	110,8
4.03	KOMUNIKÁCIA	32,8
4.04	SCHOPSKVO VZDUŠNÝ PRIESTOR	0
4.05	SCHOPSKVO	0
4.06	SATNA BALET	17,5
4.06a	SATNA BALET VC A SPIRCHA	5,35
4.07	SATNA BALET	13,95
4.07a	SATNA BALET VC A SPIRCHA	5,25
4.08	SATNA BALET VC A SPIRCHA	17,45
4.08a	SATNA BALET VC A SPIRCHA	6,25
4.09	SATNA BALET	13,95
4.09a	SATNA BALET VC A SPIRCHA	5,25
	SPOLU	336,65

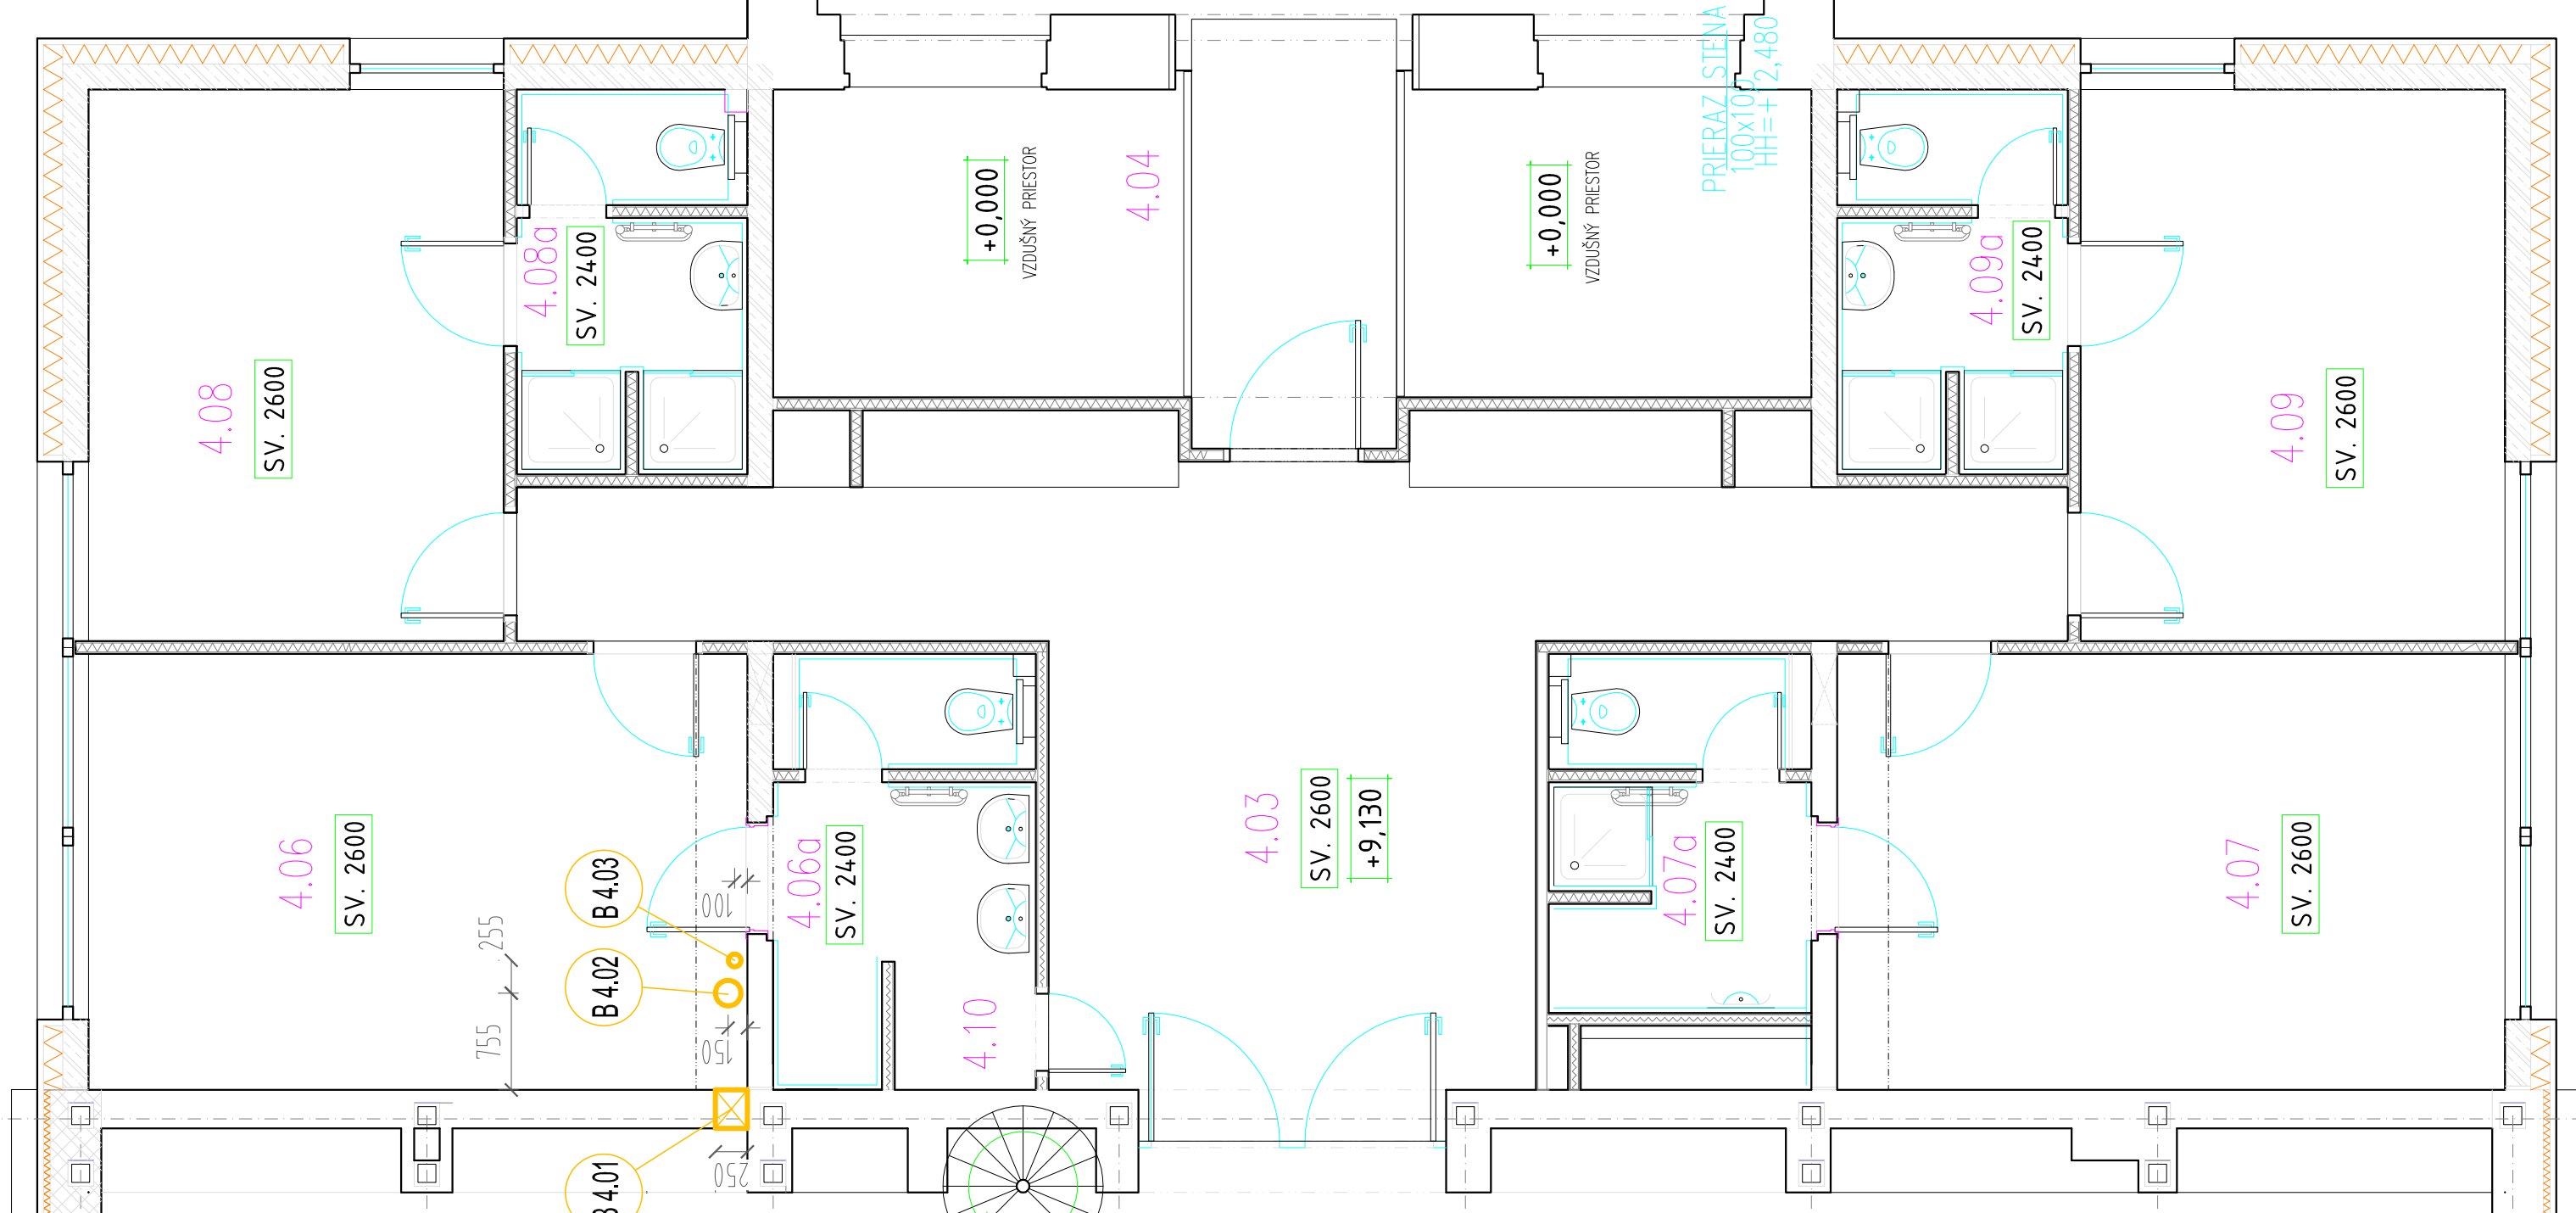


PODORYS
4.NP

Legenda miestnosti	Názov	Plocha [m ²]
5.01	OBOBNOVA UČEBNIA 1 VÝSTUPNÝ PRESTOR	0
5.02	OBOBNOVA UČEBNIA 2 VÝSTUPNÝ PRESTOR	0
5.03	GALERIA	49,1
5.04	STIECHA	127,7
5.05	SKOŠOVISKO	179,8
5.06	SPOLU	179,8

LEGENDA SKRATIEK

DHS	DOLNÁ HRANÁ STROPU
HH	HORNÁ HRANÁ
SDK	SAĐROKARTÓN
ŽB	ŽELEZOBETÓN
TPP	TEHLA PLNÁ PALENÁ
TW	TEHLA WIENERBERGER

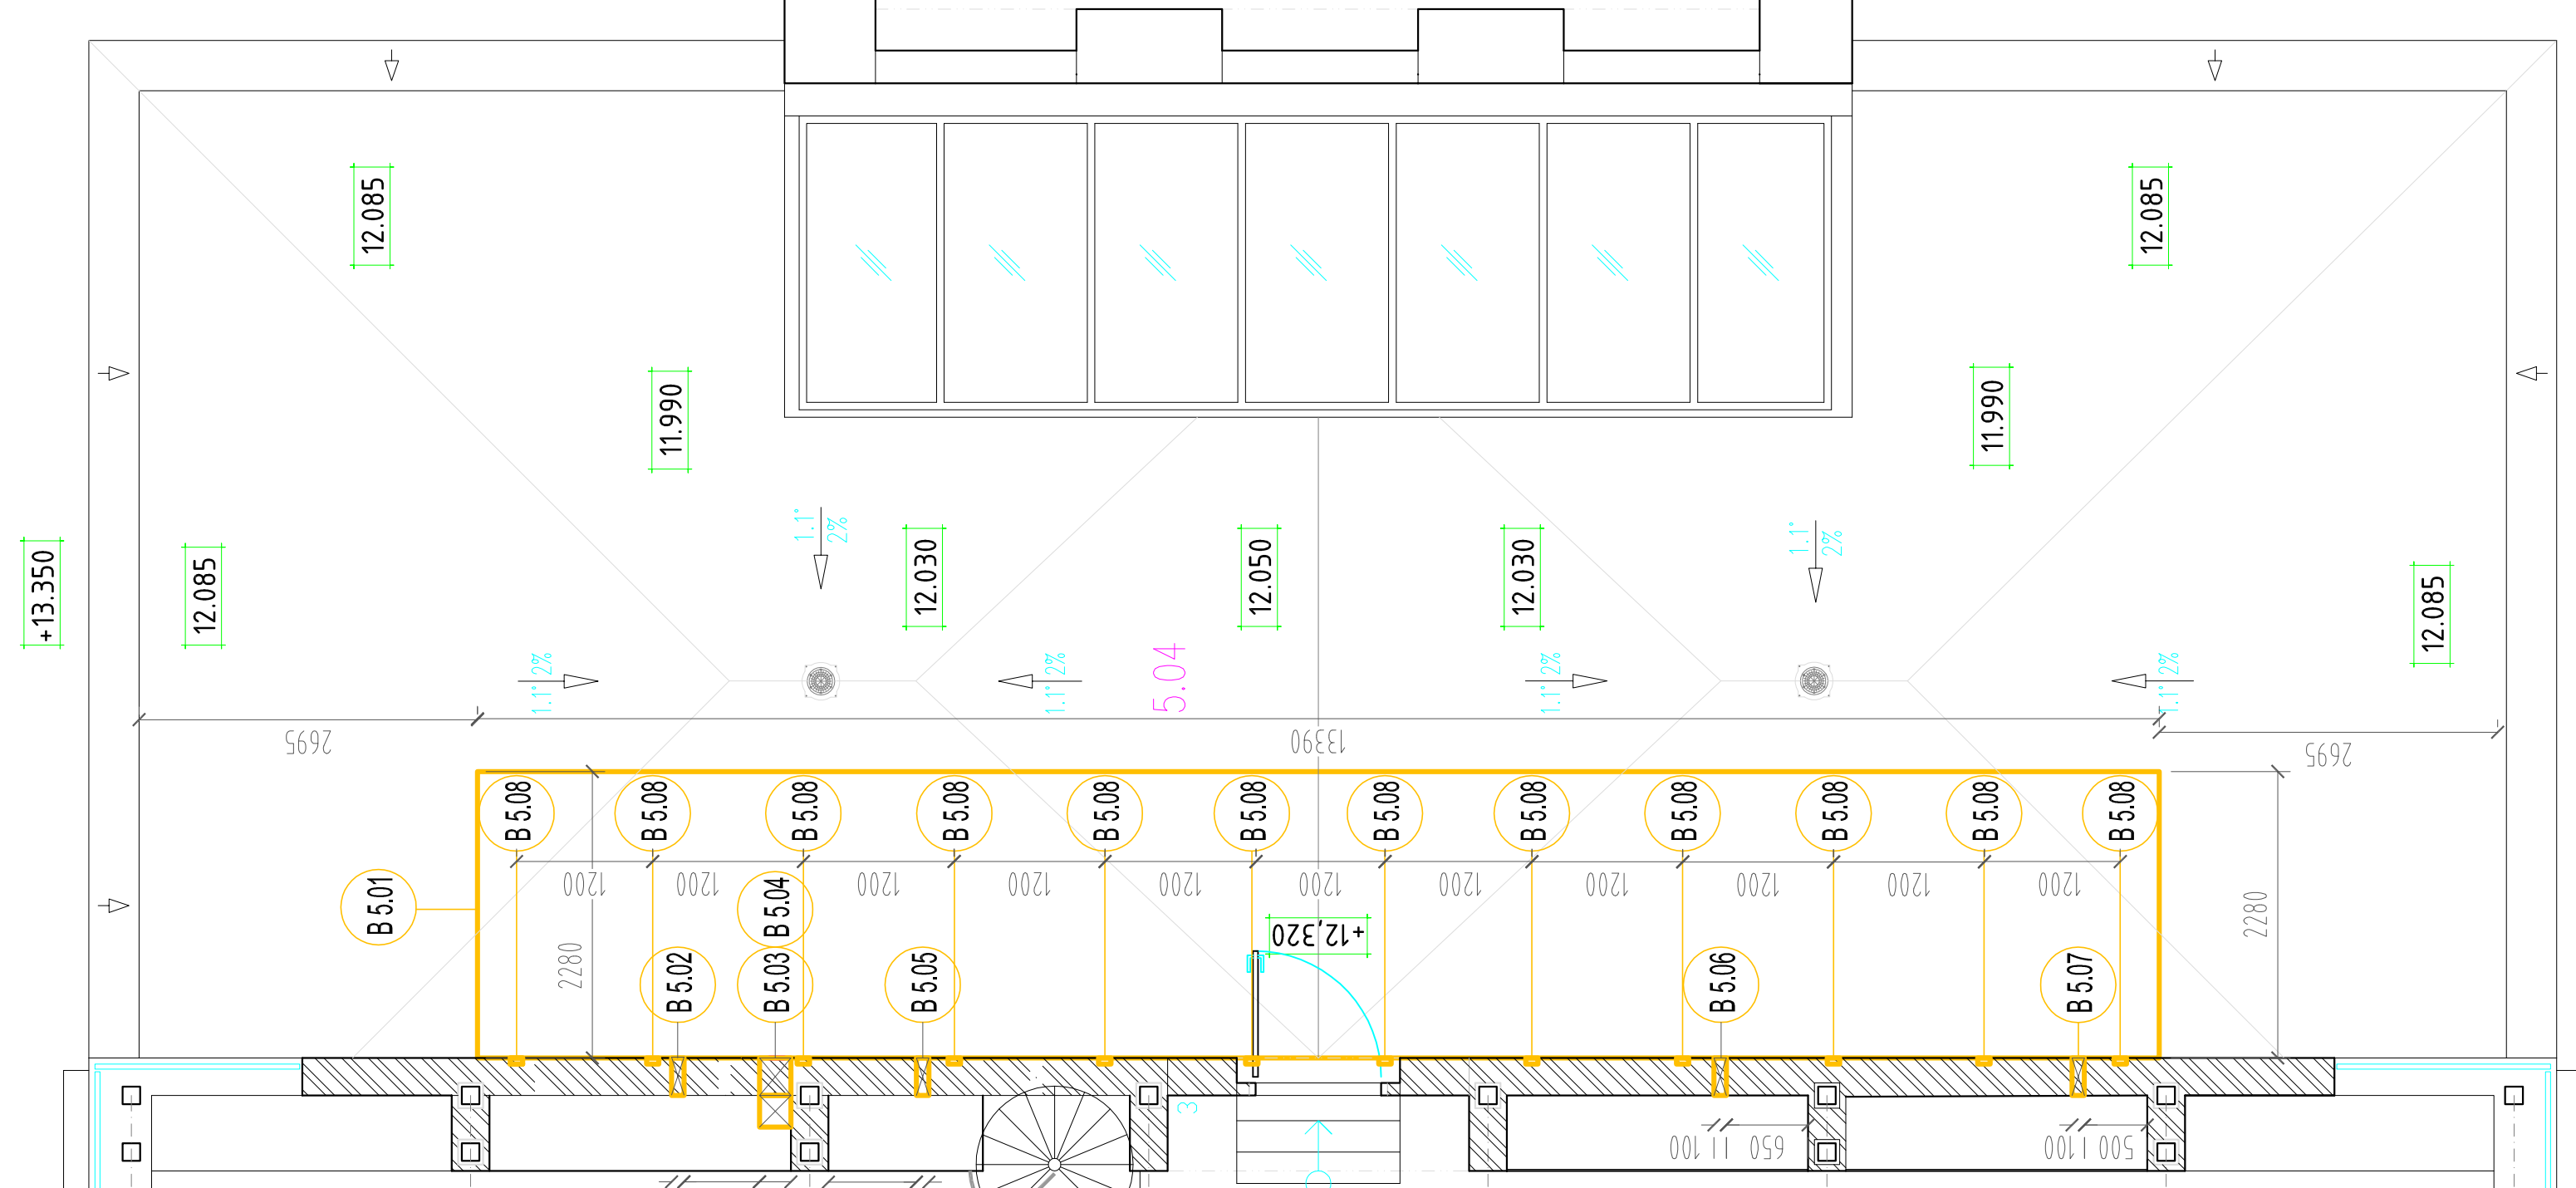

PODORYS
5.NP

PRED REALIZÁCIU ROZMERY A STAV / PREVERIŤ VŠETKY ZMENY A ÚPRAVY ODSÚHLASIŠ S GP		+0.00 = 151.64 mm	
NOVÝ STAVBY	TECHNICKÁ ÚPRAVA VÝUČBOVÝCH PRIESTOROV OSIEKTO	DATUM	05.2018
STUPEŇ 0	DVCORANA VSMU	NERADA	1:50
MESTO STAVBY	ZOOCHOVA 1. BRATISLAVA	POZIČKA	12.A4
PARCELA ČÍSLO	BRATISLAVA - STARÉ MESTO	PÔSOBIŠTE	1:01
INVESTOR	698/1, 699 K.Ú. BRATISLAVA - STARÉ MESTO		
VÝSOKÁ ŠKOLA MUZIKÝCKÝCH UMENÍ	ateliér URBAN, s.r.o. Bratislava urban@atelierurban.sk		
GENERÁLNY PROJEKTANT	E.1.1 STAVEBNÁ ČASŤ		
ÚČASŤ	ateliér URBAN, s.r.o. Ing. arch. T. Urban Ing. arch. M. Ribovičová		
BÚRIACIE A PRÍPRAVNÉ PRÁCE PÓDORYSY			