
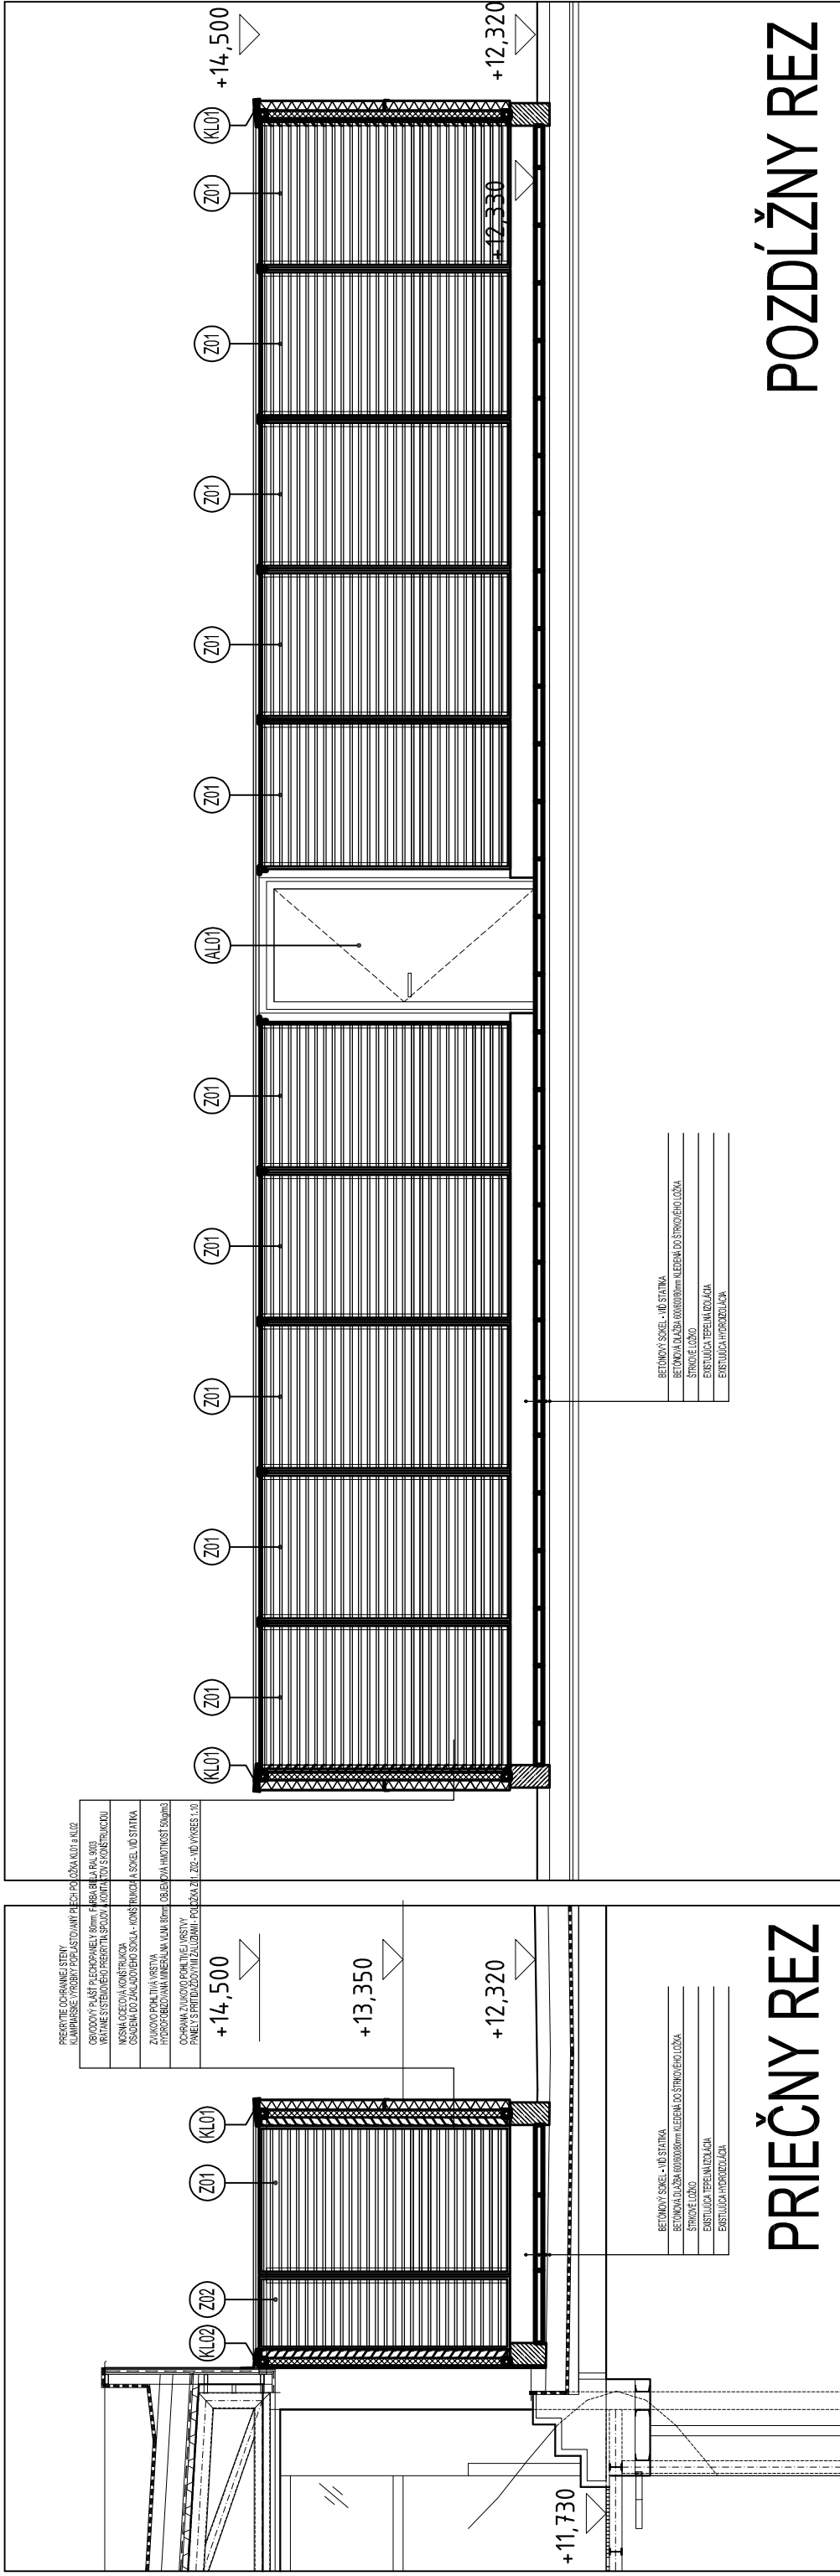


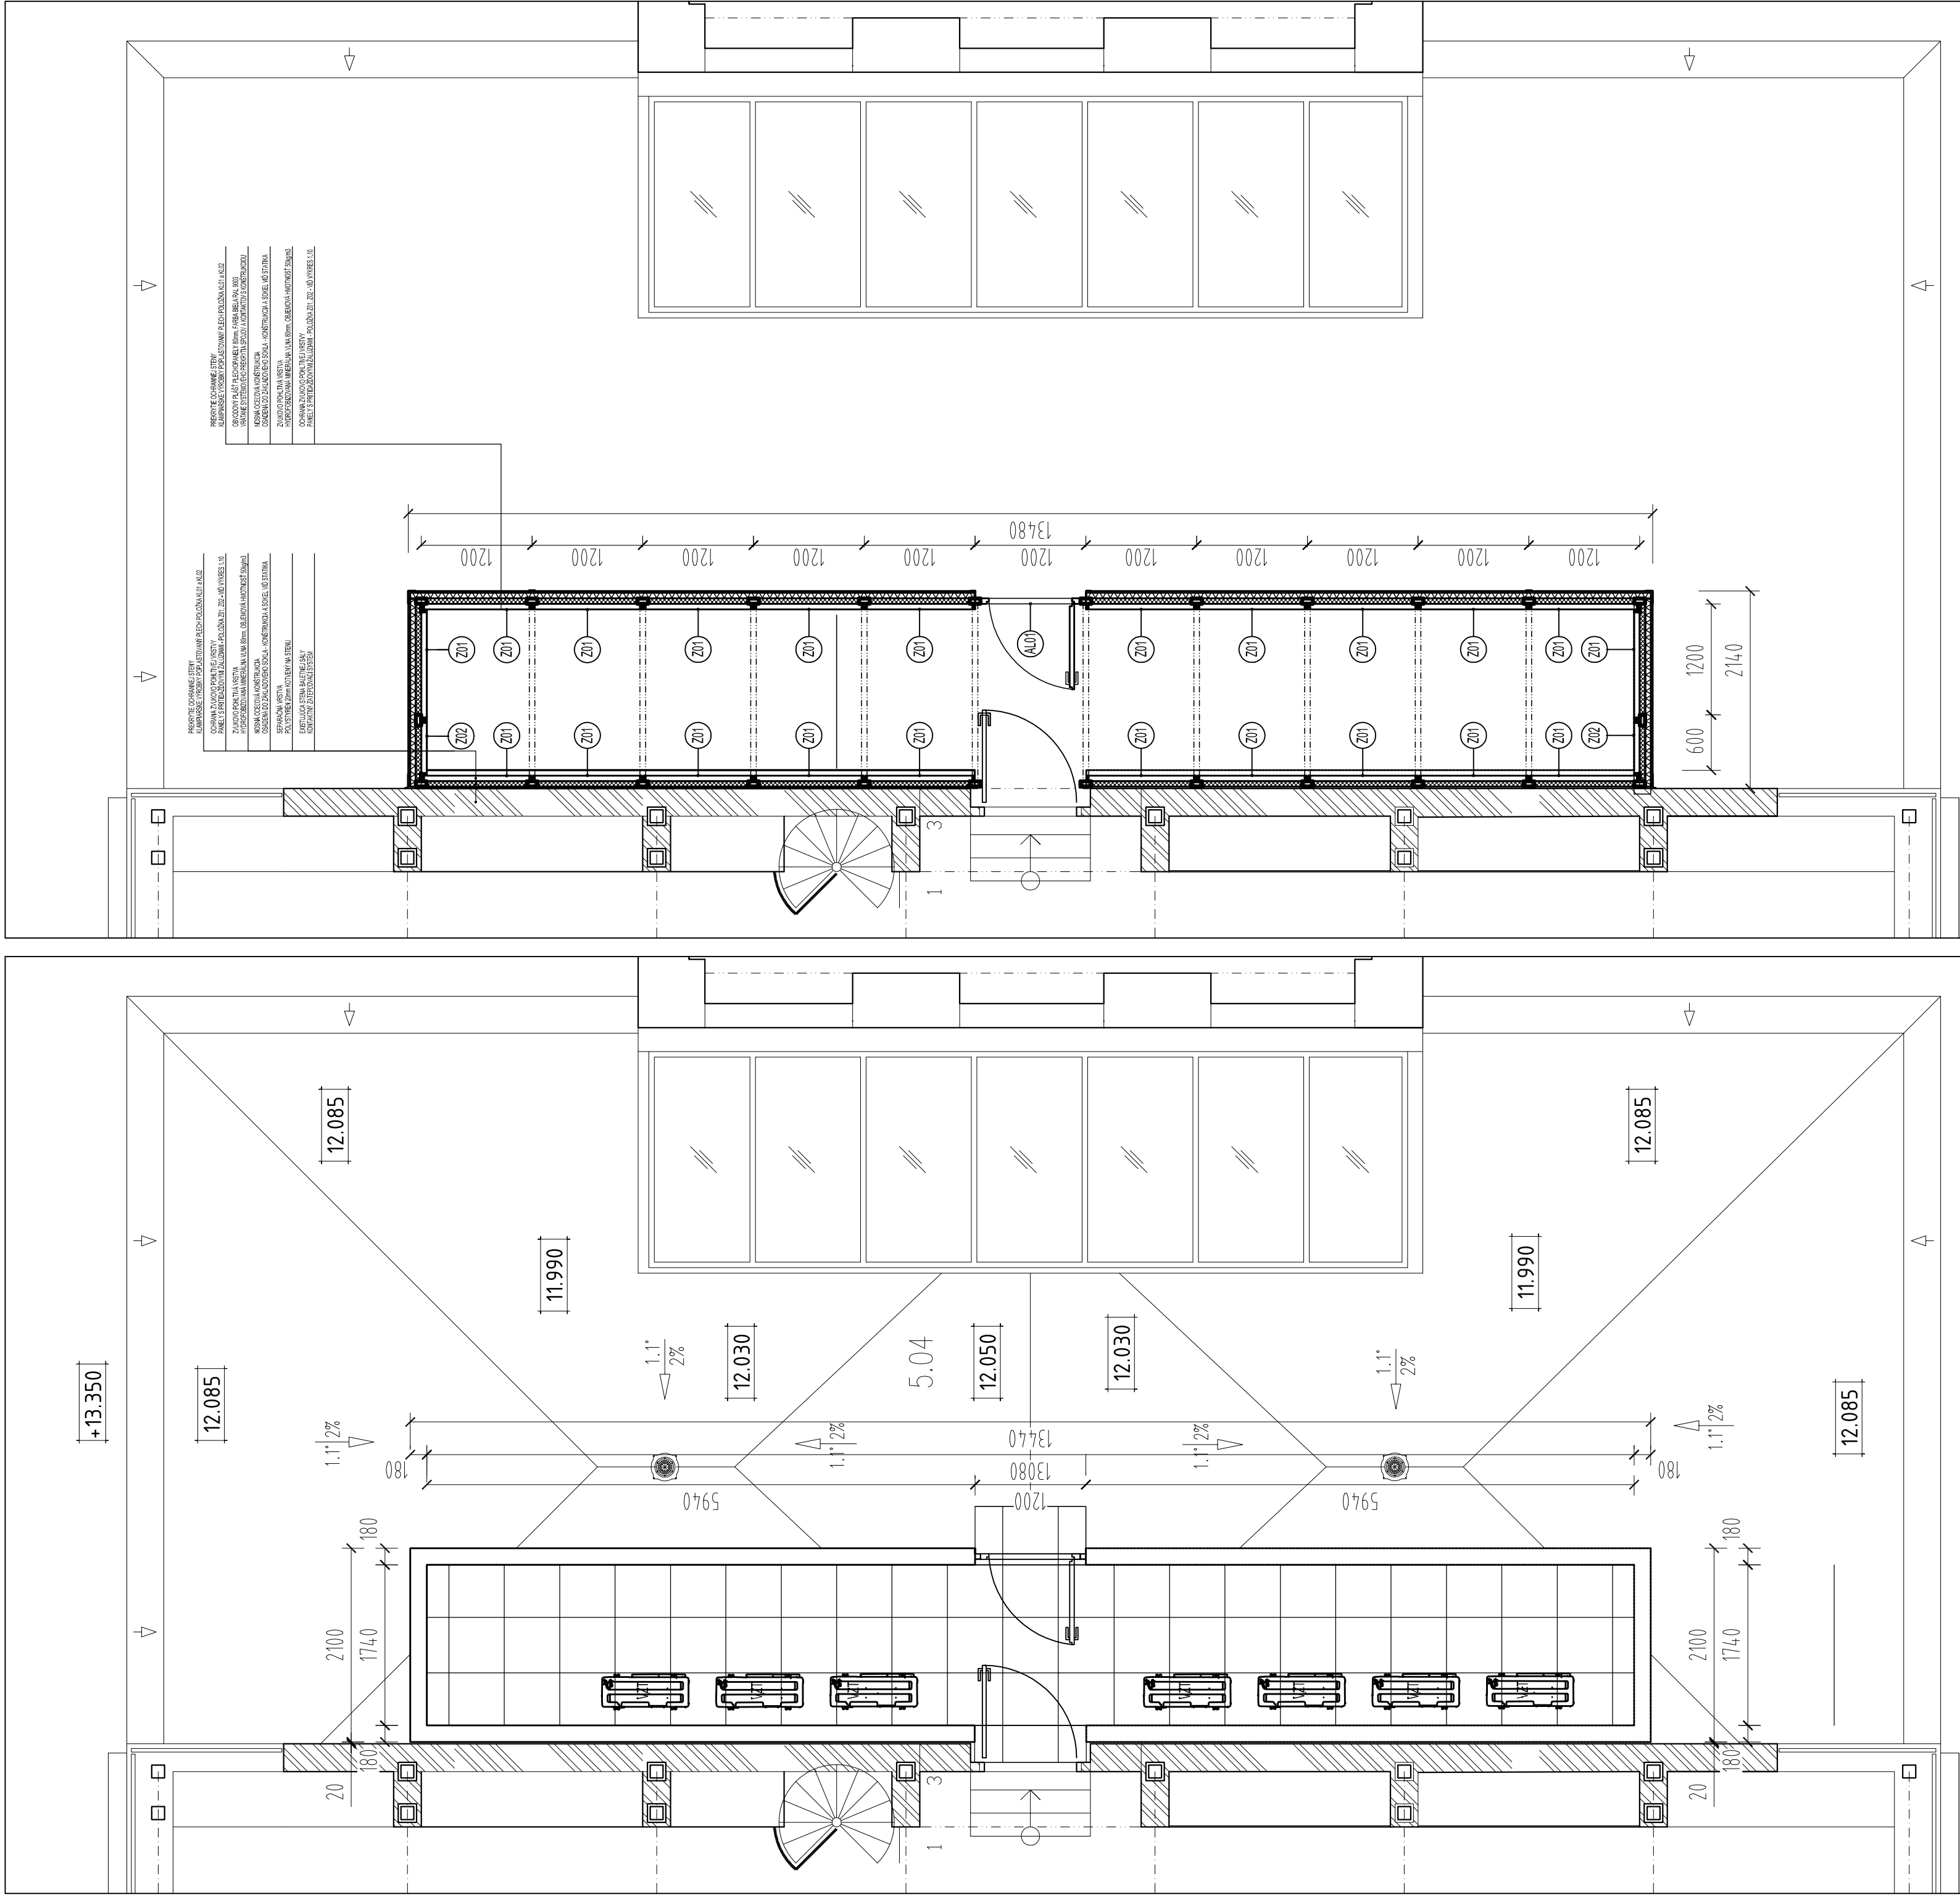

PRED REALIZÁCIU ROZMERY A STAV PREVERIŤ VŠETKY ZMENY A ÚPRAVY ODSÚHLASIŤ S GP		+0.000 = 151.64 mm	
NÁZOV STAVBY	TECHNICKÁ ÚPRAVA VÝUČBOVÝCH PRIESTOROV OBJEKTU DVORANA VŠMU ZOCHOVA 1, BRATISLAVA		
STUPEN PD	REALIZAČNÝ PROJEKT		
MIESTO STAVBY	BRATISLAVA - STARÉ MESTO		
PARCELNÉ ČÍSLO	698/1, 699 K.Ú. BRATISLAVA - STARÉ MESTO		
INVESTOR	VYSOKÁ ŠKOLA MUZIKÝCH UMENÍ		
GENERÁLNY PROJEKTANT	ateliér URBAN, s.r.o. Štefkovičova 9, 811 06 Bratislava urban@atelierurban.sk		
ČASŤ	E1.1 STAVEBNÁ ČASŤ		
SPRACOVATEĽ ČASŤI DOKUMENTÁCIE	ateliér URBAN, s.r.o.		
ZODPOVEDNÝ PROJEKTANT	Ing. arch. L. Urban		
VÝRACHOVAL	Ing. arch. M. Ribovičová		
NÁZOV VÝKRESU	DATUM 05.2018		
	MIERKA 1:50		
	FORMÁT 6A4		
	VÝKRES Č. 1.08		
OCHRANNÁ PROTIHLUKOVÁ STENA			