


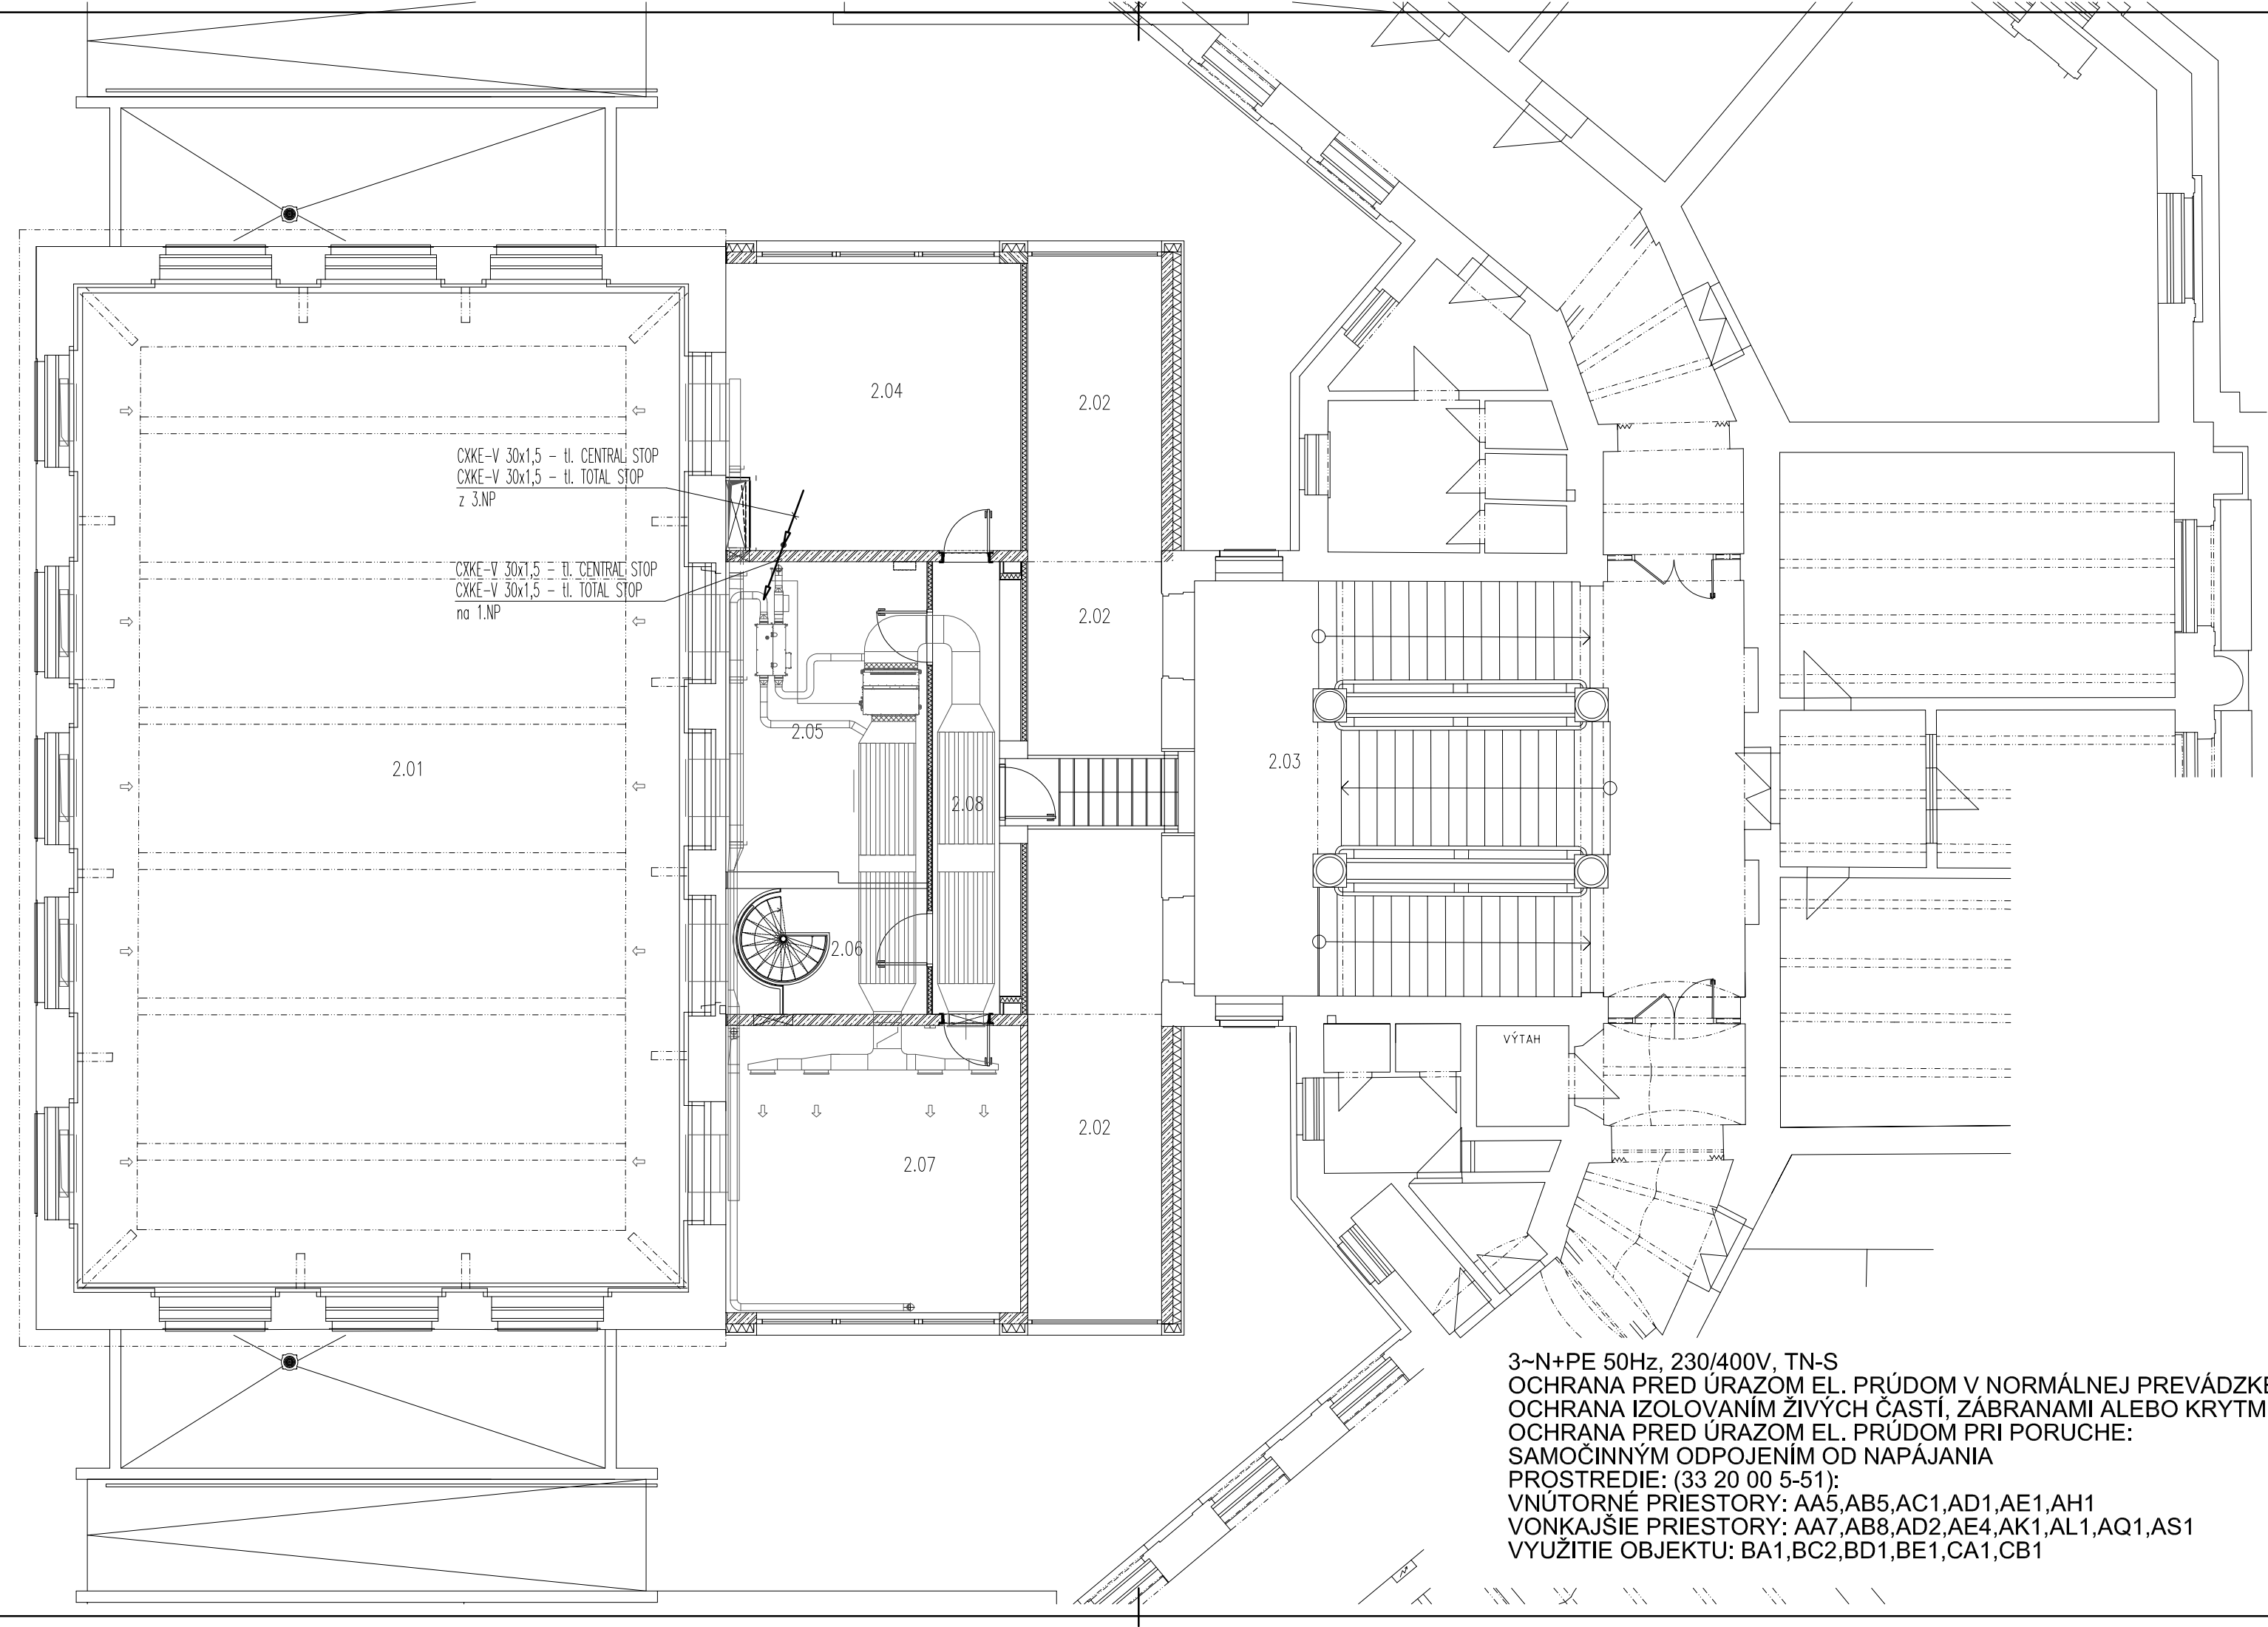

3~N+PE 50Hz, 230/400V, TN-S
OCHRANA PRED ÚRAZOM EL. PRÚDOM V NORMÁLNEJ PREVÁDZKE:
OCHRANA IZOLOVANÍM ŽIVÝCH ČASTÍ, ZÁBRANAMI ALEBO KRYTMI
OCHRANA PRED ÚRAZOM EL. PRÚDOM PRI PORUCHE:
SAMOČINNÝM ODPOJENÍM OD NAPÁJANIA
PROSTREDIE: (33 20 00 5-51):
VNÚTORNÉ PRIESTORY: AA5,AB5,AC1,AD1,AE1,AH1
VONKAJŠIE PRIESTORY: AA7,AB8,AD2,AE4,AK1,AL1,AQ1,AS1
VYUŽITIE OBJEKTU: BA1,BC2,BD1,BE1,CA1,CB1

VŠETKY ZMENY A ÚPRAVY ODSÚHLASIŤ S GP		±0,000 = 151,64 mm
NÁZOV STAVBY	TECHNICKÁ ÚPRAVA VÝUČBOVÝCH PRIESTOROV OBJEKTU DVORANA VŠMU ZOCHOVA 1, BRATISLAVA	
STUPEŇ PD	REALIZAČNÝ PROJEKT	
MIESTO STAVBY	BRATISLAVA - STARÉ MESTO	
PARCELNÉ ČÍSLO	698/1, 699 K.ú. BRATISLAVA - STARÉ MESTO	
INVESTOR	VYSOKÁ ŠKOLA MUZICKÝCH UMENÍ	
GENERÁLNY PROJEKTANT	ateliér URBAN Sládkovičova 9, 811 06 Bratislava urban@atelierurban.sk	
ČASŤ	E1.4 SILNOPRÚD	
SPRACOVATEĽ ČASTI DOKUMENTÁCIE	DOŠKRTA s r.o. Bottova 2, 81109 Bratislava	
ZODPOVEDNÝ PROJEKTANT	Rudolf Škrabák, Ing. Karol Kažimír	
VYPRACOVAL	Fedor Procházka	
NÁZOV VÝKRESU	PÔDORYS 2.NP	
DÁTUM	05.2018	
MIERKA	1:100	
FORMÁT	3A4	
VÝKRES Č.	4.03	