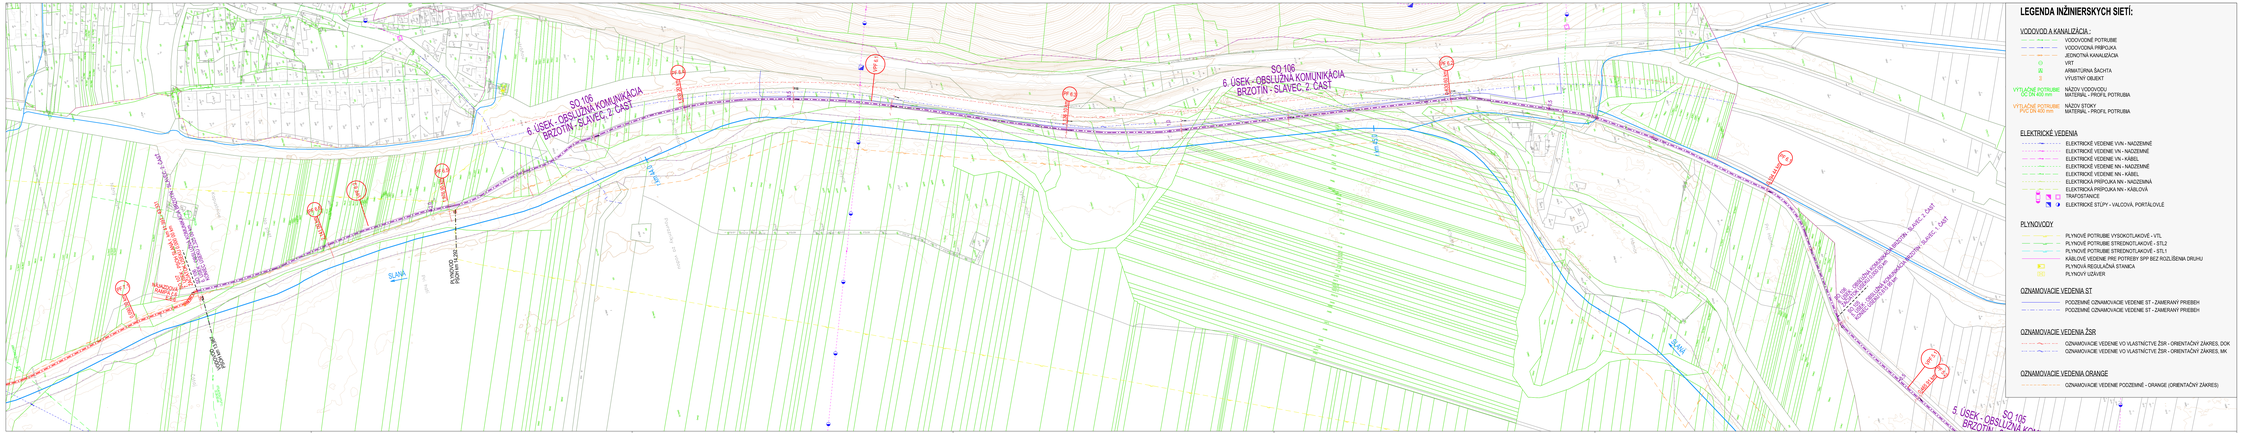
SO 106
6. ÚSEK - OBSLUŽNÁ KOMUNIKÁCIA BRZOTÍN - SLAVEČ, 2. ČASŤ
SO 105
5. ÚSEK - OBSLUŽNÁ KOMUNIKÁCIA BRZOTÍN - SLAVEČ, 1. ČASŤ
SLANÁ
PRAVOBREŽNÁ HRÁDZA
LAVOBREŽNÁ HRÁDZA
PBH km 11,235
LBH km 10,666
PBH km 11,235
LBH km 10,666
PBH km 11,235
LBH km 10,666