POVRCH EXISTUJÚCEHO TERÉNU
KATASTER

ROŽŇAVA | LAVOSTRANNÁ OCHRANNÁ HRÁDZA | BROTÍN | MK | LAVOSTRANNÁ OCHRANNÁ HRÁDZA

POZDĹŽNY PROFIL : SO 101 1. úsek - LSOH Slaná r.km 49.312 - 51.932
CYKLOTRASA : HRÁDZE RIEKY SLANEJ 1. ETAPA
STANIČENIE CYKLOTRASY: 0.113 92 - 2.840 80 km
MIERKA: M = 1:2 000 / 1:500

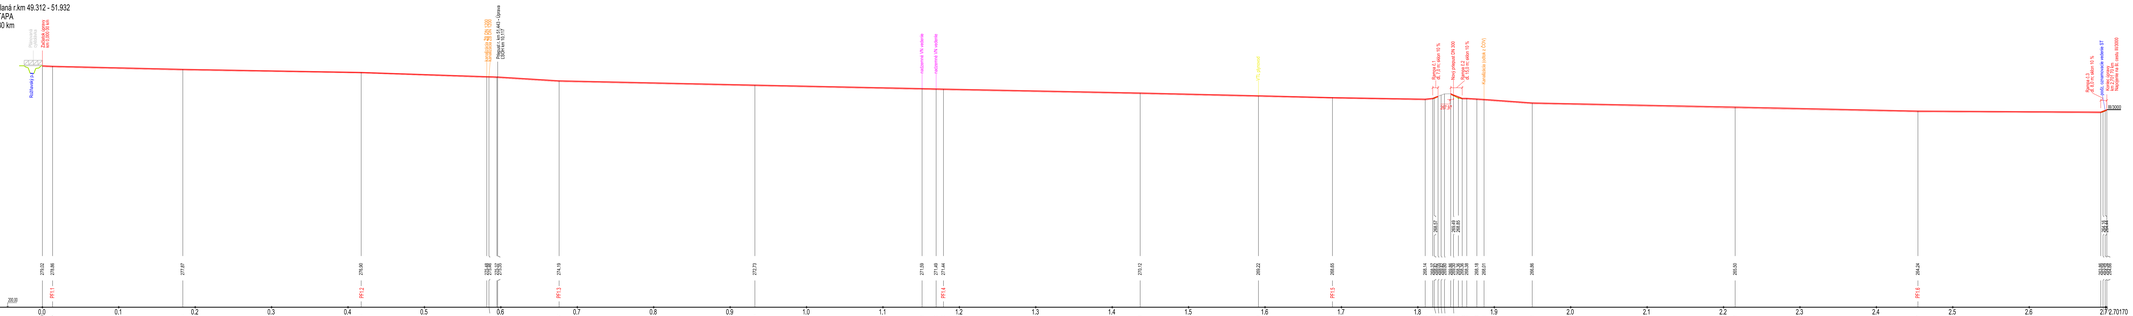
Rožňava I/67
Železničná stanica Rožňava-Mesto
Železničná stanica Rožňava-Predmestie
Železničná trať 020
Železničná trať 020 - Rožňava
LSOH km 50.177
Kanalizačná šachta
Kanalizačná šachta
Kanalizačná šachta