


POVRCH EXISTUJÚCEHO TERÉNU	PSOH	BERMA	PRAVOSTRANNÁ OCHRANNÁ HRÁDZA	EGREŠSKÝ P.
KATASTER				BRZOTIN

POZDĹŽNY PROFIL : SO 104 4. úsek - PSH Slaná r.km 46.180 - 48.080  
CYKLOTRASA : HRÁDZE RIEKY SLANEJ 1. ETAPA  
STANIČENIE CYKLOTRASY: 4,723 20 - 6,708 90 km  
MIERKA: M = 1:2 000 / 1:500

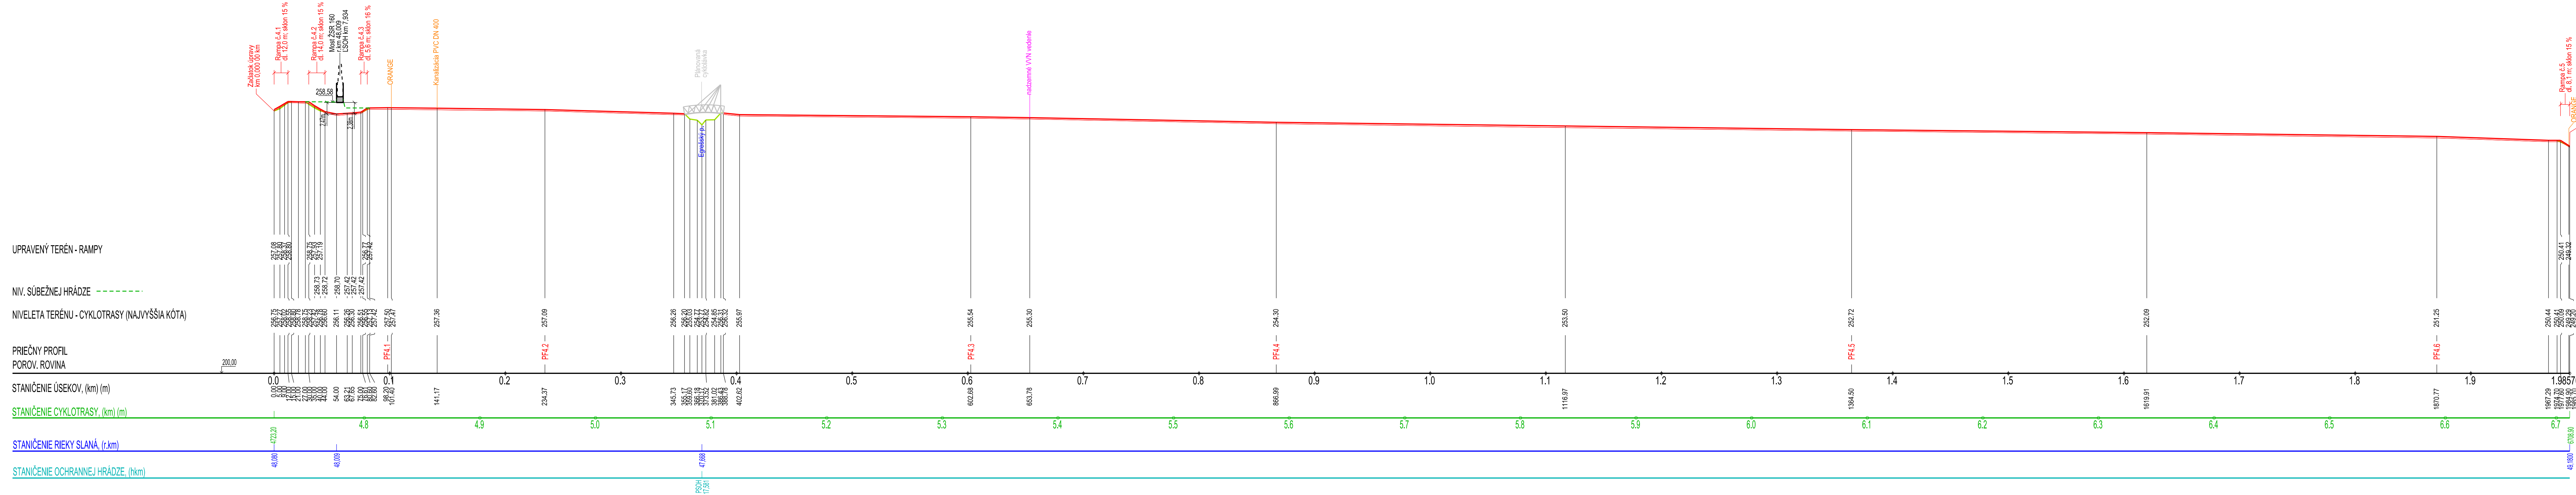

2			
1			
0			
Revízia:	Dátum:	Vydal:	Schválil:
INVESTOR		KOŠICKÝ SAMOSPRÁVNÝ KRAJ	
Projektová organizácia:		KOŠICKÝ SAMOSPRÁVNÝ KRAJ	
Vypracoval:		Perližánska cesta 70	
Ing. Rastislav Haraga		974 01 Banská Bystrica	
Zodpovedný projektant:		Telefón a fax: 048 - 4142303	
Ing. Rastislav Haraga		E-mail: bursa@bursa.sk	
Kontroloval:		H I P:	
Ing. Gabriel Faško		Ing. Matúš Bursa	
Akcia:		Miesto:	
Cyklotrasy po hrádzach		Rožňava-Gombasek	
Košíckého kraja - Hrádze		Formát:	
riecky Slaná 1. etapa		7 A4	
Objekt: SO 104 4. úsek - PSH Slaná r.km 46.180 - 48.080		Dátum:	
Názov prílohy:		02. 2025	
Pozdĺžny profil cyklotrasy - 4. úsek		PS	
		Č. zákazky	
		722-10-34124	
		Mierka	
		1:2 000 / 1:500	
		Číslo prílohy	
		E.3-3	