


POZDĹŽNY PROFIL : SO 106 6. úsek - Obslužná komunikácia Brzotín - Slavec, 2. časť  
CYKLOTRASA : HRÁDZE RIEKY SLANEJ 1. ETAPA  
STANIČENIE CYKLOTRASY: 7,324 84 - 9,349 85 km  
MERKA: M = 1:2 000 / 1:500

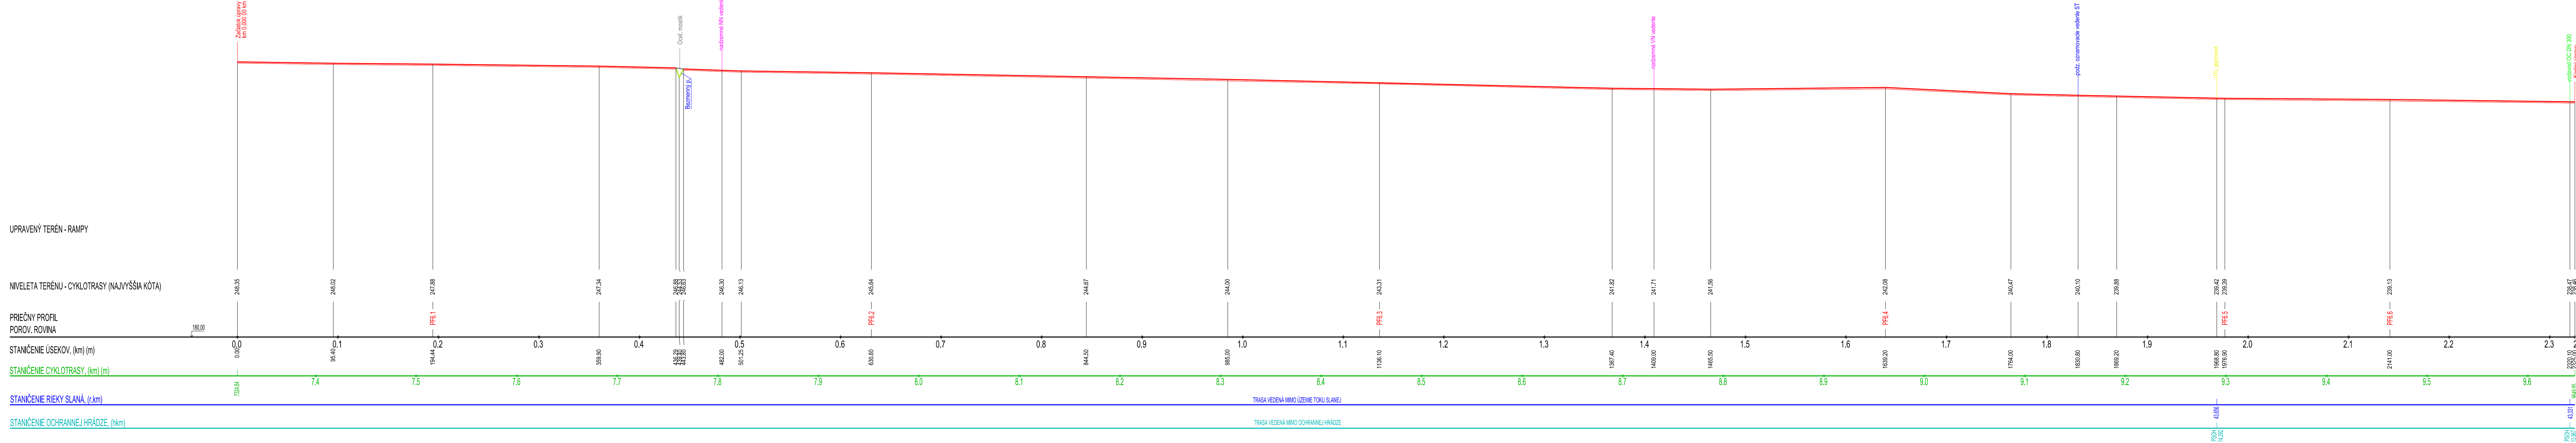

UPRAVENÝ TERÉN - RAMPY

NIVELETA TERÉNU - CYKLOTRASY (NAJVYŠŠIA KÓTA)

PRIEČNY PROFIL  
POROV. ROVINA

STANIČENIE ÚSEKOV, (km) (m)

STANIČENIE CYKLOTRASY, (km) (m)

STANIČENIE RIEKY SLANÁ, (km)

STANIČENIE OCHRANNEJ HRÁDZE, (tkm)

2			
1			
0			
Revízia:	Dátum:	Vydal:	Schválil:
INVESTOR		KOŠICKÝ SAMOSPRÁVNÝ KRAJ	
Projektová organizácia: <b>BURSA s.r.o.</b>		Parížska cesta 70 974 01 Banská Bystrica E-mail: bursa@bursa.sk	
Vyracoval: Ing. Rastislav Haraga		Zodpovedný projektant: Ing. Rastislav Haraga	
Kontroloval: Ing. Gabriel Faško		H I P: Ing. Matúš Bursa	
Akcia : <b>Cyklotrasy po hrádzach Košického kraja - Hrádze rieky Slaná 1. etapa</b>		Miesto: Rožňava-Gombasek	
		Formát: 8 A4	
		Dátum: 02. 2025	
		Stupeň: PS	
Objekt : SO 106 6. úsek - Obslužná komunikácia Brzotín - Slavec, 2. časť		Č. zákazky: 722-10-34124	
Názov prílohy: Pozdĺžny profil cyklotrasy - 6. úsek		Mierka: 1:2 000 / 1:500	
		Číslo prílohy: E.3-5	