


PRAVOSTRANNÁ OCHRANNÁ HRÁDZA

MIERKA: M = 1:2 000 / 1:50

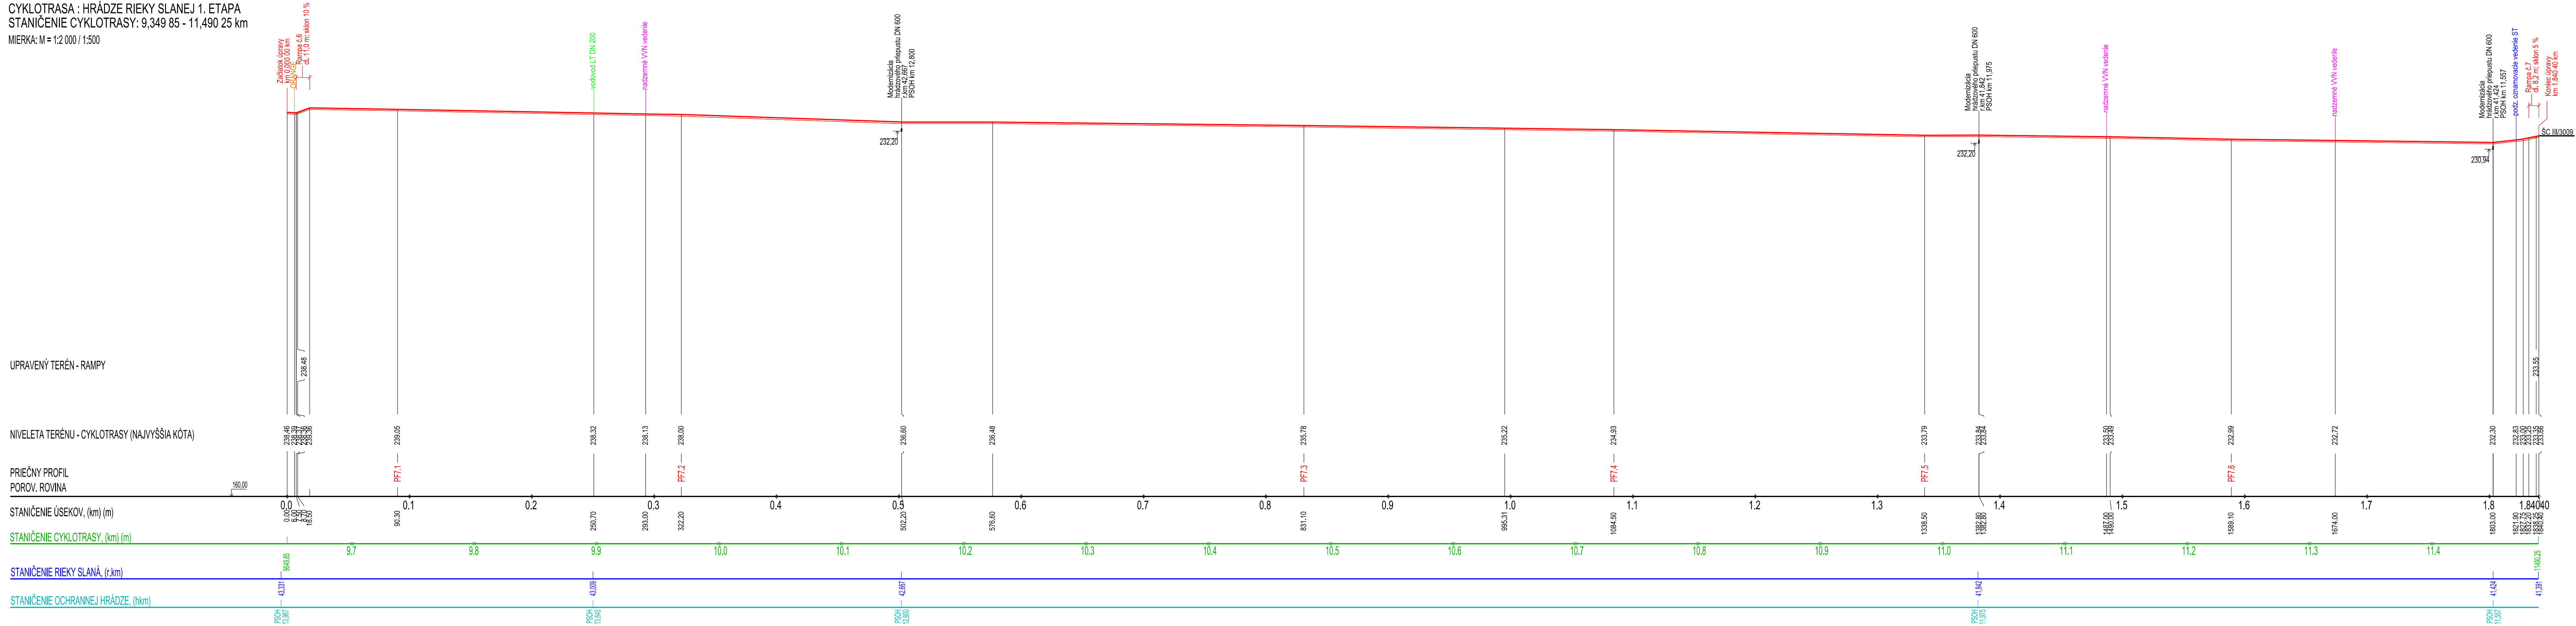

2			
1			
0			
Revízia:	Dátum:	Vydal:	Schválil:
INVESTOR		KOŠICKÝ SAMOSPRÁVNÝ KRAJ	
Projektová organizácia:		KOŠICKÝ SAMOSPRÁVNÝ KRAJ	
Vyracoval:		Parížska cesta 70	
Ing. Rastislav Haraga		974 01 Banská Bystrica	
Zodpovedný projektant:		Telefón a fax: 048 - 4142303	
Ing. Rastislav Haraga		E-mail : bursa@bursa.sk	
Kontroloval:		H I P:	
Ing. Gabriel Faško		Ing. Matúš Bursa	
Akcia :		Miesto:	
Cyklotrasy up hrádzach Košíckého kraja - Hrádz rieky Slaná 1. etapa		Rožňava-Gombasek	
		Formát	
		6 A4	
		Dátum	
		02. 2025	
Stupeň		PS	
Objekt : SO 107 7. úsek - PSOH Slaná r. km 41,391 - 43,331		Č. zákazky	
Nazov prílohy:		722-10-34124	
Pozdĺžny profil cyklotrasy 7. úsek		Mierka	
		1:2 000 / 1:500	
		Číslo prílohy	
		E.3-6	