



DRUH POVRCHU ÚZEMIA:
KATASTRÁLNE ÚZEMIE:
OKRES
KRAJ

TERÉN
MALÁ IDA
KOŠICE – OKOLIE
KOŠICKÝ

SKLONOVÉ POMERY:
109.24

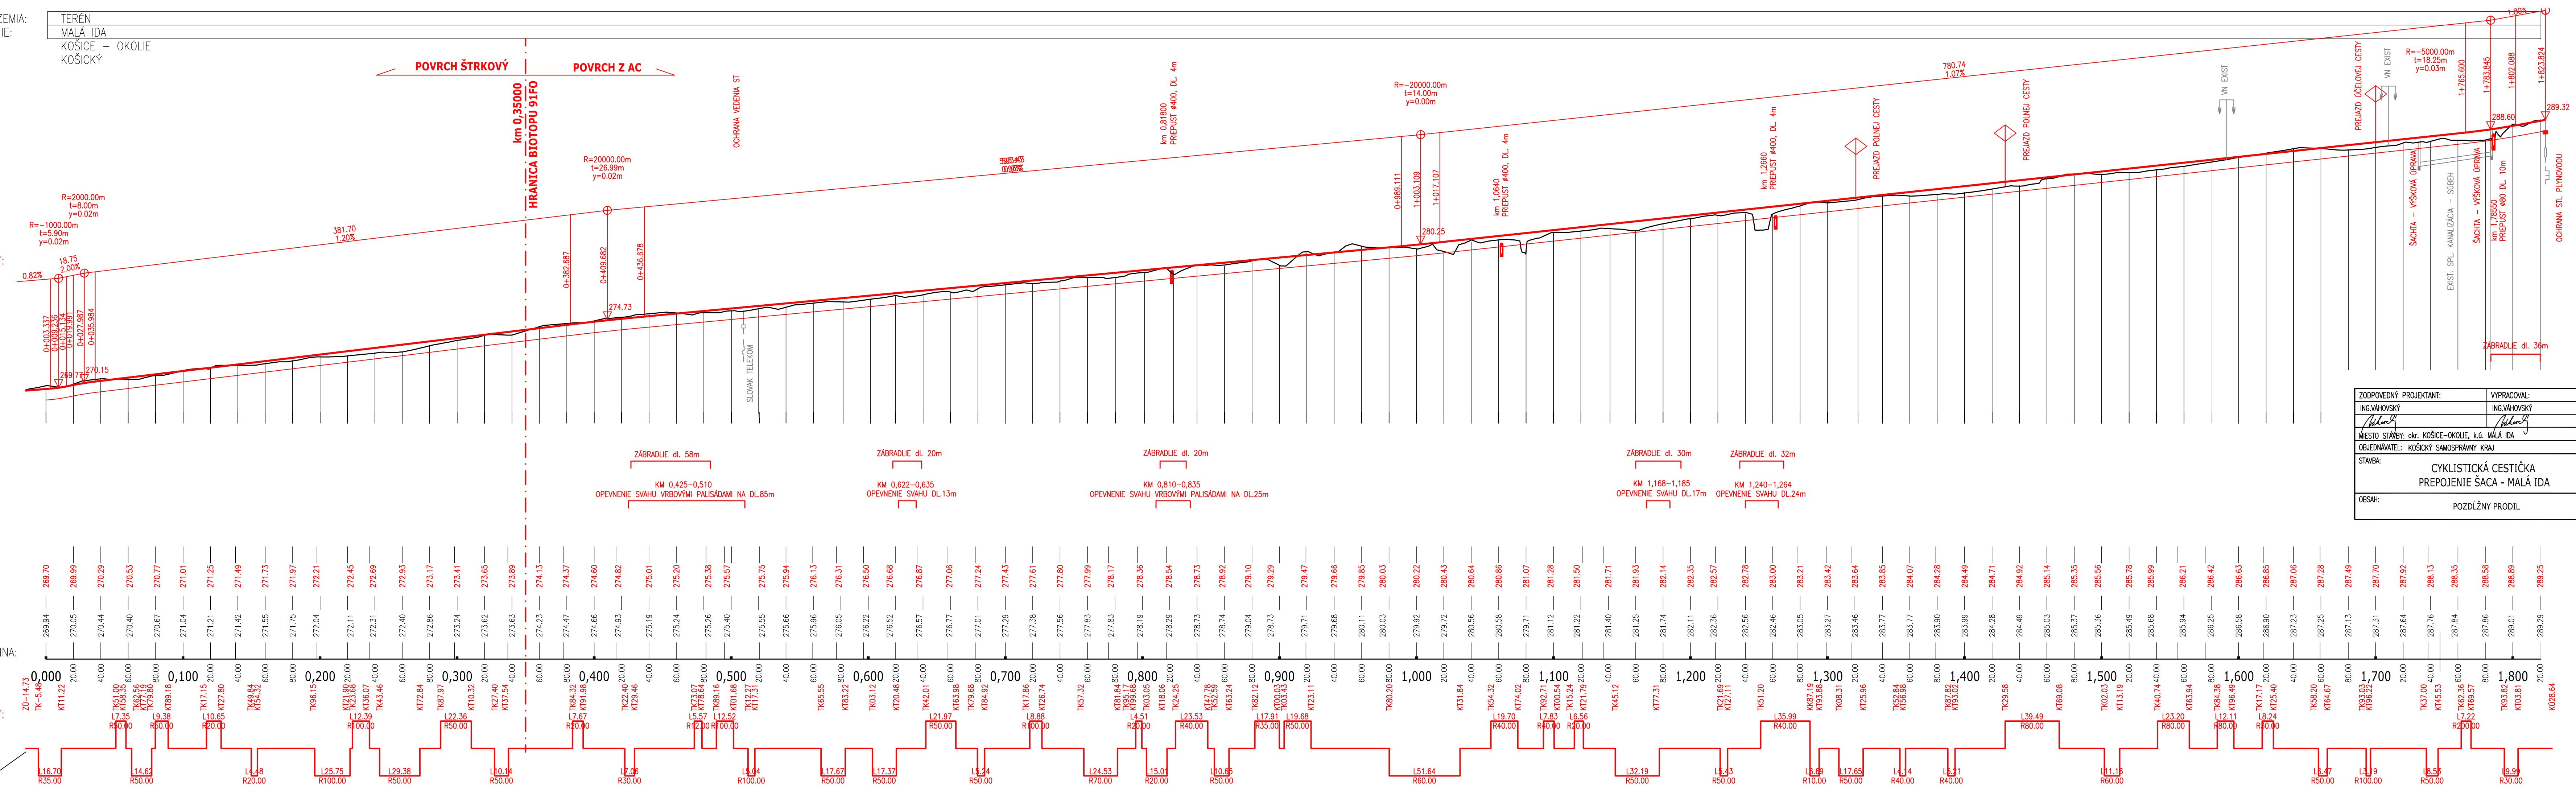

KÓTY NIVELEY:

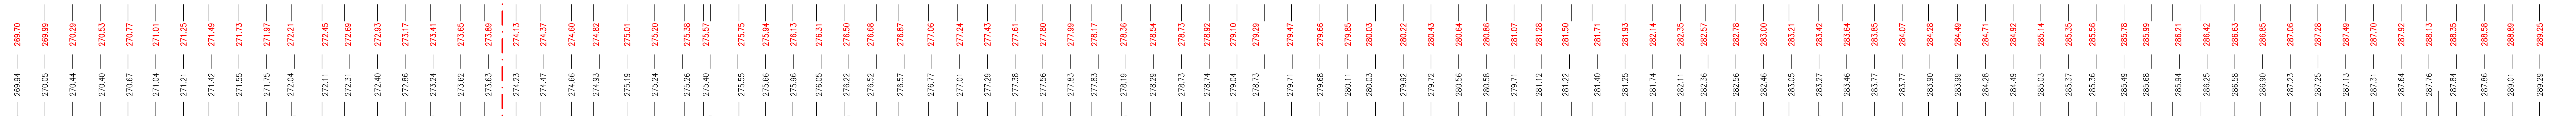


KÓTY TERÉNU:

ZROVNÁVACIA ROVINA:

STANIČENIE v km:

SMEROVÉ POMERY:

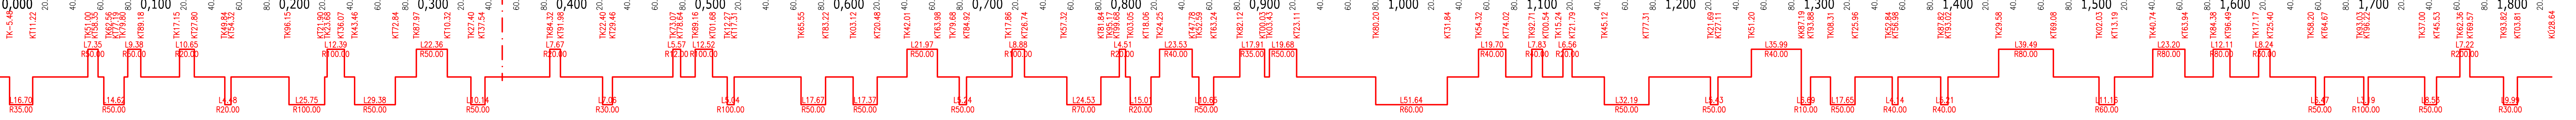

ZODPOVEDNÝ PROJEKTANT: ING. VAHOVSKÝ	VYPRACOVAL: ING. VAHOVSKÝ	VAHO PROJEKT Exnárova 13, 080 01 Prešov tel. 0907/930 427, e-mail: vahoprojekt@gmail.com
MIESTO STAVBY: okr. KOŠICE-OKOLIE, k.ú. MALÁ IDA	DÁTUM: 01/2025	
OBJEDNÁVATEL: KOŠICKÝ SAMOSPRÁVNÝ KRAJ	STUPEŇ: DSPRS	
STAVBA: CYKLISTICKÁ CESTIČKA PREPOJENIE ŠACA - MALÁ IDA	FORMÁT: 5x4	
	MIERKA: 1:2000/200	
	Č.PRÍLOHY: 3.	Č.SÚPRAVY:
OBSAH: POZDĽNY PROFIL		

D.2