


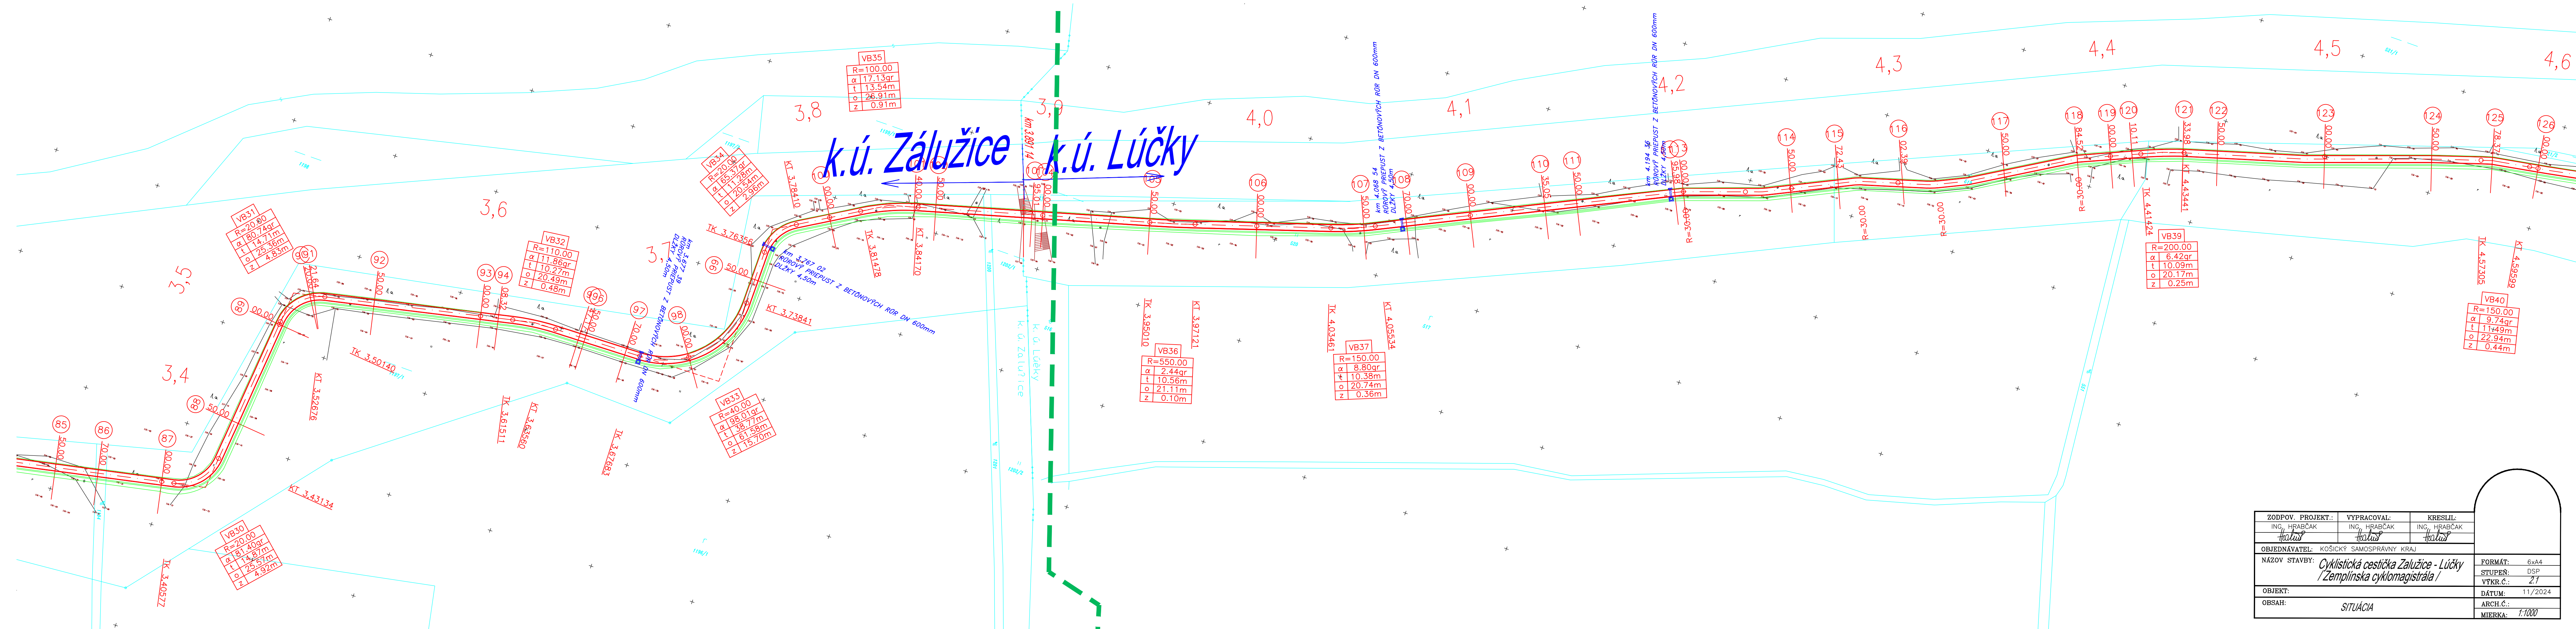

ZODPOV. PROJEKT:	VYPRACOVAL:	KRESLIL:
ING. HRABČAK	ING. HRABČAK	ING. HRABČAK
<i>Halus</i>	<i>Halus</i>	<i>Halus</i>
OBJEDNÁVATEL: KOŠICKÝ SAMOSPRÁVNÝ KRAJ		
NÁZOV STAVBY: <i>Cyklistická cestička Zálužice - Lúčky / Zemľínska cyklomagistrála /</i>		
OBJEKT:	DÁTUM:	FORMÁT: 6x4
OBSAH:	ARCH.Č.:	STUPEN: DSP
SITUÁCIA		VÝKR.Č.: 2.1
		MIERKA: 1:1000