


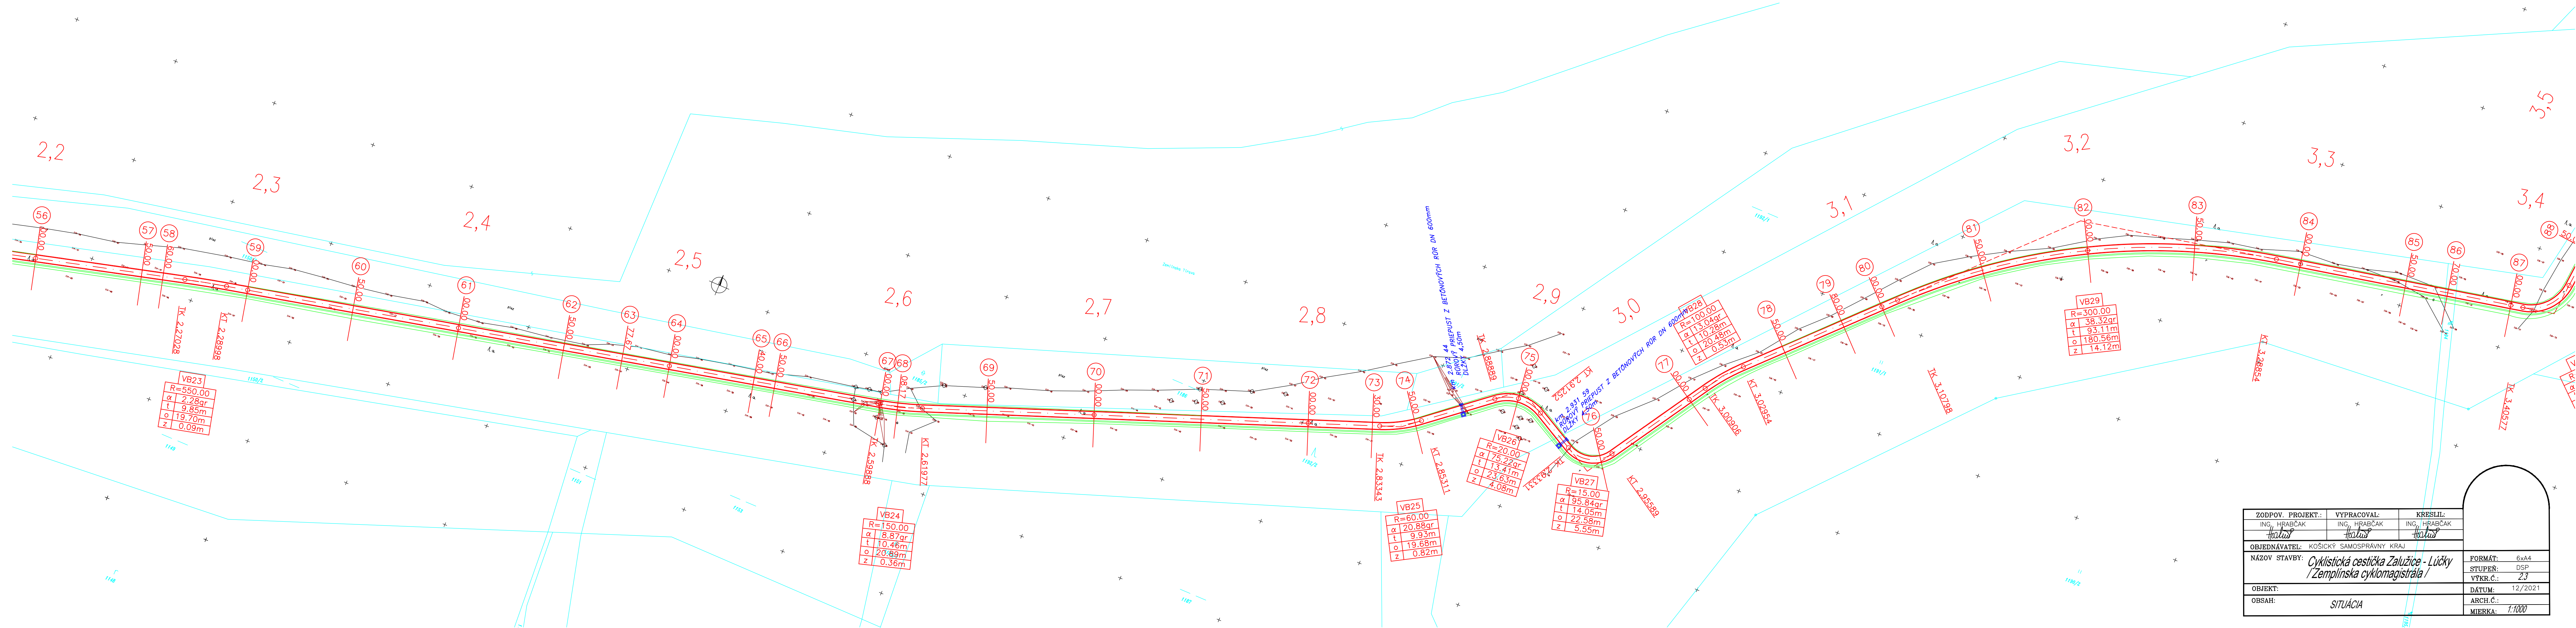

ZODPOV. PROJEKT.: ING. HRABČAK	VYPRACOVAL: ING. HRABČAK	KRESLIL: ING. HRABČAK
OBJEDNÁVATEL: KOŠICKÝ SAMOSPRÁVNÝ KRAJ	NÁZOV STAVBY: <i>Cyklistická cestička Zalužice - Lúčky</i> <i>/Zemplínska cyklomagistrála/</i>	
OBJEKT:	STUPEN: DSP	FORMÁT: 6x4
OBSAH: SITUÁCIA	VÝKR.Č.: 23	DÁTUM: 12/2021
	ARCH.Č.:	MIERKA: 1:1000