


Legenda účelu miestností 12.NP – JS			
priestor	Č.	Názov miestnosti	Plocha (m2)
, interiérový			
	1201	Schodisko	3,07
	1202	dielňa údržby	34,16
	1203	strojovňa	21,96
	1204	sklad	15,33
			74,52 m ²

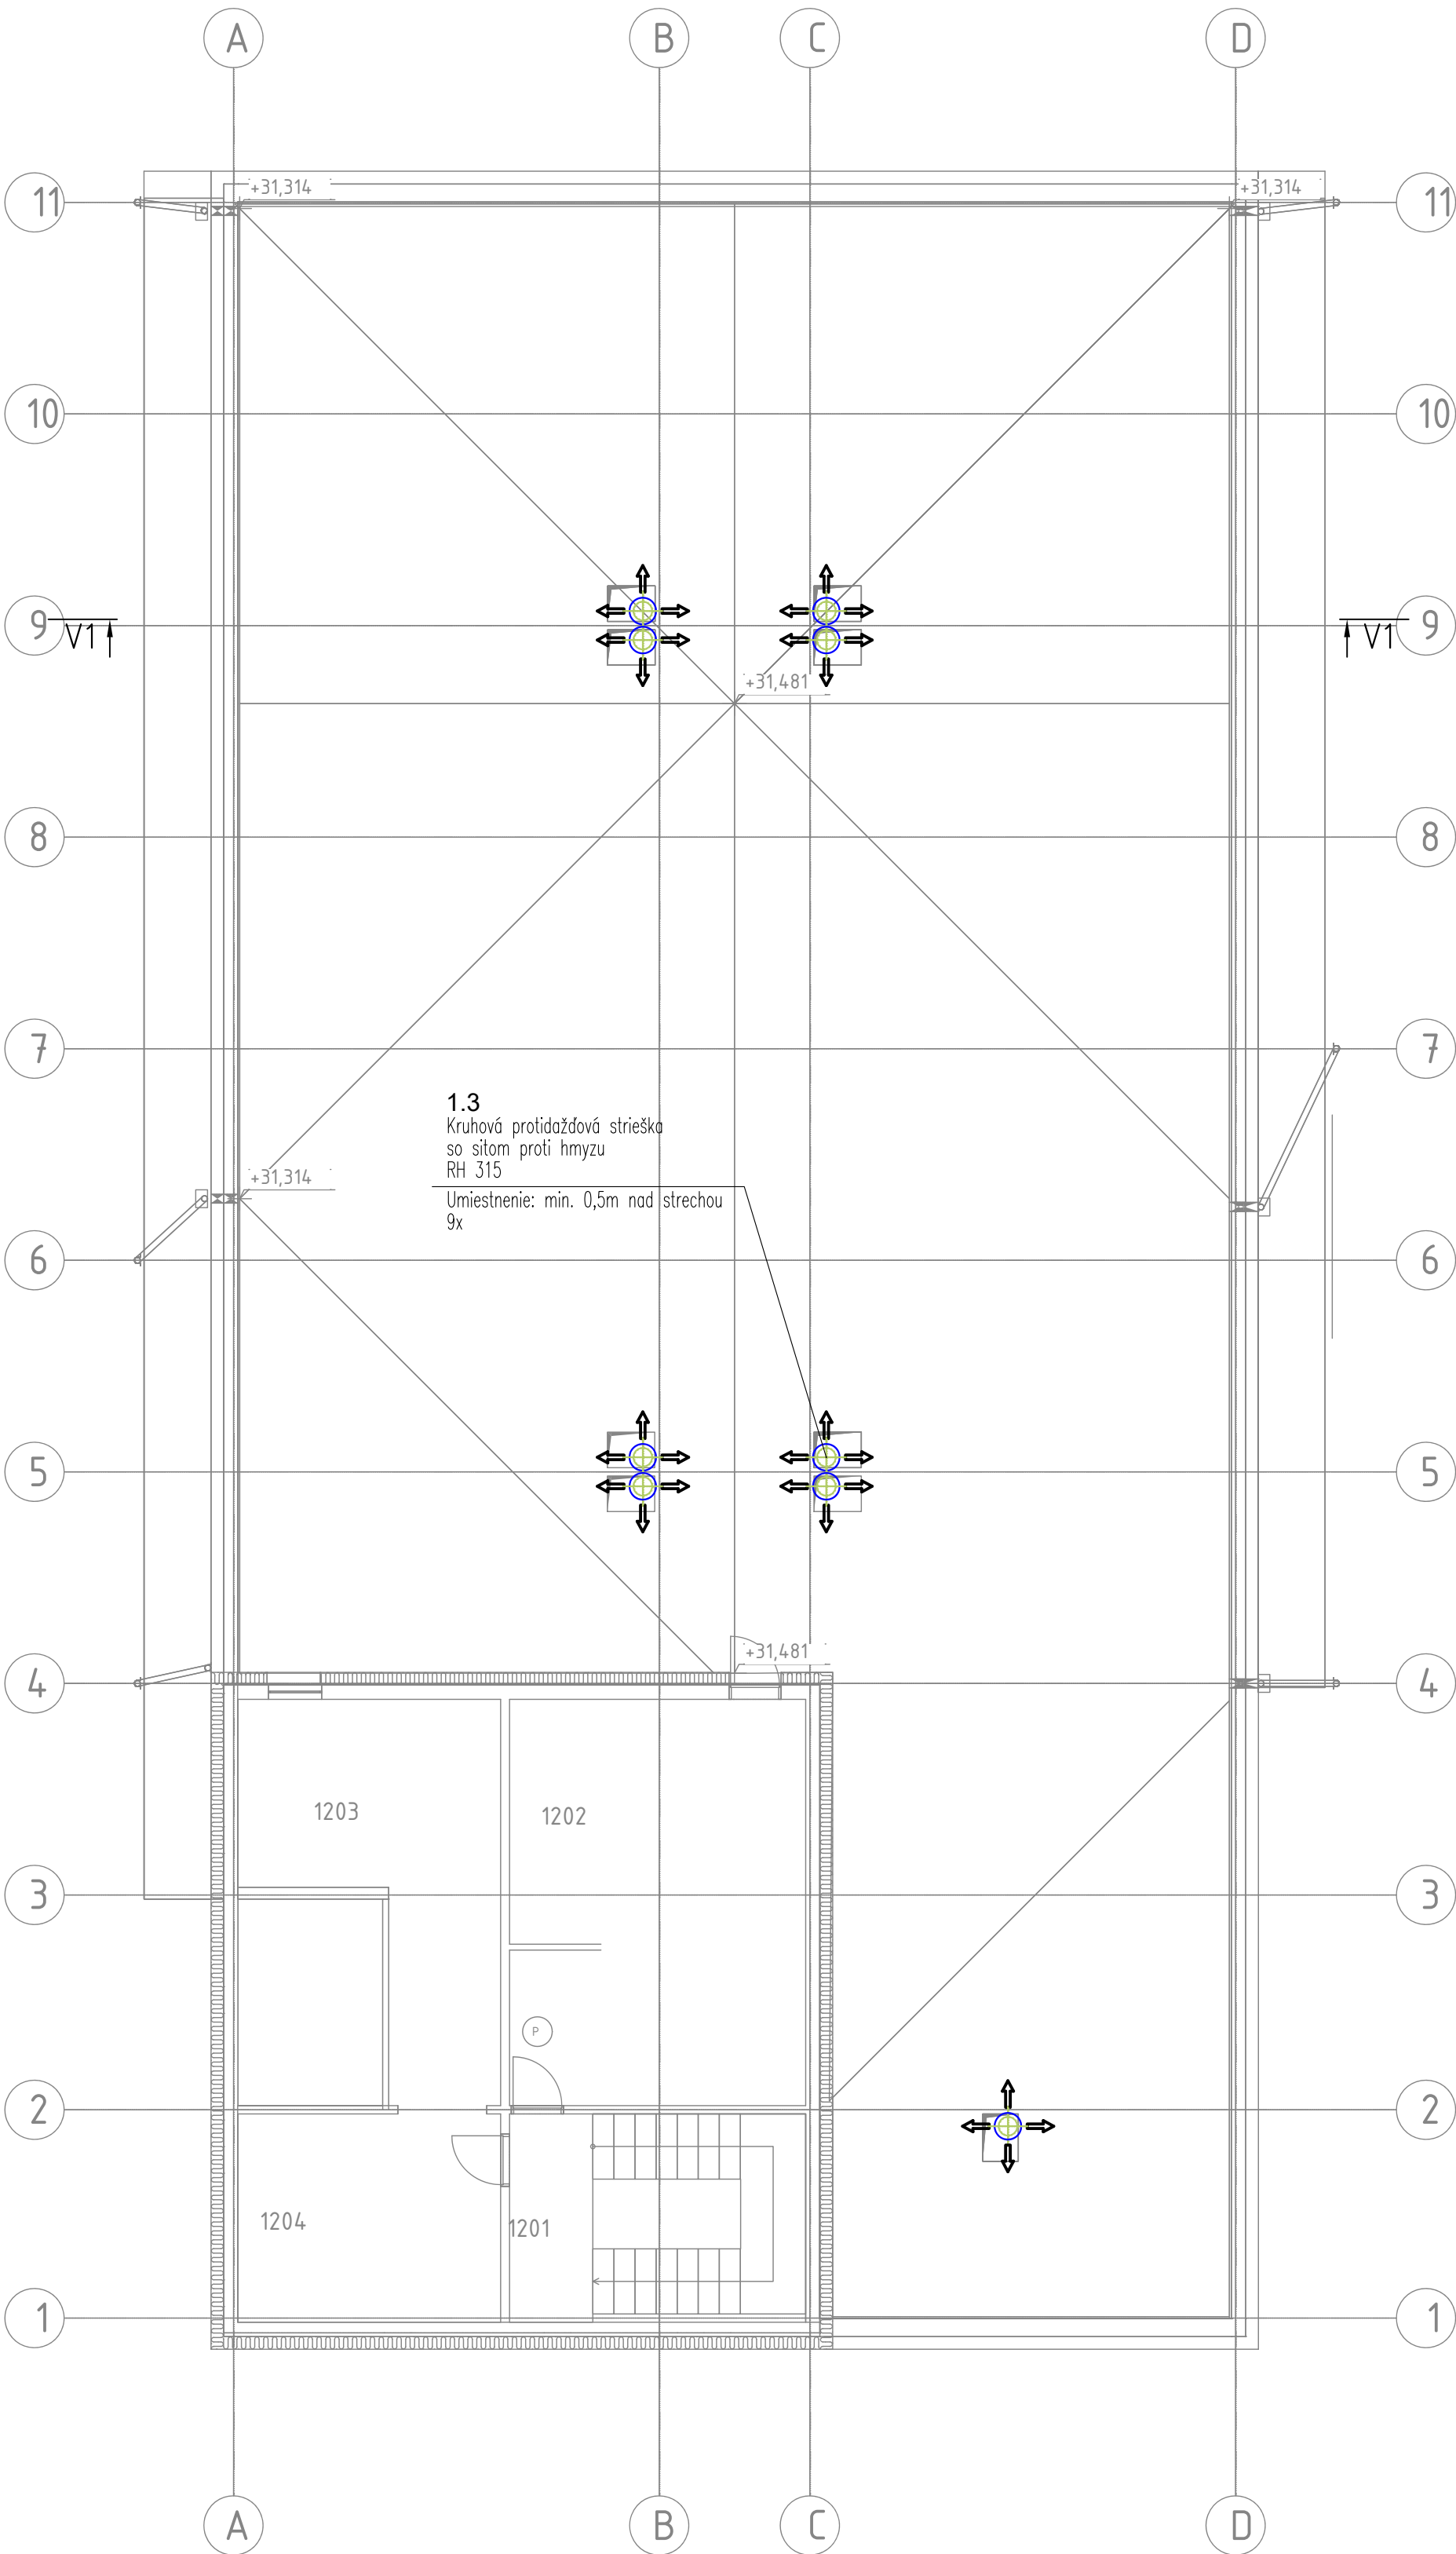

NÁZOV STAVBY:	Rekonštrukcia internátu		
MIESTO STAVBY:	Štefániková 38, Svit 059 21 12/7, 12/32, 12/39;		
STAVEBNÍK:	Stredná odborná škola polytechnická Jana Antonína Baťu Štefániková 39, Svit 059 21		
VLASTNÍK BUDOVY:	Prešovský samosprávny kraj, Námestie mieru 2,080 01 Prešov		
GENERÁLNY PROJEKTANT:	P.S.ARCH, s.r.o. SNP 58A, ROZHANOVCE 044 42		
ZODPOVEDNÝ PROJEKTANT:	Ing. Ondrej Sokol		
VYPRACOVAL:	Ing. Ondrej Sokol		
OBSAH PROJEKTU:	Pôdorys – strechy		
ČÍSLO VÝKRESU:	VZ6	STUPEŇ PD:	
		DSPRS	
		Dátum	
		3/2025	