




1	2	3	4	5	6	7	8	9	10	11	12	13	14	15	16	17	18	19	20




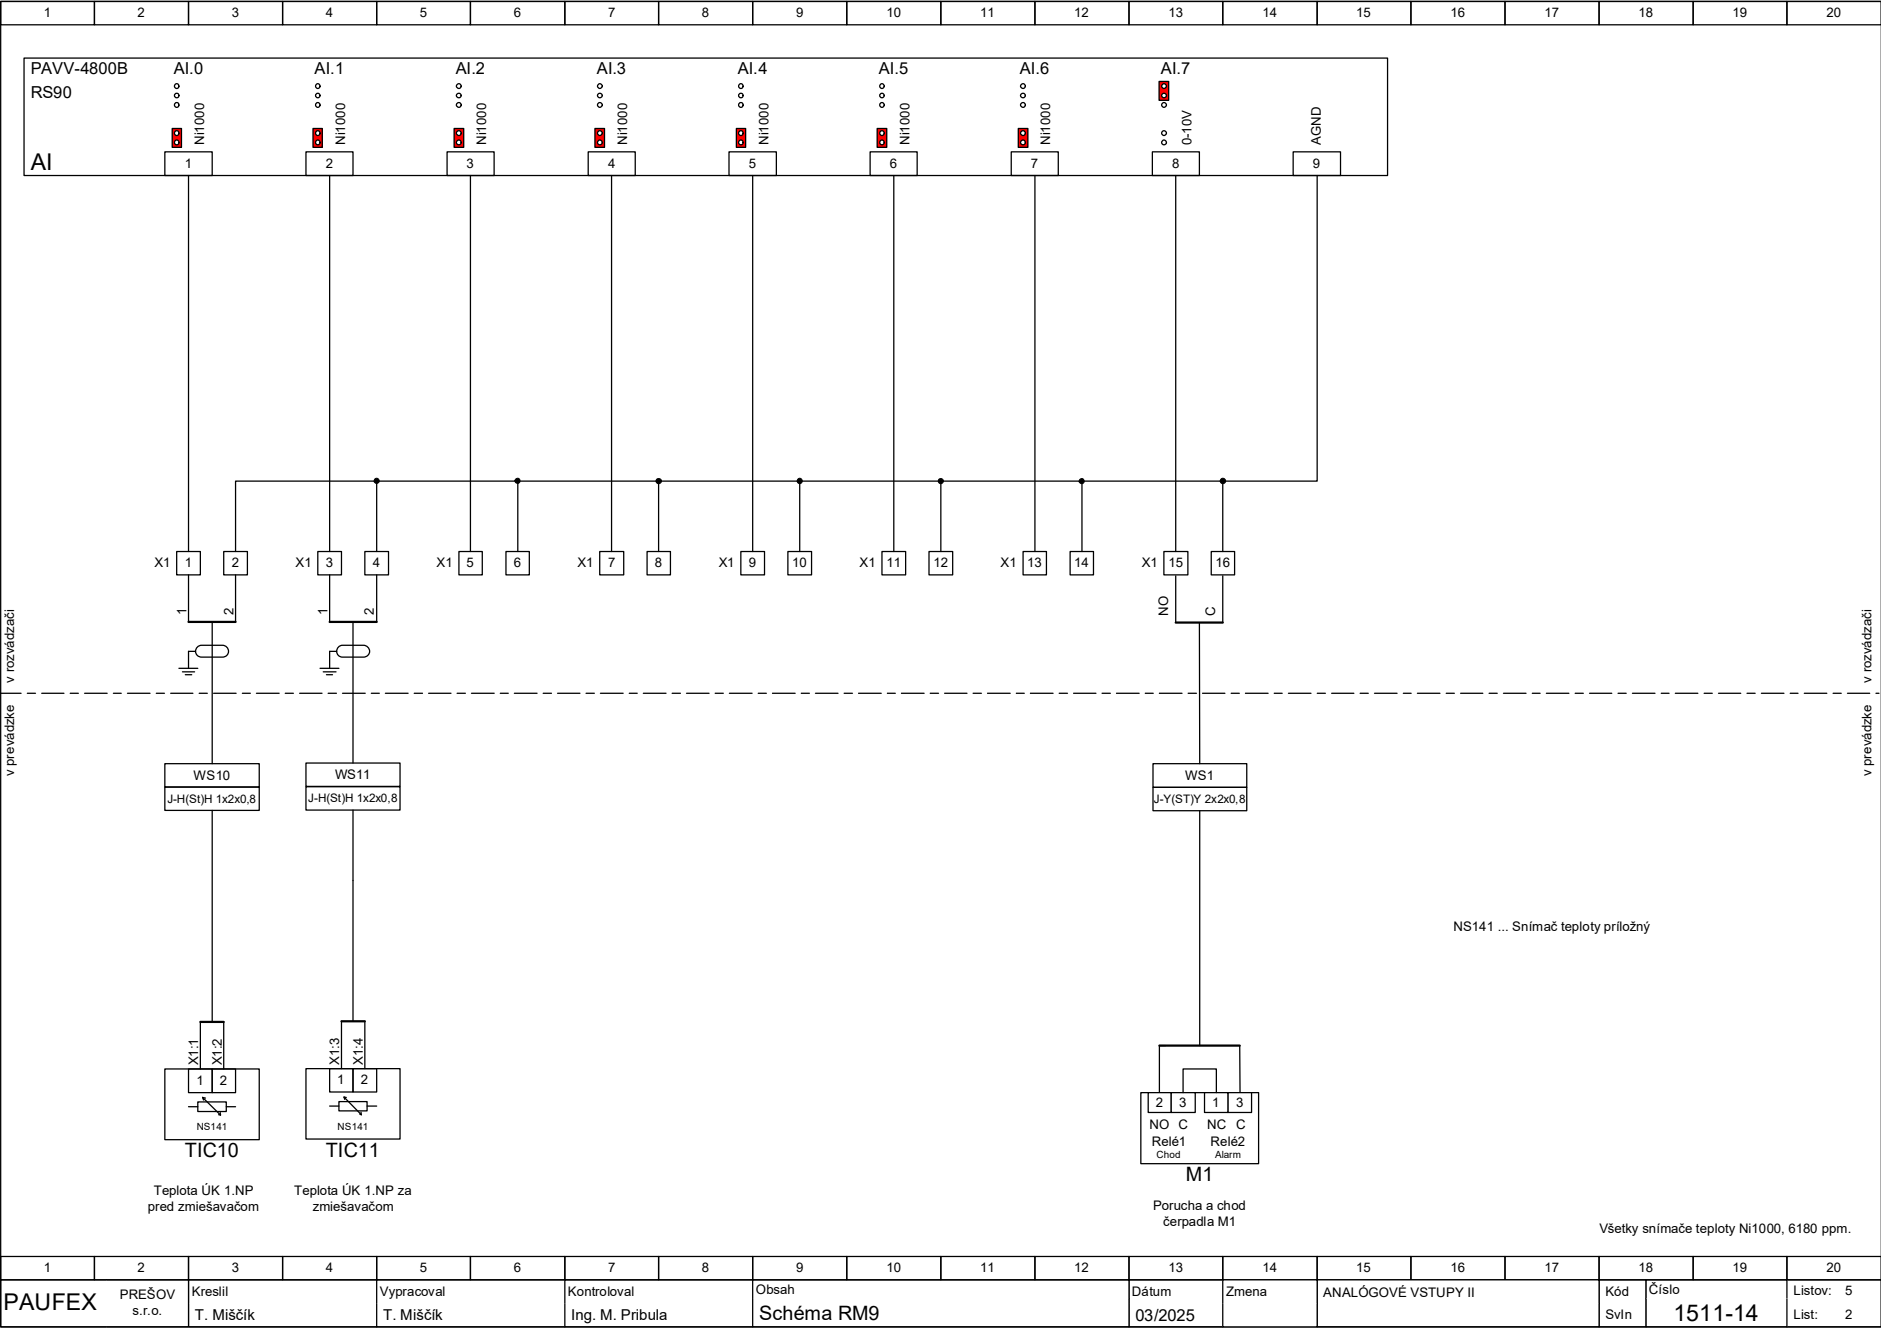

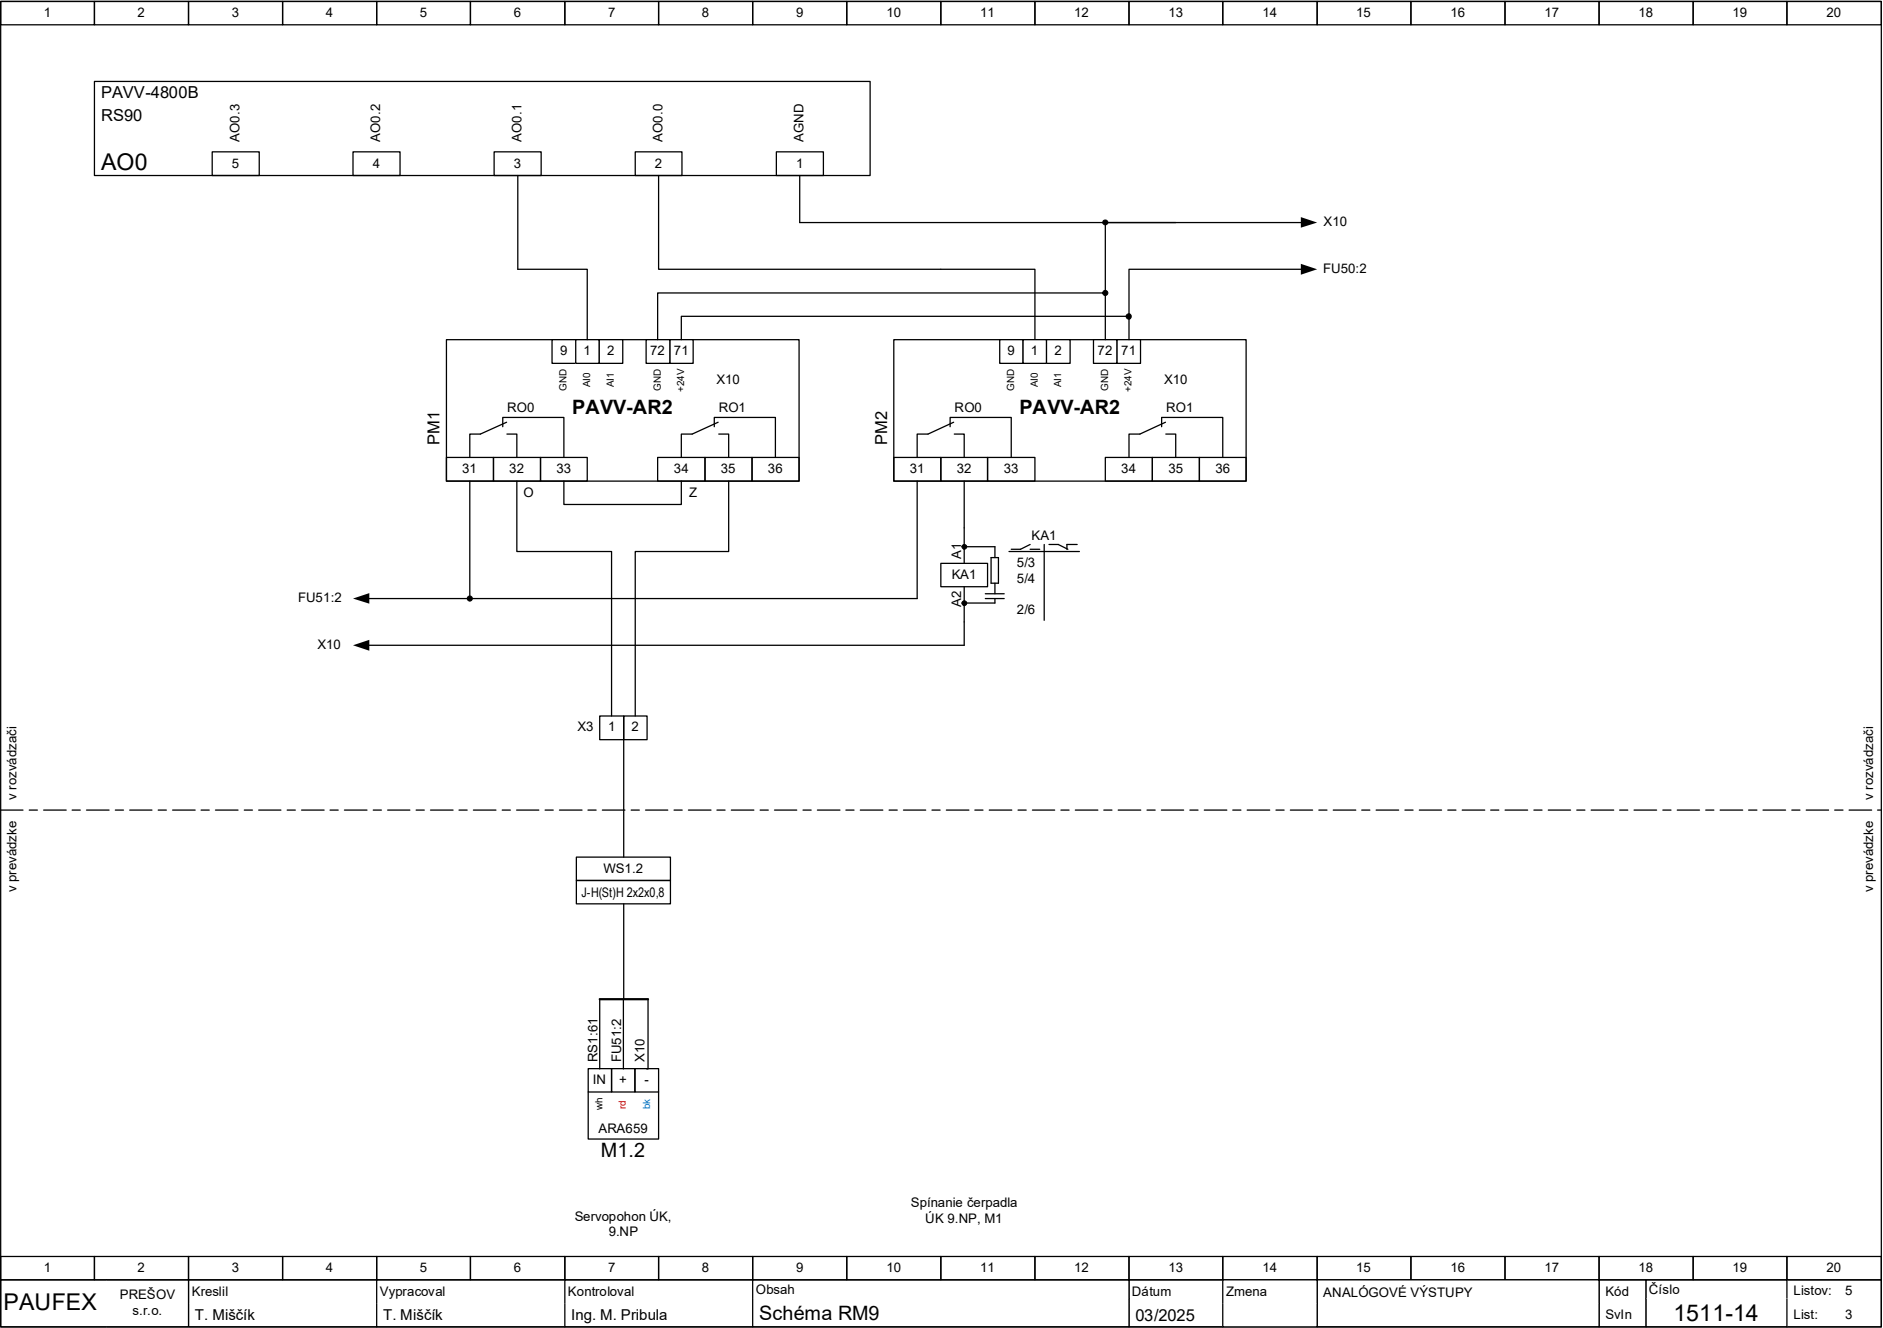

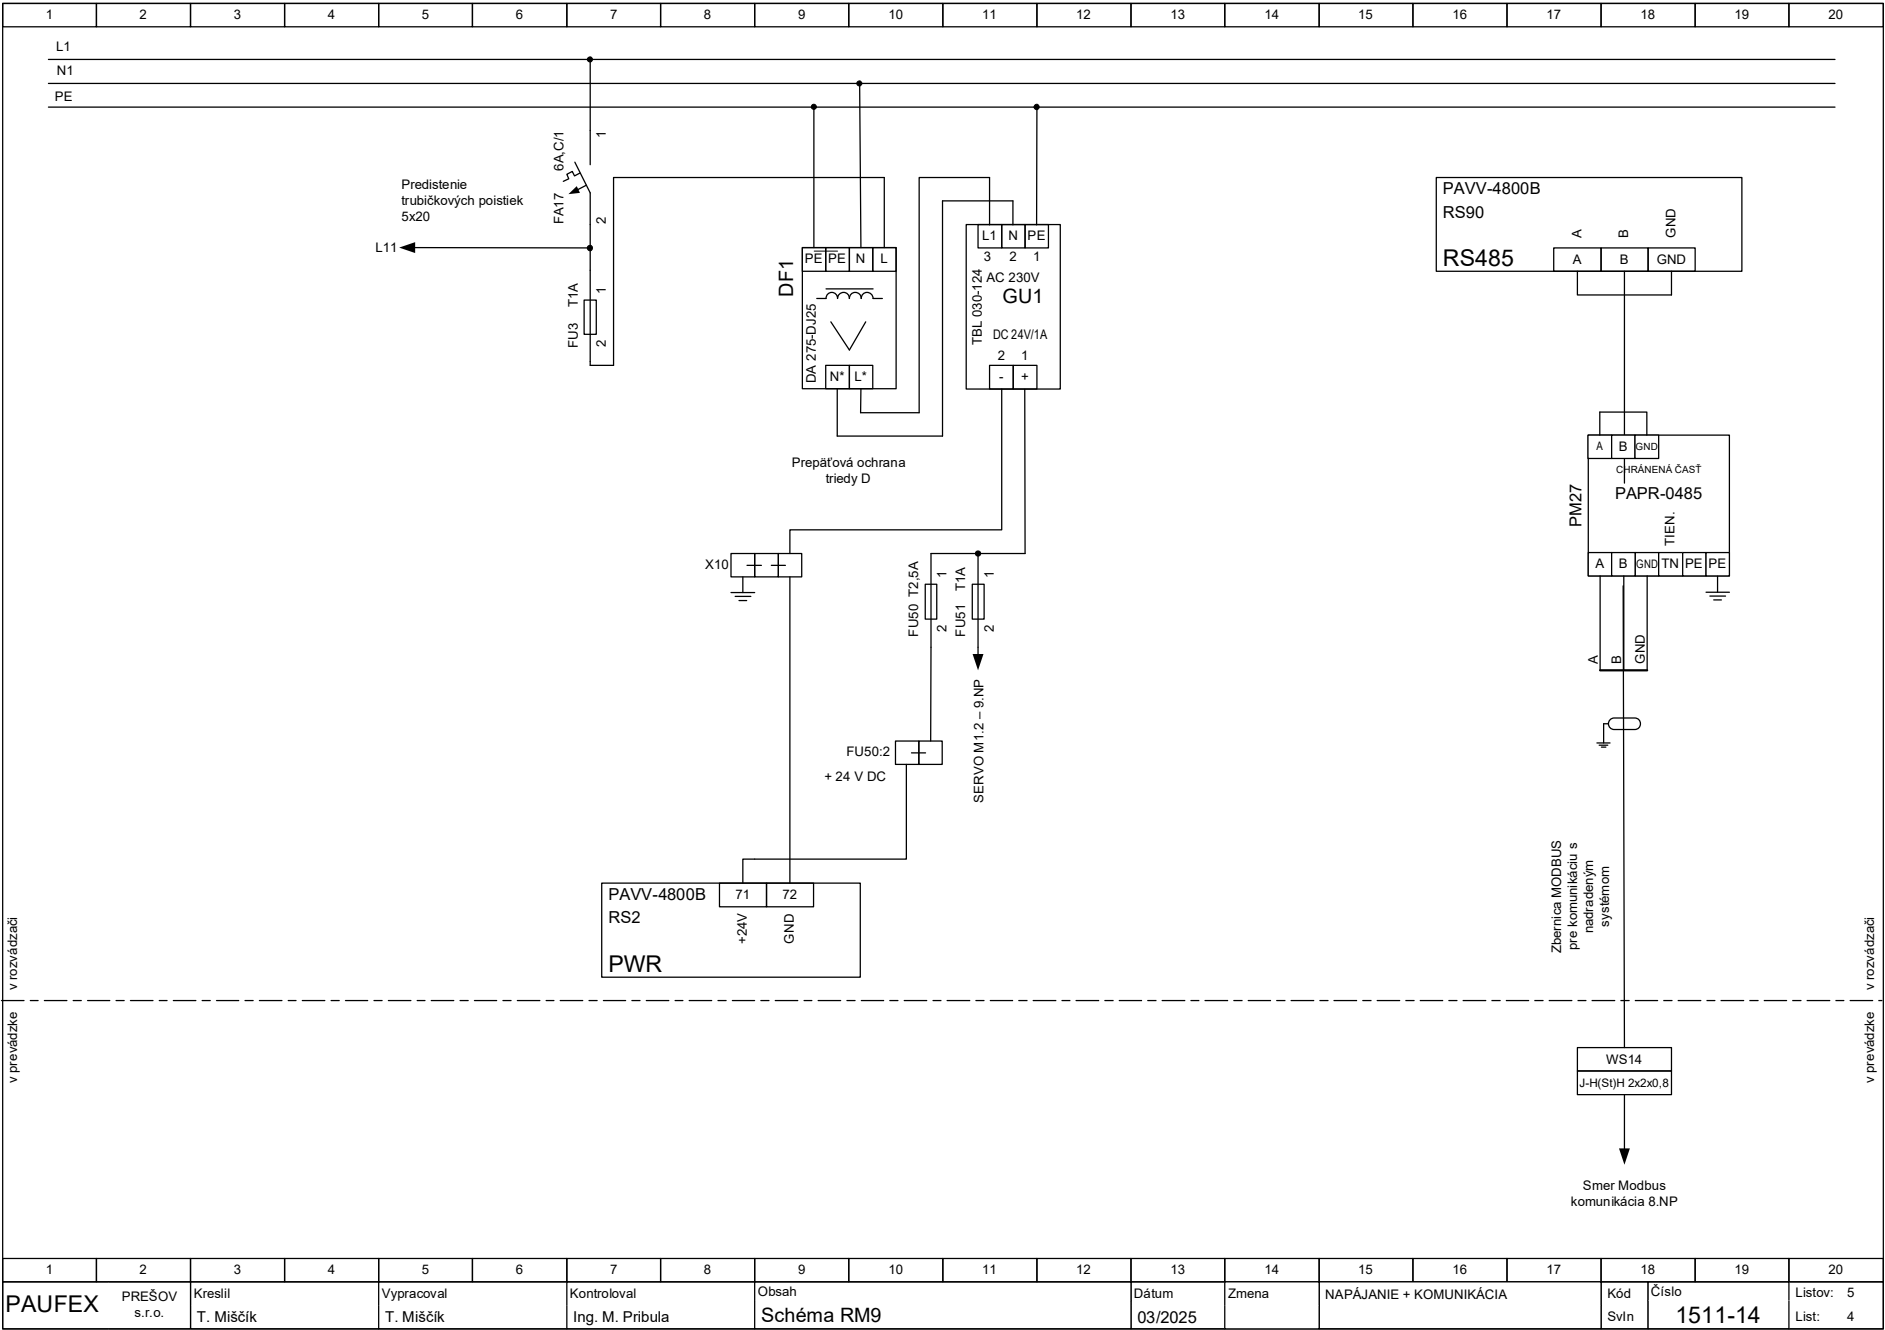

v prevádzke

v prevádzke





Prešov, s.r.o.

MERACIA a REGULÁČNÁ TECHNIKA  
ELEKTRONIKA a AUTOMATIZÁCIA

Stavba: Stredná odborná škola polytechnická Jána Antonína Bat'u, Školský internát  
Investor: Energetická Agentúra Smart Regiónu PSK, Námestie mieru 2, 080 01 Prešov  
Objekt: SO 01, 02 Rekonštrukcia plynovej kotolne

## Schéma RM9

Časť: MaR+ PRS

Číslo: 1511-14

Vypracoval: T. MIŠČÍK

Dátum: 03/2025

Arch. číslo: 1511/25

Sada č.