


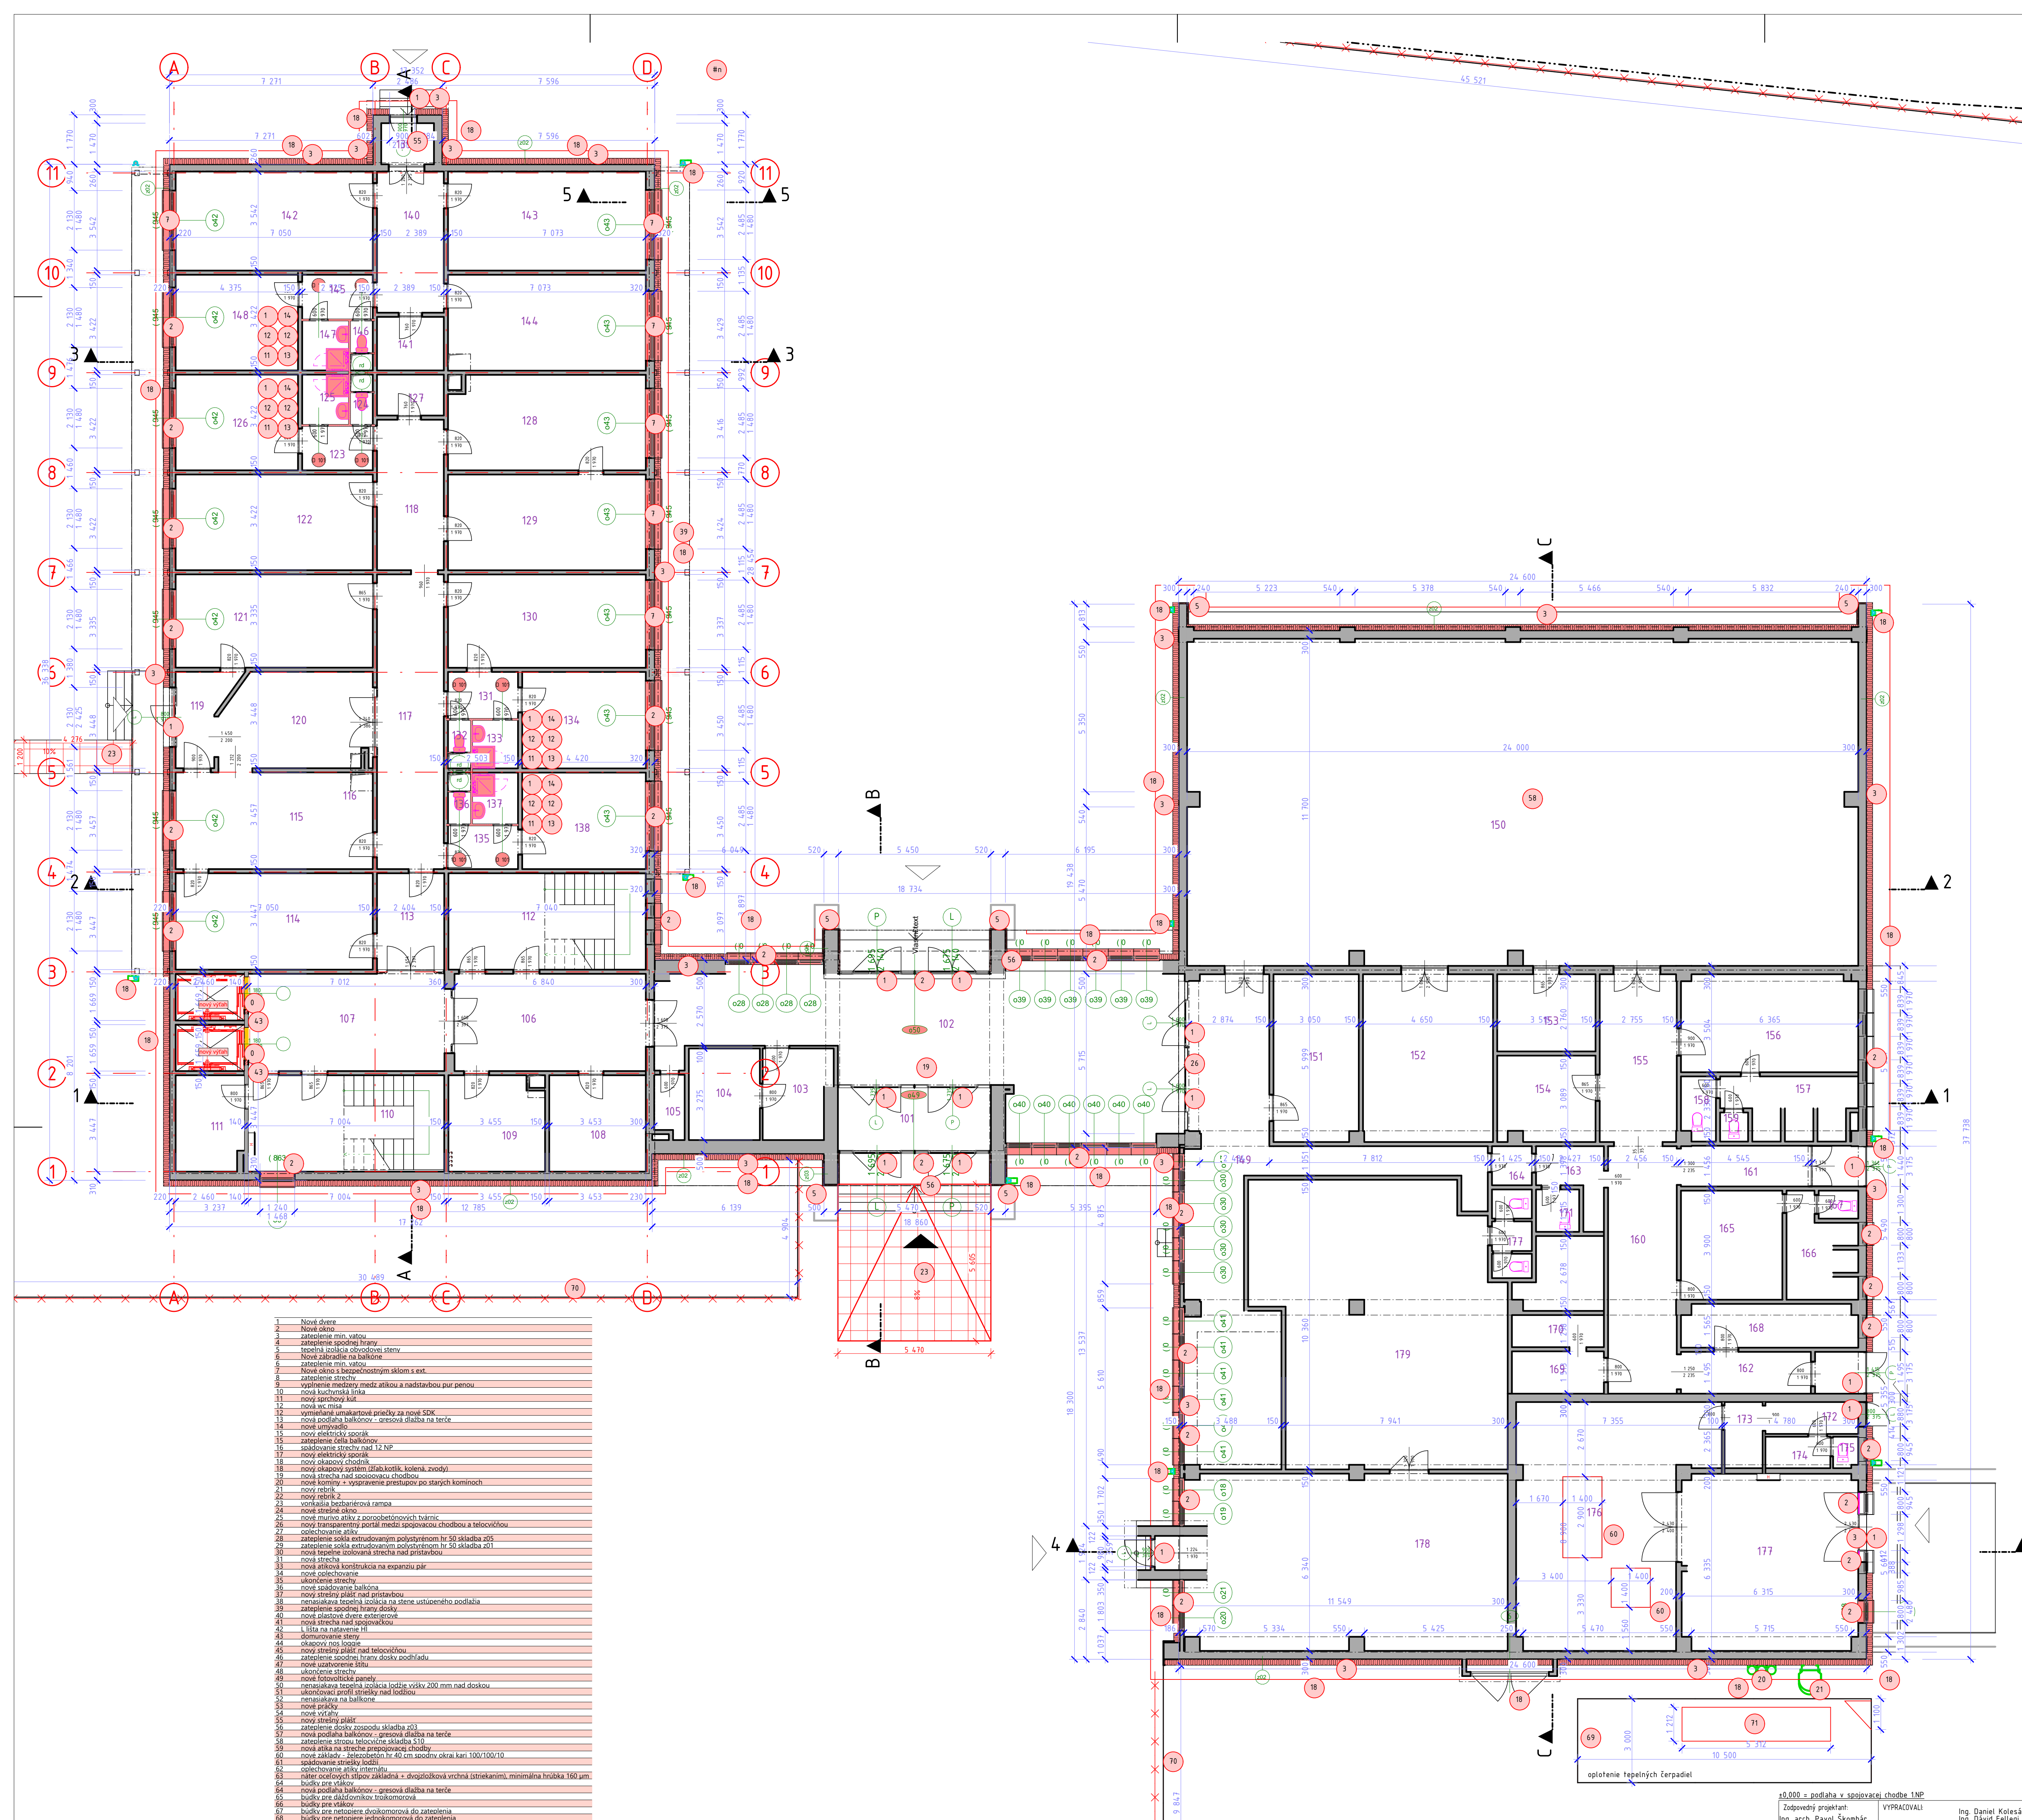

- Nové dvere
- Nové okno
- zateplenie min. vatou
- zateplenie spodnej hrany
- tepelná izolácia okrajových stien
- Nové zariadenie na balkóne
- zateplenie min. vatou
- Nové okno s bezpečnostným sklom s ext.
- zateplenie strechy
- vykurovanie miestností medzi antikou a nadstavbou pri penou
- nová kuchynská linka
- nový sarchový kút
- nová WC misa
- vynechanie umakartových priečky za nové SDK
- nová podlaha balkónov - gresová dlažba na terče
- nové umývadlo
- nový elektrický sporák
- zateplenie čelá balkónov
- súčasné strechy nad 12 NP
- nový elektrický sporák
- nový okapový chodník
- nový okapový systém (zábr. kotlík, kolena, zvody)
- nová stĺba na stropnej chodbe
- nové komíny - vyčistenie priestupov po starých komínoch
- nový rebrík
- nový rebrík 2
- konštrukcia bezbarierová rampa
- nové strešné okno
- nové múrovo atk z porcelanových tvárnic
- nový transparentný antik medzi spojnicou chodbou a telocvičňou
- zateplenie atiky
- zateplenie stĺba extrudovaným polystyrénom hr 50 skladba 205
- zateplenie stĺba extrudovaným polystyrénom hr 50 skladba 201
- nové tepelne izolovaná strecha nad prístavbou
- nová strecha
- nová atiková konštrukcia na expanziu pár
- nové poťahovanie
- ukončenie strechy
- nové spaľovacie balkóna
- nové strešný plát nad prístavbou
- nenasajkava tepelná izolácia na stene usuieného podlažia
- zateplenie spodnej hrany dosky
- nové plastové dvere exteriérové
- nová strecha nad dopravníkom
1. lista na natavenie H
- domuovanie stien
- okapový nos lozie
- nový strešný plát nad telocvičňou
- zateplenie spodnej hrany dosky podlažia
- nové usuienie listu
- ukončenie strechy
- nové fotovoltické panely
- nenasajkava tepelná izolácia podlaže vďaka 200 mm nad doskou
- ukončenie profil strechy nad lodžiou
- nenasajkava na balkóne
- nové prídoky
- nové výtahy
- nový strešný plát
- zateplenie dosiek zospodu skladba 203
- nová podlaha balkónov - gresová dlažba na terče
- zateplenie stropu telocvične skladba 510
- nová atika na streche prístupovej chodby
- nové základu - železobetón hr 40 cm spodný okraj kari 100/100/10
- späjkovanie strešnej listu
- opiechovanie atiky interných
- nalet. odtokový slivový základ + dvigolizková vrchná (striešnikom), minimálna hrúbka 160 mm
- budky pre vtrákov
- nová podlaha balkónov - gresová dlažba na terče
- budky pre slivákov, trojkomorová
- budky pre vtrákov
- budky pre neopiech dvokomorová do zateplenia
- budky pre neopiech jednodomorová do zateplenia
- opiechanie tepelných čerpadel v 2m, pleťové opiechanie pozinkované + poplastované, oceľ
- stĺpy zabetonované do výkopu - podhrabové dosky, bránka, celková dĺžka 27m
- opiechanie pozemku v 15m, pleťové opiechanie pozinkované + poplastované, oceľ stĺpy
- zabetonované do výkopu - podhrabové dosky, žeriadová brána, celková dĺžka
- ložko lomový kameň fr 32/63 hĺbka 400mm - betónové bloky hladké

Legenda účelu miestností 1NP - JS		
Č.	Názov miestnosti	Plocha (m2)
časť stavby internát, priestor		
106	Chodba	24,19
107	Chodba	25,07
108	Sklad	11,90
109	Sklad	13,62
110	Schodisko	22,52
111	Elektro	7,07
112	Schodisko	26,33
113	Chodba	8,29
114	Diatňa	26,30
115	Diatňa	21,72
116	WC	2,62
117	Chodba	25,45
118	Chodba	12,59
119	Zadverie	5,73
120	Chodba	11,93
121	Diatňa	24,31
122	Odborná učebňa	24,31
123	Chodba	4,34
124	WC	1,02
125	Kúpeľňa	3,12
126	Odborná učebňa	15,12
127	Sklad	9,91
128	Odborná učebňa	23,97
129	Odborná učebňa	24,40
130	Odborná učebňa	24,40
131	Chodba	4,08
132	WC	1,02
133	Kúpeľňa	3,02
134	Odborná učebňa	15,25
135	Chodba	4,08
136	WC	1,02
137	Kúpeľňa	3,12
138	Odborná učebňa	15,25
139	Zadverie	2,66
140	Chodba	12,34
141	Sklad	4,16
142	Odborná učebňa	20,46
143	Odborná učebňa	24,54
144	Odborná učebňa	23,53
145	Chodba	3,70
146	WC	1,02
147	Kúpeľňa	2,47
148	Odborná učebňa	14,25
		556,64 m²
časť stavby prístavba, priestor		
149	Chodba	52,66
150	Telocvičňa	286,53
151	Sklad	18,56
152	Sklad	28,23
153	Sklad	9,89
154	Kabína	10,82
155	Chodba	17,10
156	Saňa	22,21
157	Umývárka	9,55
158	WC	2,91
159	WC	1,84
160	Chodba	24,15
161	Chodba	9,16
162	Chodba	6,94
163	Chodba	3,93
164	Chodba	1,87
165	Saňa	16,14
166	Umývárka	8,10
167	WC	1,42
168	Sklad	9,93
169	Sklad	4,50
170	Sklad	3,18
171	WC	2,34
172	Chodba	3,96
173	Chodba	3,22
174	Kúpeľňa	2,61
175	WC	1,01
176	Kotolňa	54,77
177	Kotolňa	40,06
178	Autoskola	73,41
179	Autoskola	83,95
		810,68 m²
časť stavby vstup, priestor		
101	Zadverie	12,33
102	Vstupná hala	85,58
103	Vrátnica	7,65
104	Vrátnica	8,32
105	Sklad	2,30
		116,18 m²
		1 483,50 m²

0,000 = podlaha v spojovacej chodbe 1NP

Zodpovedný projektant
Ing. arch. Pavol Škembár
(SKA 16 96 AA)

VYPRACOVÁVAL
Ing. Daniel Kolesár,
Ing. David Feljegy,
Ing. Martina Čorbová

HP:
Ing. Daniel Kolesár

NÁZOV STAVBY: **Rekonštrukcia internátu**

STAVEBNÍK: Stredná odborná škola polytechnická Jana Antonína Baťa, Štefániková 39., 059 21 Svit

OKRES: Poprad

KAT. ÚZEMIE: Svit

OBŠAH:

ČÍSLO ZÁKAZKY: 2024_10

ČASŤ: ns nový stav

STUPENŤ PD: DSPRS

DÁTUM: 14. 4. 2025

MERKA: 1:100

ČÍSLO VYKR: ns.1

Pôdorys 1NP - nový stav