


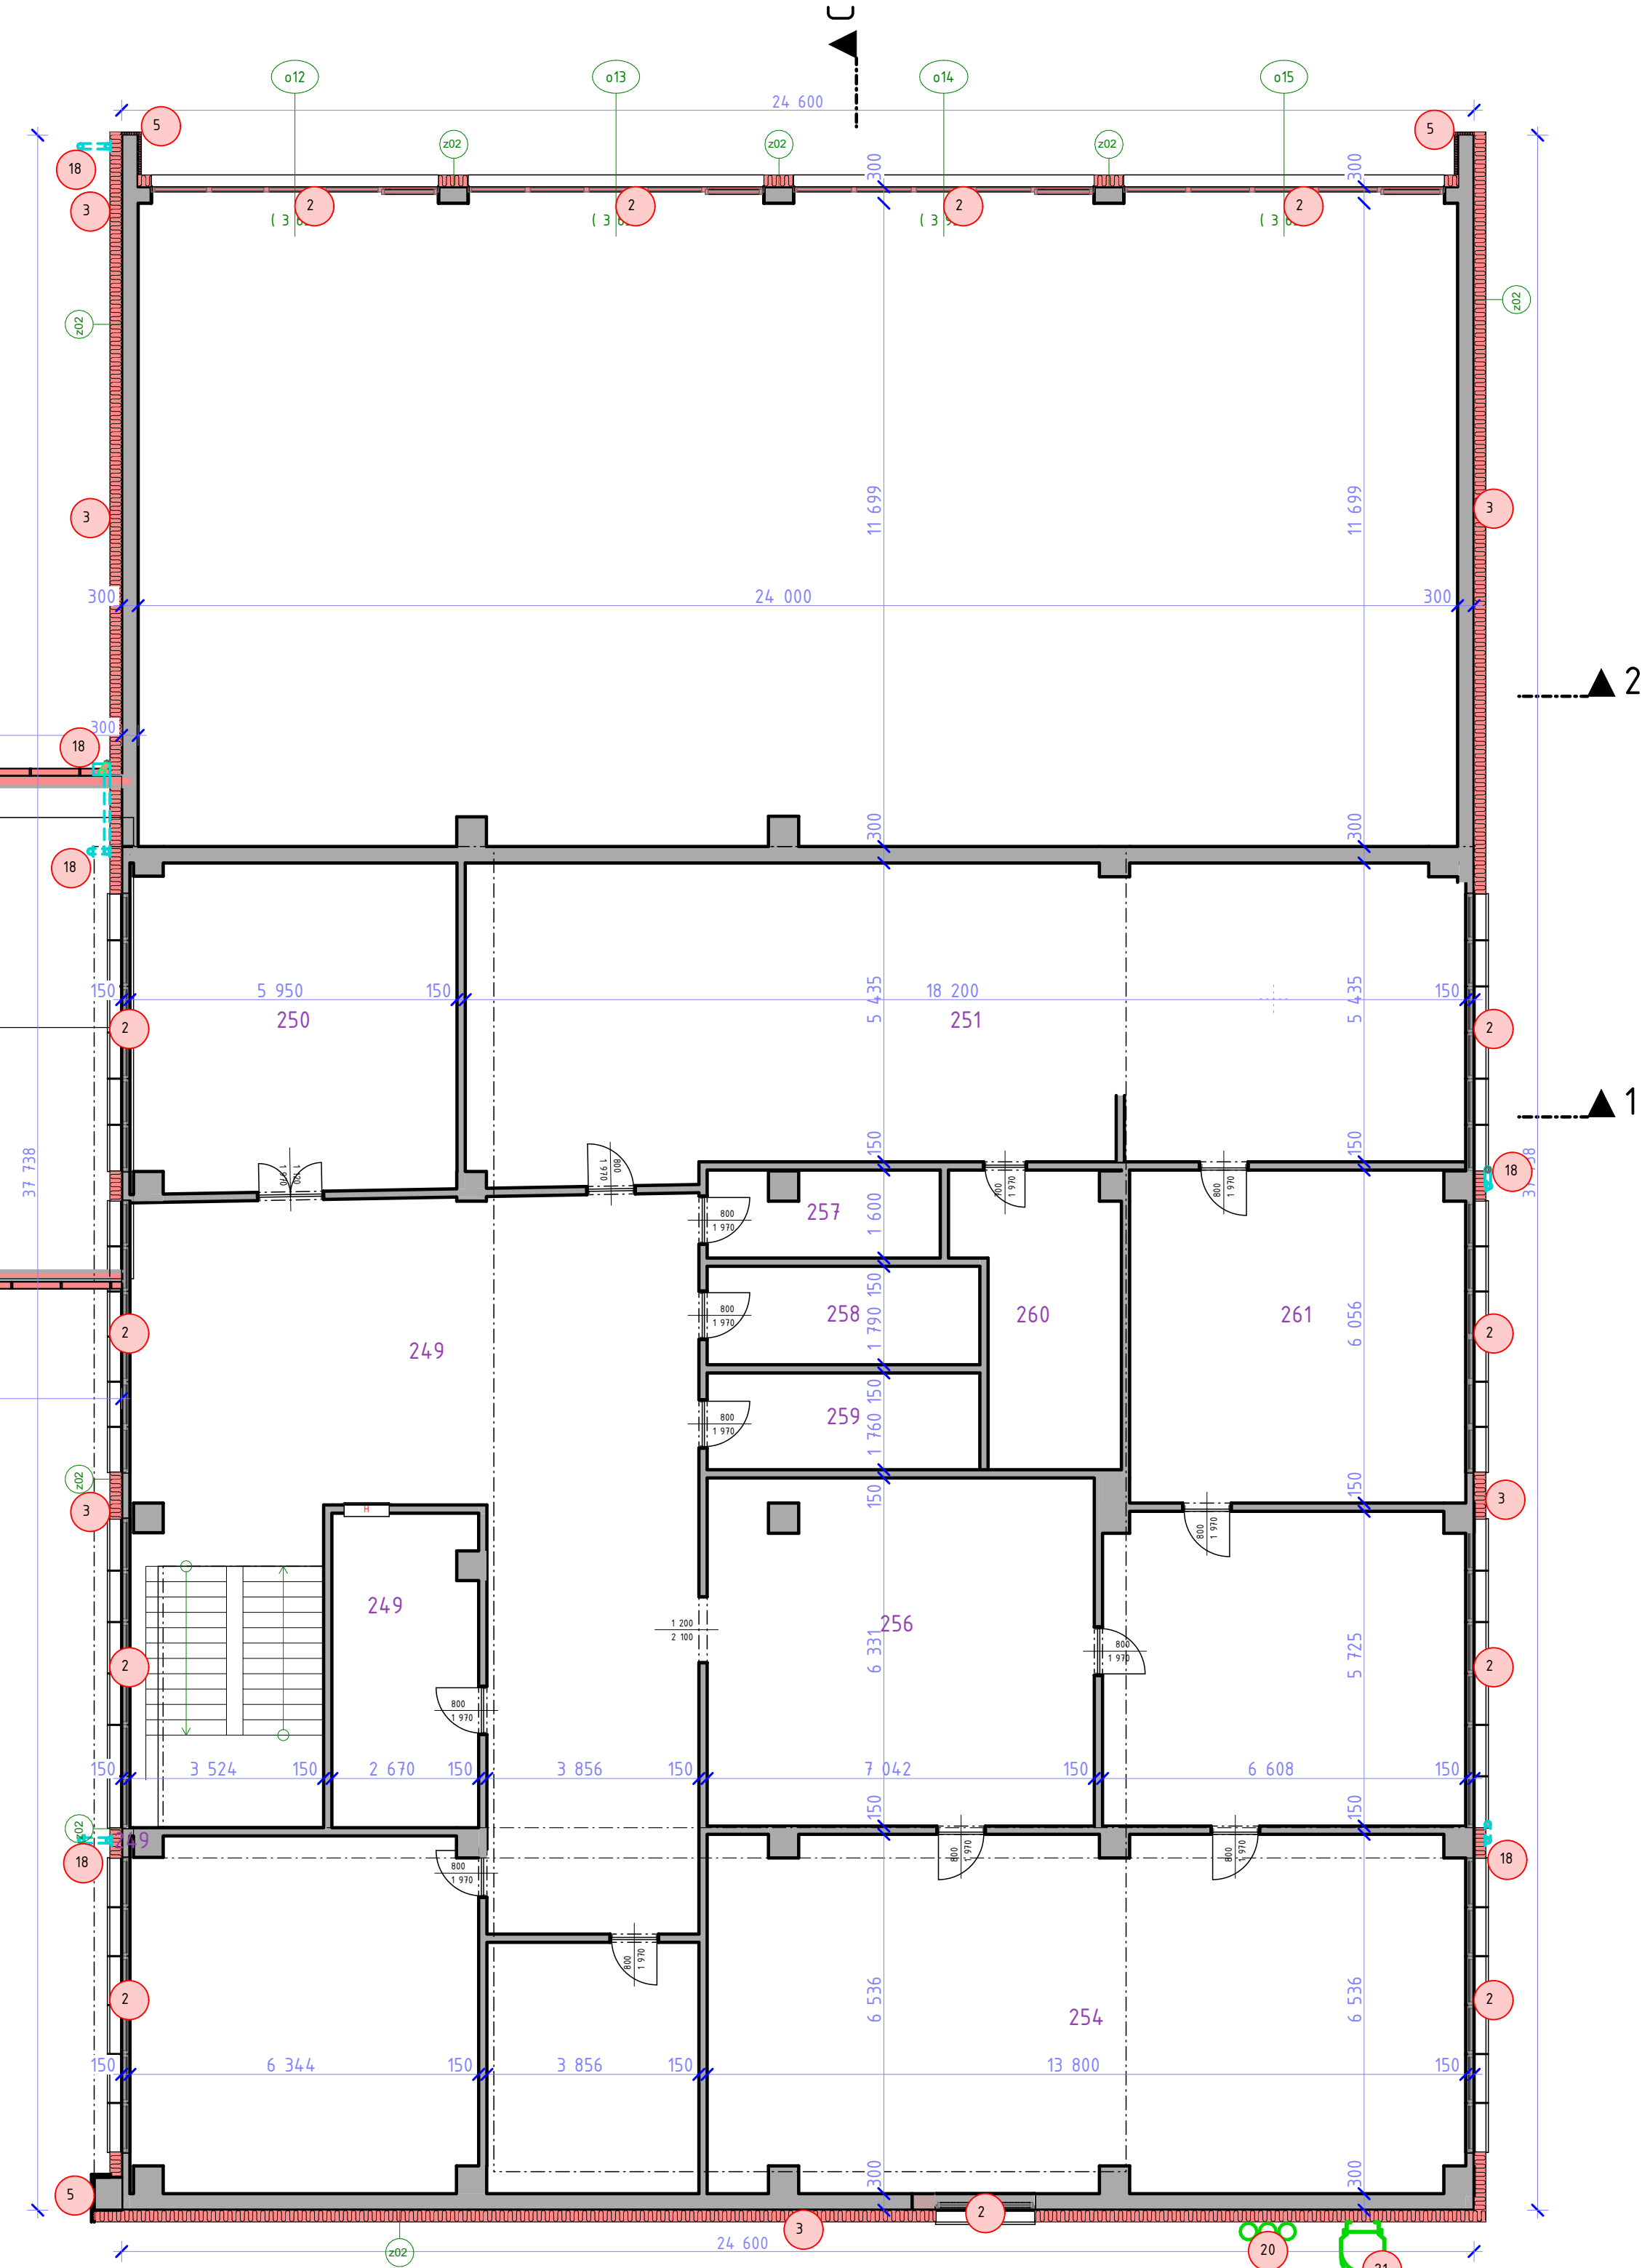

0,000 = podlaha v spojovace chodbe 1.NP	
Zodpovedný projektant: Ing. arch. Pavol Škornáb (CSA 1426 AA)	VYPRACOVÁL: Ing. Daniel Kolesár, Ing. Dávid Fellegi, Ing. Martina Čorbová
HP: Ing. Daniel Kolesár	
Rekonštrukcia interiéru	
NÁZOV STAVBY:	ČÍSLO ZÁKAZKY: 2024_10
STAVBYNÍK: Stredná odborná škola polytechnická Jana Antonína Baťa, Štefániková 39, 059 21 Svät	ČASŤ: ns nový stav
DOKRES: Poprad	STUPEŇ PD: DSPRS
OBER: Svit	DÁTUM: 14. 4. 2025
KAT. UZEMIE: Svit	MERKA: 1:100
FORMÁT: 84x60 mm	ČÍSLO VYKRR:
OBSAH:	Pódorys - 2.NP - nový stav
ns.2	