


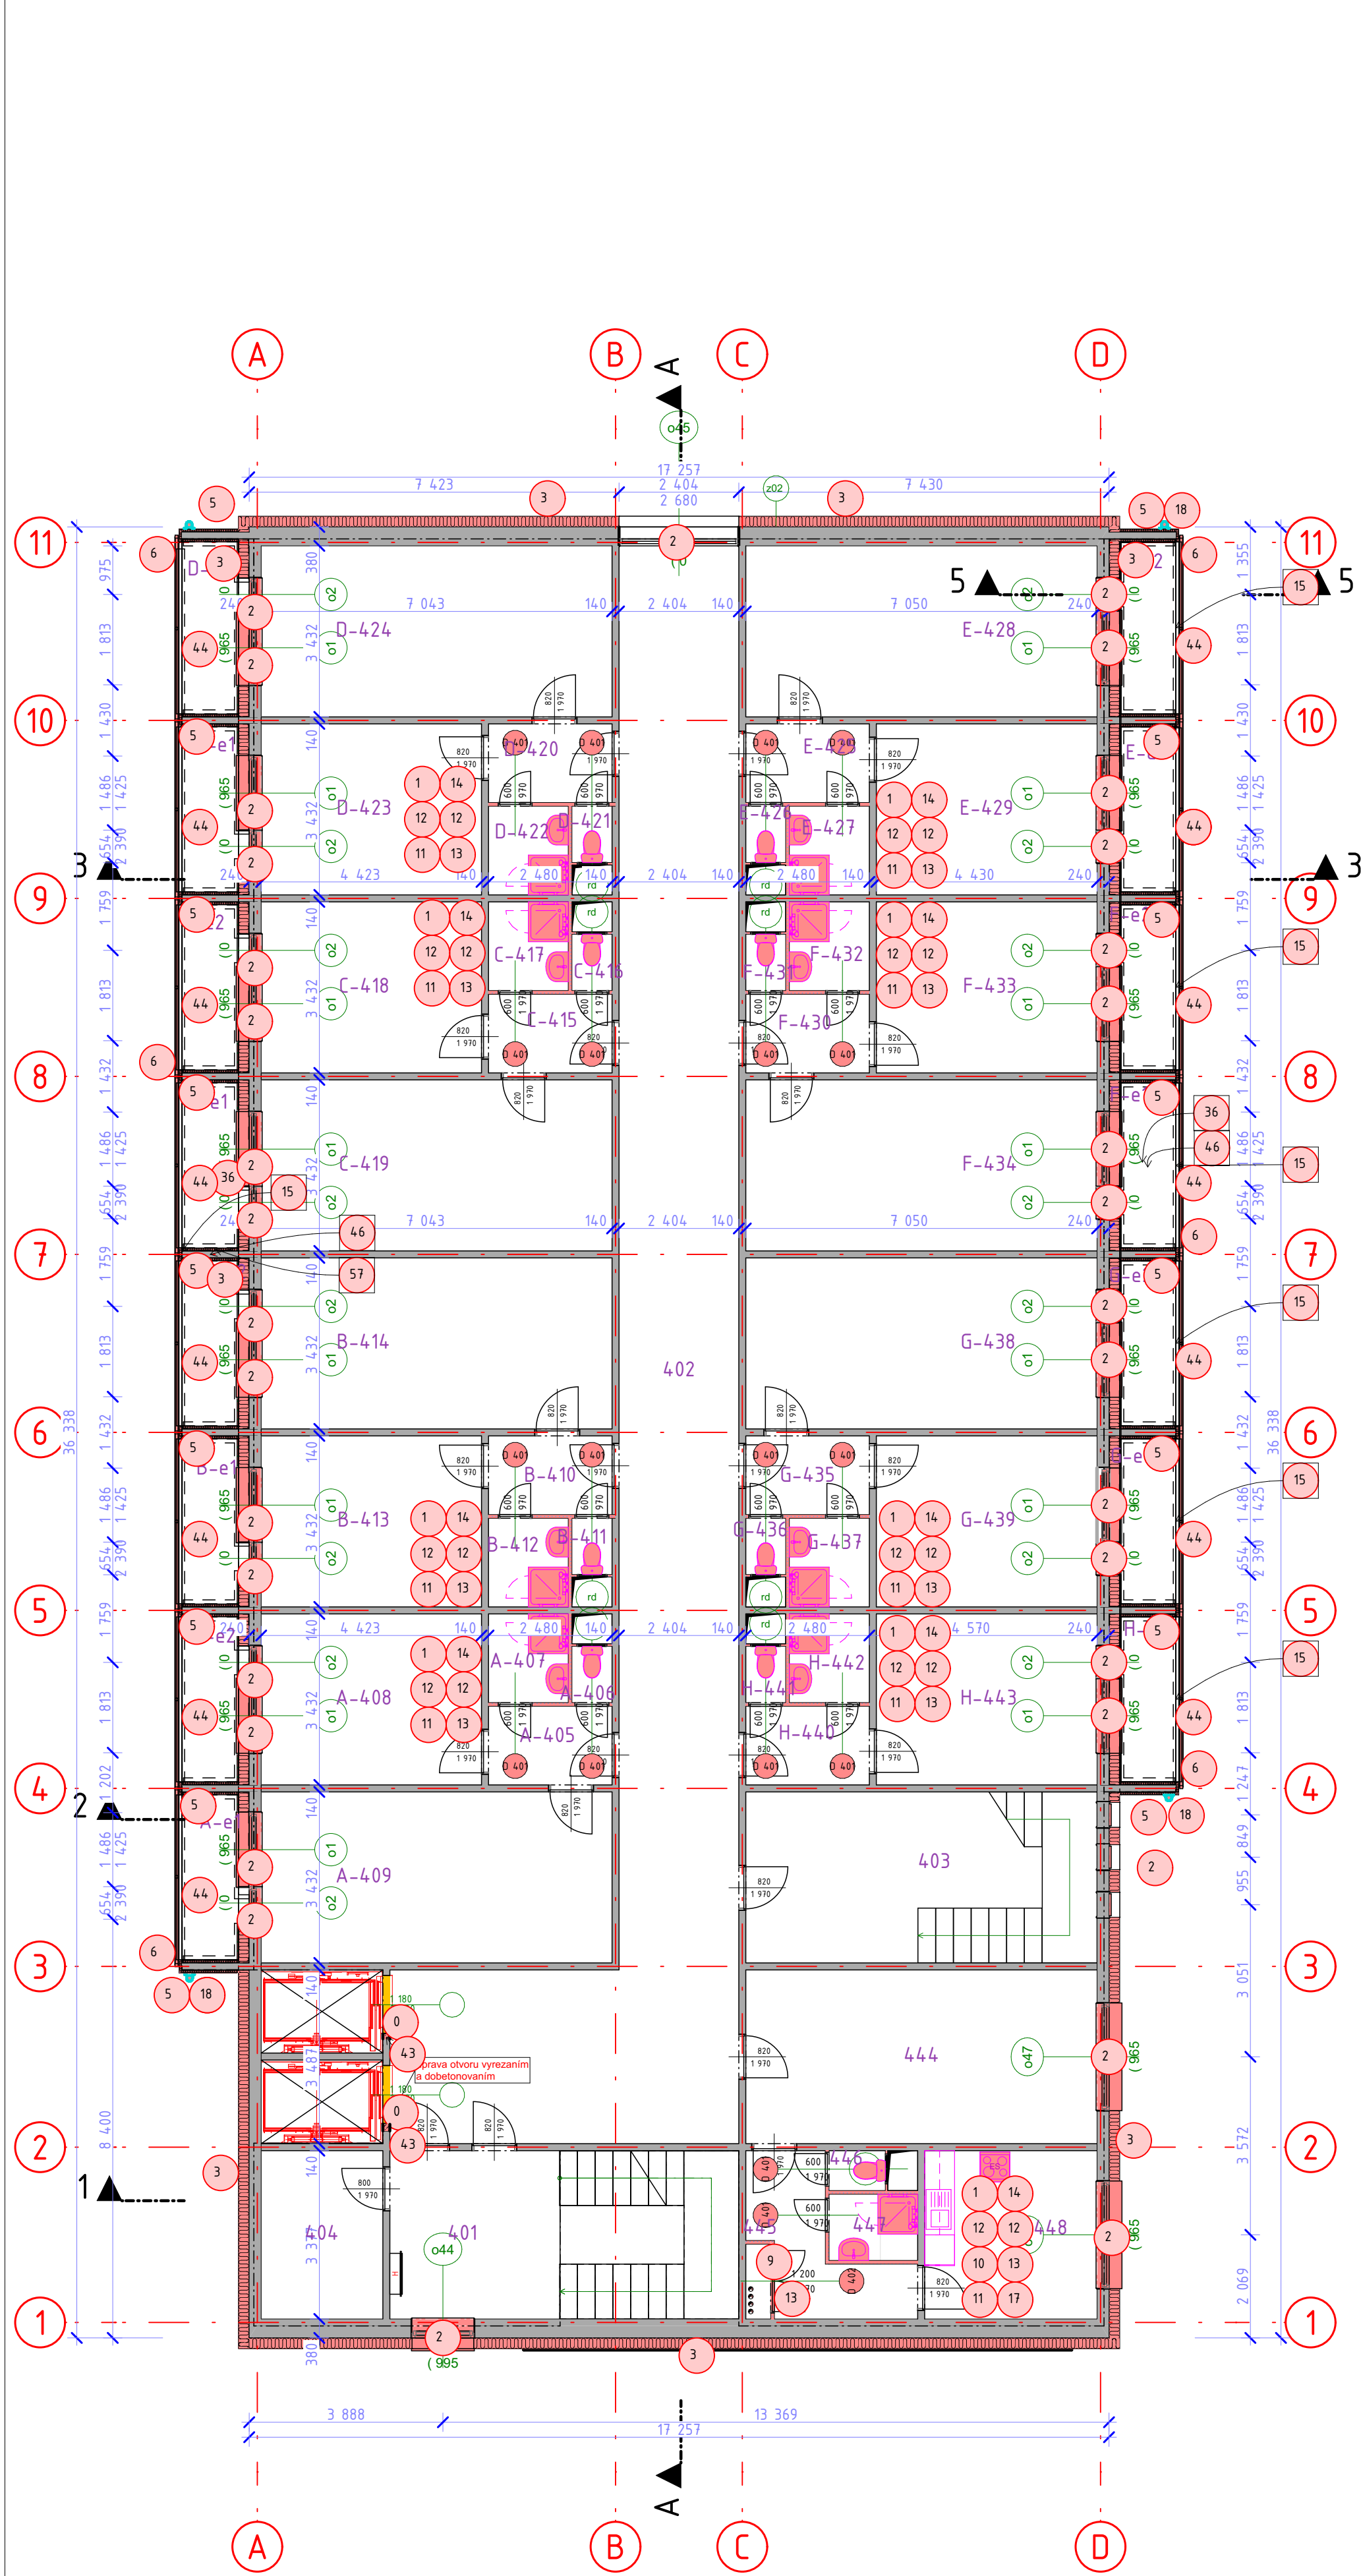

Legenda účelu miestností 04.NP - JS			
priestor	Č	Názov miestnosti	Plocha (m2)
, interiéror			
401	Schodisko	9,84	
402	Chodba	93,11	
403	Schodisko	11,86	
404	sklad	8,27	
444	izba	24,58	
448	izba	11,68	
			159,35 m²

bunka A, interiéror			
A-405	predsieň	3,91	
A-406	wc	0,91	
A-407	kúpeľňa	2,85	
A-408	izba	15,91	
A-409	izba	24,90	
			48,48 m²

bunka B, interiéror			
B-410	predsieň	3,91	
B-411	wc	0,91	
B-412	kúpeľňa	2,85	
B-413	izba	15,91	
B-414	izba	24,90	
			48,47 m²

bunka C, interiéror			
C-415	predsieň	3,91	
C-416	wc	0,91	
C-417	kúpeľňa	2,85	
C-418	izba	15,91	
C-419	izba	24,90	
			48,48 m²

bunka D, interiéror			
D-420	predsieň	3,91	
D-421	wc	0,91	
D-422	kúpeľňa	2,85	
D-423	izba	15,91	
D-424	izba	24,90	
			48,48 m²

bunka E, interiéror			
E-425	predsieň	3,91	
E-426	wc	0,90	
E-427	wc	2,85	
E-428	izba	24,90	
E-429	izba	15,91	
			48,48 m²


bunka F, interiéror			
F-430	predsieň	3,91	
F-431	wc	0,90	
F-432	kúpeľňa	2,85	
F-433	izba	15,91	
F-434	izba	24,90	
			48,48 m²

bunka G, interiéror			
G-435	predsieň	3,91	
G-436	wc	0,90	
G-437	kúpeľňa	2,85	
G-438	izba	24,90	
G-439	izba	15,91	
			48,48 m²

bunka H, interiéror			
H-443	izba	15,91	
			15,91 m²

prevádzkové miestnosti, interiéror			
445	chodba	6,52	
446	wc	0,90	
447	kúpeľňa	2,36	
H-440	predsieň	3,91	
H-441	wc	0,90	
H-442	kúpeľňa	2,85	
			17,46 m²
			532,06 m²

- Nové dvere
- Nové okno
- zateplenie min. vatou
- zateplenie spodnej hrany
- tepelná izolácia obvodovej steny
- Nové zábradlie na balkóne
- zateplenie min. vatou
- Nové okno s bezpečnostným sklom s ext.
- zateplenie strechy
- vyplnenie medzery medzi atikou a nadstavbou pur penou
- nová kuchynská linka
- nový sporákový kút
- nová wc misa
- vymieňané umakartové pričky za nové SDK
- nová podlaha balkónov - gresová dlažba na terče
- nové umyvadlo
- nový elektrický sporák
- zateplenie čela balkónov
- spádovanie strechy nad 12 NP
- nový elektrický sporák
- nový okapový chodník
- nový okapový systém (žlab, kotlík, kolena, zvody)
- nová strecha nad spojovaciu chodbou
- nové komíny + vyspravenie prestupov po starých komínoch
- nový rebrík
- nový rebrík 2
- vonkajšia bezbariérová rampa
- nové strešné okno
- nové murivo atiky z poropobetónových tvárnic
- nový transparentný portál medzi spojovaciu chodbou a telocvičňou
- oplechovanie atiky
- zateplenie sokla extrudovaným polystyrénom hr 50 skladba z05
- zateplenie sokla extrudovaným polystyrénom hr 50 skladba z01
- nová strecha nad spojovaciu
- nová strecha
- nová atiková konštrukcia na expanziu pár
- nové oplechovanie
- ukončenie strechy
- nové spádovanie balkóna
- nový strešný plášť nad prístavbou
- nenasiakava tepelná izolácia na stene ustúpeného podlažia
- zateplenie spodnej hrany dosky
- nové plastové dvere exteriérové
- nová strecha nad spojovaciu
- L lišta na natavenie Hl
- domurovanie steny
- okapový nos loggie
- nový strešný plášť nad telocvičňou
- zateplenie spodnej hrany dosky podhľadu
- nové uzatvorenie štítu
- ukončenie strechy
- nové fotovoltické panely
- nenasiakava tepelná izolácia lodžie výšky 200 mm nad doskou
- ukončovaci profil strešný nad lodžiou
- nenasiakava na balkóne
- nové pracký
- nové vŕtáhy
- nový strešný plášť
- zateplenie dosky zospodu skladba z03
- nová podlaha balkónov - gresová dlažba na terče
- zateplenie stropu telocvične skladba S10
- nová atika na streche prepojujacej chodby
- nové základy - železobetón hr 40 cm spodný okraj kari 100/100/10
- spádovanie strešný lodži
- oplechovanie atiky internátu
- natier ocelových stĺpov základná + dvojzložková vrchná (strieikaním), minimálna hrúbka 160 µm
- búdky pre vtákov
- nová podlaha balkónov - gresová dlažba na terče
- búdky pre dažďovníkov trojkomorová
- búdky pre vtákov
- búdky pre netopiere dvojkomorová do zateplenia
- búdky pre netopiere jednokomorová do zateplenia
- oplenie tepelných čerpadel v. 2m, pletivové oplenie pozinkované+poplastované, oceľ
- stĺpiky zabetonované do výkopu , podhrabové dosky, bránička, celková dĺžka 27bm
- oplenie pozemku v. 1,5m, pletivové oplenie pozinkované+poplastované, oceľ stĺpiky zabetonované do výkopu , podhrabové dosky, žkridlová brána, celková dĺžka
- lôžko lomový kameň fr.32/63 hĺbka 400mm. + betónové bloky hladké

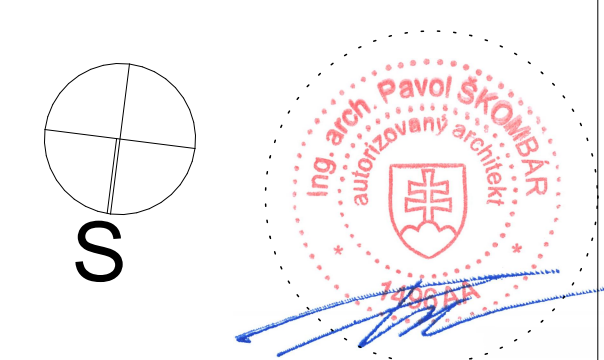

±0,000 = podlaha v spojovacej chodbe 1.NP

Zodpovedný projektant:
Ing. arch. Pavol Škombár
(SKA 1496 AA)

VYPRACOVALI:

Ing. Daniel Kolesár,
Ing. Ľuboslav Fellegi,
Ing. Martina Čorbová

HIP:
Ing. Daniel Kolesár

NÁZOV
STAVBY:

Rekonštrukcia internátu

ČÍSLO ZÁKAZKY:
2024_10

ČASŤ:
ns nový stav

STAVEBNÍK:

Stredná odborná škola polytechnická Jana Antonína Baťu, Štefániková 39, , 059 21 Svit

STUPEN PD:

DSPRS

OKRES:

Poprad

OBEČ:

Svit

PARC. ČÍSLO:

12/7, 12/32, 12/39

DÁTUM:

14. 4. 2025

KAT. ÚZEMIE:

Svit

FORMÁT:

420x594 mm

MIERKA:

1:100

OBSAH:

Pôdorys - 4.NP - nový stav

ČÍSLO VYKRU:

ns.4