



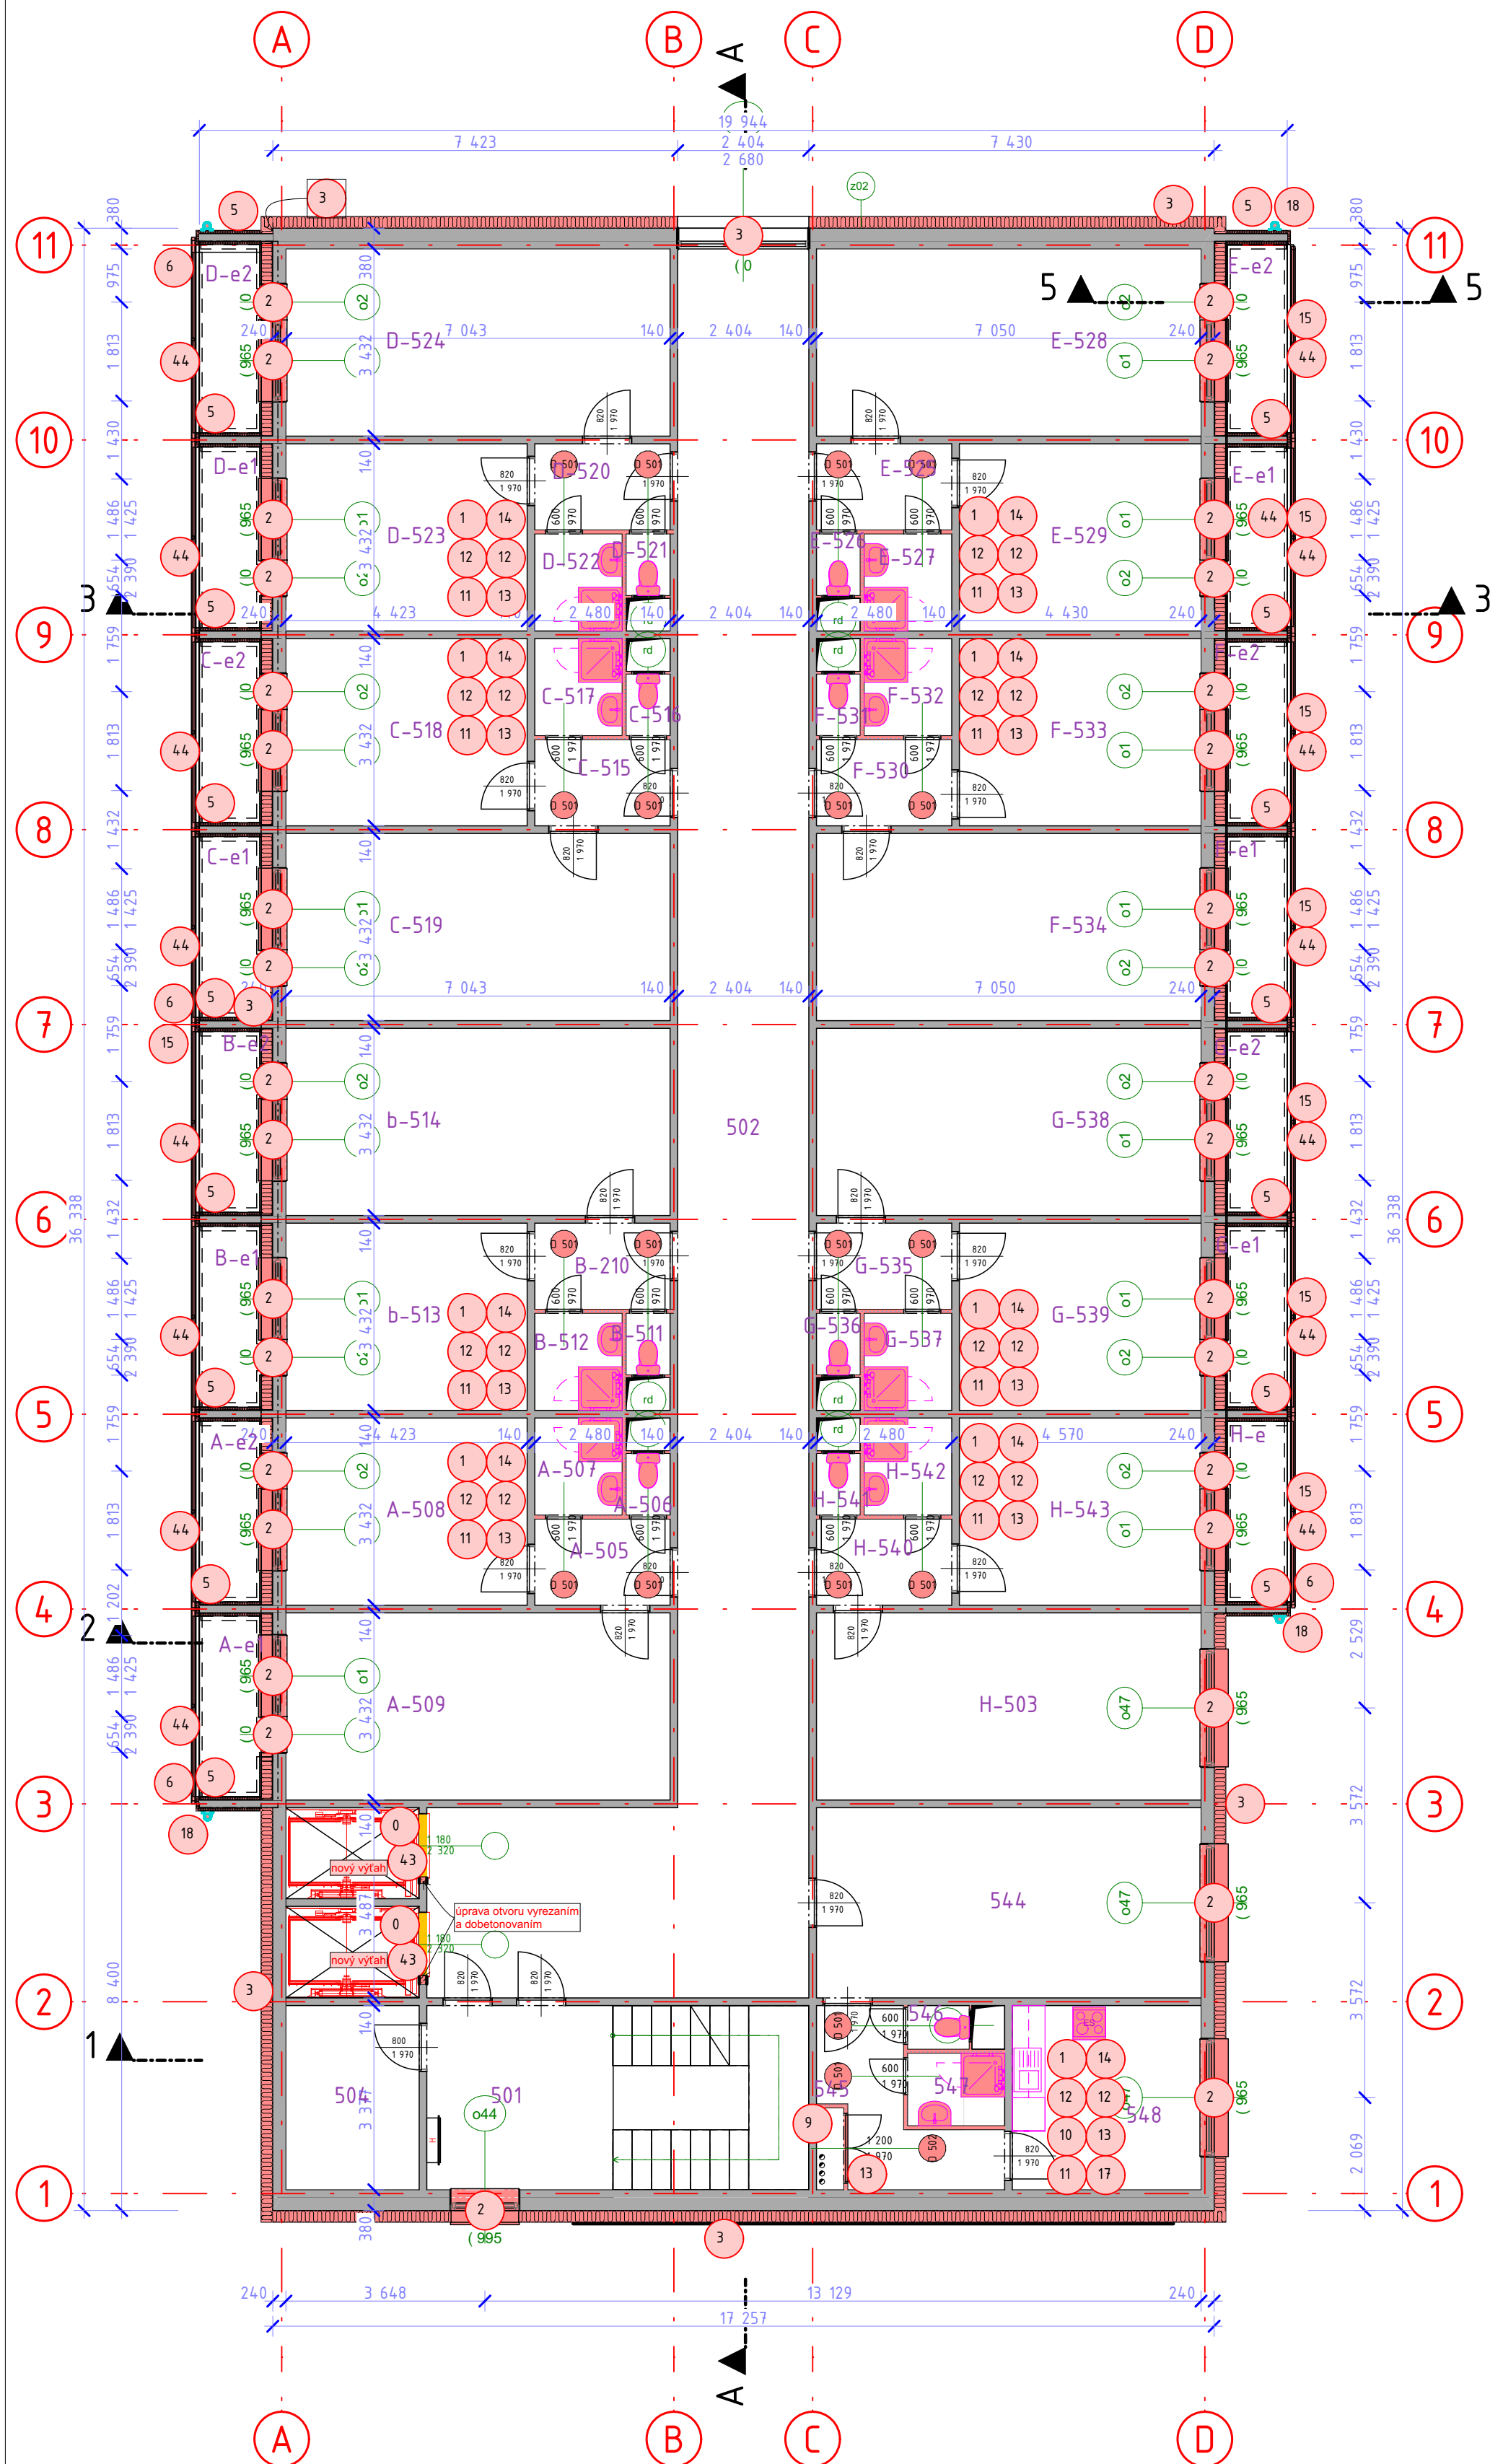

Legenda účelu miestnosti 05.NP – JS			
priestor	Č.	Názov miestnosti	Plocha (m2)
, interiér			
501	Schodisko	9,84	
502	Chodba	93,11	
504	sklad	8,27	
544	izba	24,58	
548	izba	11,68	
147,49 m ²			
bunka A, interiér			
A-505	predsieň	3,91	
A-506	wc	0,91	
A-507	kúpeľňa	2,85	
A-508	izba	15,91	
A-509	izba	24,90	
48,48 m ²			
bunka B, interiér			
b-513	izba	15,91	
b-514	izba	24,90	
B-210	predsieň	3,91	
B-511	wc	0,91	
B-512	kúpeľňa	2,85	
48,47 m ²			
bunka C, interiér			
C-515	predsieň	3,91	
C-516	wc	0,91	
C-517	kúpeľňa	2,85	
C-518	izba	15,91	
C-519	izba	24,90	
48,48 m ²			
bunka D, interiér			
D-520	predsieň	3,91	
D-521	wc	0,91	
D-522	kúpeľňa	2,85	
D-523	izba	15,91	
D-524	izba	24,90	
48,48 m ²			
bunka E, interiér			
E-525	predsieň	3,91	
E-526	wc	0,90	
E-527	wc	2,85	
E-528	izba	24,90	
E-529	izba	15,91	
48,48 m ²			
bunka F, interiér			
F-530	predsieň	3,91	
F-531	wc	0,90	
F-532	kúpeľňa	2,85	
F-533	izba	15,91	
F-534	izba	24,90	
48,48 m ²			
bunka G, interiér			
G-535	predsieň	3,91	
G-536	wc	0,90	
G-537	kúpeľňa	2,85	
G-538	izba	24,90	
G-539	izba	15,91	
48,48 m ²			
bunka H, interiér			
H-503	Izba	24,19	
H-543	izba	15,91	
40,10 m ²			
prevádzkové miestnosti, interiér			
545	chodba	6,52	
546	wc	0,90	
547	kúpeľňa	2,36	
H-540	predsieň	3,91	
H-541	wc	0,90	
H-542	kúpeľňa	2,85	
17,46 m ²			
544,39 m ²			

- Nové dvere
- Nové okno
- zateplenie min. vatou
- zateplenie spodnej hrany
- tenená izolácia obvodovej steny
- Nové zabradlie na balkóne
- zateplenie min. vatou
- Nové okno s bezpečnostným sklom s ext.
- zateplenie strechy
- vypĺnenie medzery medzi atikou a nadstavbou pur penou
- nová kuchynská linka
- nový sprchový kút
- nová wc misa
- vynechané umakartové priečky za nové SDK
- nová podlaha balkónov - gresová dlažba na terče
- nové umývadlo
- nový elektrický sporák
- zateplenie cella balkónov
- spádovanie strechy nad 12 NP
- nový elektrický sporák
- nový okapový chodník
- nový okapový systém (žlab, kotlík, kolená, zvody)
- nová strecha nad spojovaciu chodbou
- nové komíny + vyspravenie prestupov po starých komínoch
- nový rebrik
- nový rebrik 2
- vonkajšia bezbarierová rampa
- nové strešné okno
- nové murivo atiky z porobetónových tvárnic
- nový transparentný portál medzi spojovaciu chodbou a telocvičňou
- oplechovanie atiky
- zateplenie sokla extrudovaným polystyrénom hr 50 skladba z05
- zateplenie sokla extrudovaným polystyrénom hr 50 skladba z01
- nová tepelná izolovaná strecha nad prístavbou
- nová strecha
- nová atiková konštrukcia na expanziu pár
- nové oplechovanie
- ukončenie strechy
- nové spádovanie balkóna
- nový strešný plášť nad prístavbou
- nenasiakavá tepelná izolácia na stene ustúpeného podlažia
- zateplenie spodnej hrany dosky
- nové plastové dvere exteriérové
- nová strecha nad spojovaciu
- l. lišta na natavenie Hl
- domurovanie steny
- okapový nos, ložnice
- nový strešný plášť nad telocvičňou
- zateplenie spodnej hrany dosky podlahu
- nové uzatvorenie štítu
- ukončenie strechy
- nové fotovoltické panely
- nenasiakavá tepelná izolácia lodžie výšky 200 mm nad doskou
- ukončovaci profil striešky nad lodžiou
- nenasiakavá na balkóne
- nové práčky
- nové výtahy
- nový strešný plášť
- zateplenie dosky zosponu skladba z03
- nová podlaha balkónov - gresová dlažba na terče
- zateplenie stropu telocvične skladba S10
- nová atika na streche prepojujacej chodby
- nové základy - železobetón hr 40 cm spodný okraj kari 100/100/10
- spádovanie striešky lodží
- oplechovanie atiky internátu
- náter oceľových stĺpov základná + dvojzložková vrchná (striekaním), minimálna hrúbka 160 µm
- búdky pre vtákov
- nová podlaha balkónov - gresová dlažba na terče
- búdky pre dážďovníkov trojkomorová
- búdky pre vtákov
- búdky pre netopiere dvojkomorová do zateplenia
- búdky pre netopiere jednokomorová do zateplenia
- oplotenie tepelných čerpadiel v. 2m, pletivové oplotenie pozinkované+poplastované, oceľ stĺpiky zabetonované do výkopu , podhrabové dosky, bránička, celková dĺžka 27bm
- oplotenie pozemku v. 1,5m, pletivové oplotenie pozinkované+poplastované, oceľ stĺpiky zabetonované do výkopu , podhrabové dosky, 2krídlová brána, celková dĺžka
- lôžko lomový kameň fr 32/63 hĺbka 400mm, + betónové bloky hladké

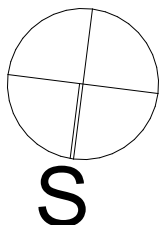

±0,000 = podlaha v spojovacej chodbe 1.NP		HIP: Ing. Daniel Kolesár	
Zodpovedný projektant: Ing. arch. Pavol Škombár (SKA 1496 AA)	VYPRACOVALI: Ing. Daniel Kolesár, Ing. Dávid Fellegi, Ing. Martina Corbová	ns nový stav	
NÁZOV STAVBY: Rekonštrukcia internátu		ČÍSLO ZÁKAZKY: 2024_10	ČASŤ: ns nový stav
STAVEBNÍK: Stredná odborná škola polytechnická Jana Antonína Baťu, Štefániková 39., 059 21 Svit		STUPEŇ PD: DSPRS	DÁTUM: 14. 4. 2025
OKRES: Poprad	OBEČ: Svit	PARC. ČÍSLO: 12/7, 12/32, 12/39	MIERKA: 1:100
KAT. ÚZEMIE: Svit	FORMÁT: 420x594 mm	ČÍSLO VYKR: ns.5	
OBSAH: Pôdorys - 5.NP až 11.NP - nový stav			