



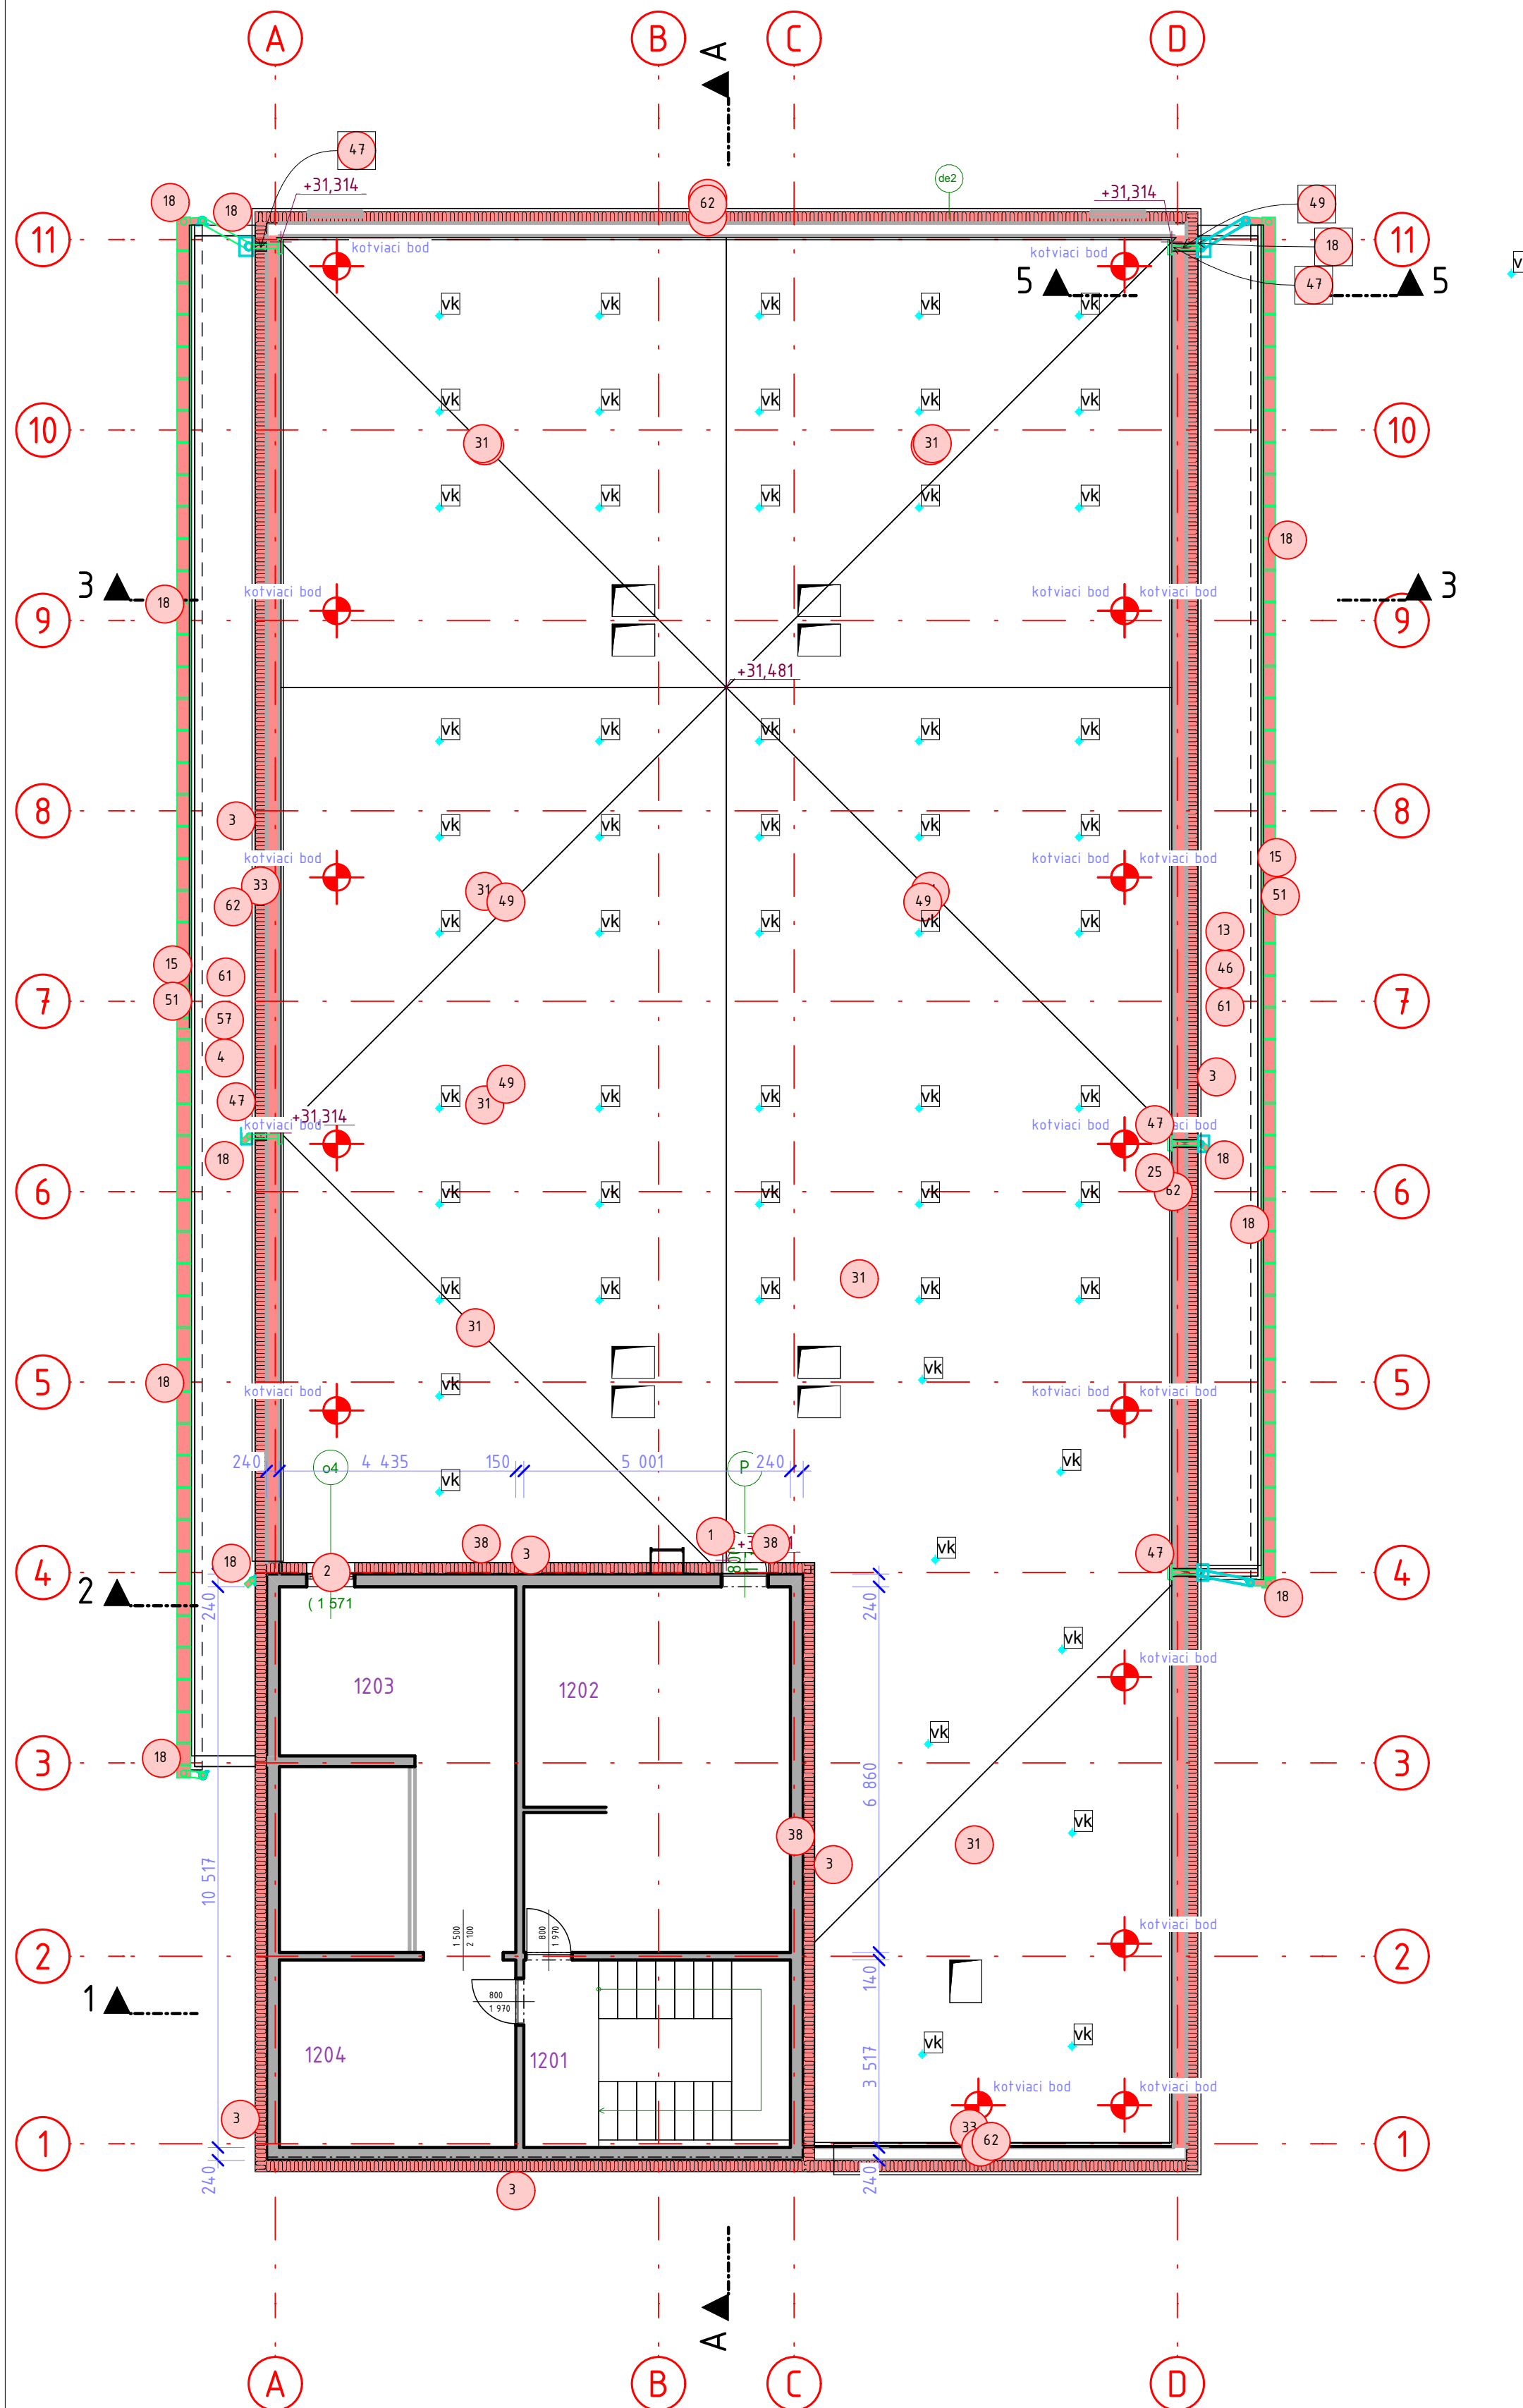

Legenda účelu miestnosti 12.NP - JS			
priestor	Č.	Názov miestnosti	Plocha (m2)
, interiér	1201	Schodisko	3,07
	1202	dielňa údržby	34,16
	1203	strojovňa	21,96
	1204	sklad	15,33
			74,52 m²

- Nové dvere
- Nové okno
- zateplenie min. vatou
- zateplenie spodnej hrany
- tepelná izolácia obvodovej steny
- Nové zábradlie na balkóne
- zateplenie min. vatou
- Nové okno s bezpečnostným sklom s ext.
- zateplenie strechy
- vyplnenie medzery medzi atikou a nadstavbou pur. penou
- nová kuchynská linka
- nový sprchový kút
- nová wc misa
- vynechané umakartové priečky za nové SDK
- nová podlaha balkónov - gresová dlažba na terče
- nové umyvadlo
- nový elektrický sporák
- zateplenie čelia balkónov
- spádovanie strechy nad 12 NP
- nový elektrický sporák
- nový okapový chodník
- nový okapový systém (žlab, kotlík, kolená, zvody)
- nová strecha nad spojovaciu chodbou
- nové komíny + vyspravenie prestupov po starých komínoch
- nový rebrik
- nový rebrik 2
- vonkajšia bezbariérová rampa
- nové strešné okno
- nové murivo atiky z porobetónových tvárnic
- nový transparentný portál medzi spojovaciu chodbou a telocvičňou
- oplechovanie atiky
- zateplenie sokla extrudovaným polystyrénom hr 50 skladba z05
- zateplenie sokla extrudovaným polystyrénom hr 50 skladba z01
- nová tepelne izolovaná strecha nad prístavbou
- nová strecha
- nová atiková konštrukcia na expanziu pár
- nové oplechovanie
- ukončenie strechy
- nové spádovanie balkóna
- nový strešný plášť nad prístavbou
- nenasiakava tepelná izolácia na stene ústupného podlažia
- zateplenie spodnej hrany dosky
- nové plastové dvere exteriérové
- nová strecha nad spojovackou
- L lišta na natavenie HI
- domurovanie steny
- okapový nos loggie
- nový strešný plášť nad telocvičňou
- zateplenie spodnej hrany dosky podhladu
- nové uzatvorenie štítu
- ukončenie strechy
- nové fotovoltaické panely
- nenasiakava tepelná izolácia lodžie výšky 200 mm nad doskou
- ukončovaci profil striešky nad lodžiou
- nenasiakava na balkóne
- nové práčky
- nové vytáhy
- nový strešný plášť
- zateplenie dosky zospodu skladba z03
- nová podlaha balkónov - gresová dlažba na terče
- zateplenie stropu telocvične skladba S10
- nová atika na streche prepojovacej chodby
- nové základy - železobetón hr 40 cm spodný okraj kari 100/100/10
- spádovanie striešky lodžii
- oplechovanie atiky internátu
- náter oceľových stĺpov základná + dvojzložková vrchná (striekaním), minimálna hrúbka 160 µm
- búdky pre vtákov
- nová podlaha balkónov - gresová dlažba na terče
- búdky pre dážďovníkov trojkomorová
- búdky pre vtákov
- búdky pre netopiere dvojkomorová do zateplenia
- búdky pre netopiere jednokomorová do zateplenia
- oplotenie tepelných čerpadiel v. 2m, pletivové oplotenie pozinkované+poplastované, oceľ stĺpiky zabetónované do výkopu , podhrabové dosky, bránička, celková dĺžka 27bm
- oplotenie pozemku v. 1,5m, pletivové oplotenie pozinkované+poplastované, oceľ stĺpiky zabetónované do výkopu , podhrabové dosky, 2krídlová brána, celková dĺžka
- lôžko lomový kameň fr.32/63 hĺbka 400mm. + betónové bloky hladké

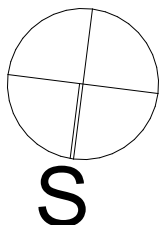

±0,000 = podlaha v spojovacej chodbe 1.NP							
Zodpovedný projektant: Ing. arch. Pavol Škombár (SKA 1496 AA)		VYPRACOVALI: Ing. Daniel Kolesár, Ing. Dávid Fellegi, Ing. Martina Corbová		HIP: Ing. Daniel Kolesár		P S A R C H architektúra + poradenstvo SRO	
NÁZOV STAVBY: Rekonštrukcia internátu				ČÍSLO ZÁKAZKY: 2024_10		ČASŤ: ns nový stav	
STAVEBNÍK: Stredná odborná škola polytechnická Jana Antonína Baťu, Štefániková 39, , 059 21 Svit						STUPEŇ PD: DSPR	
OKRES: Poprad		OBEČ: Svit		PARC. ČÍSL.: 12/7, 12/32, 12/39		DÁTUM: 14. 4. 2025	
KAT. ÚZEMIE: Svit		FORMÁT: 420x594 mm		MIERKA: 1:10			
OBSAH: Pôdorys - 12.NP - nový stav				ČÍSL. VYKR: ns.6			