



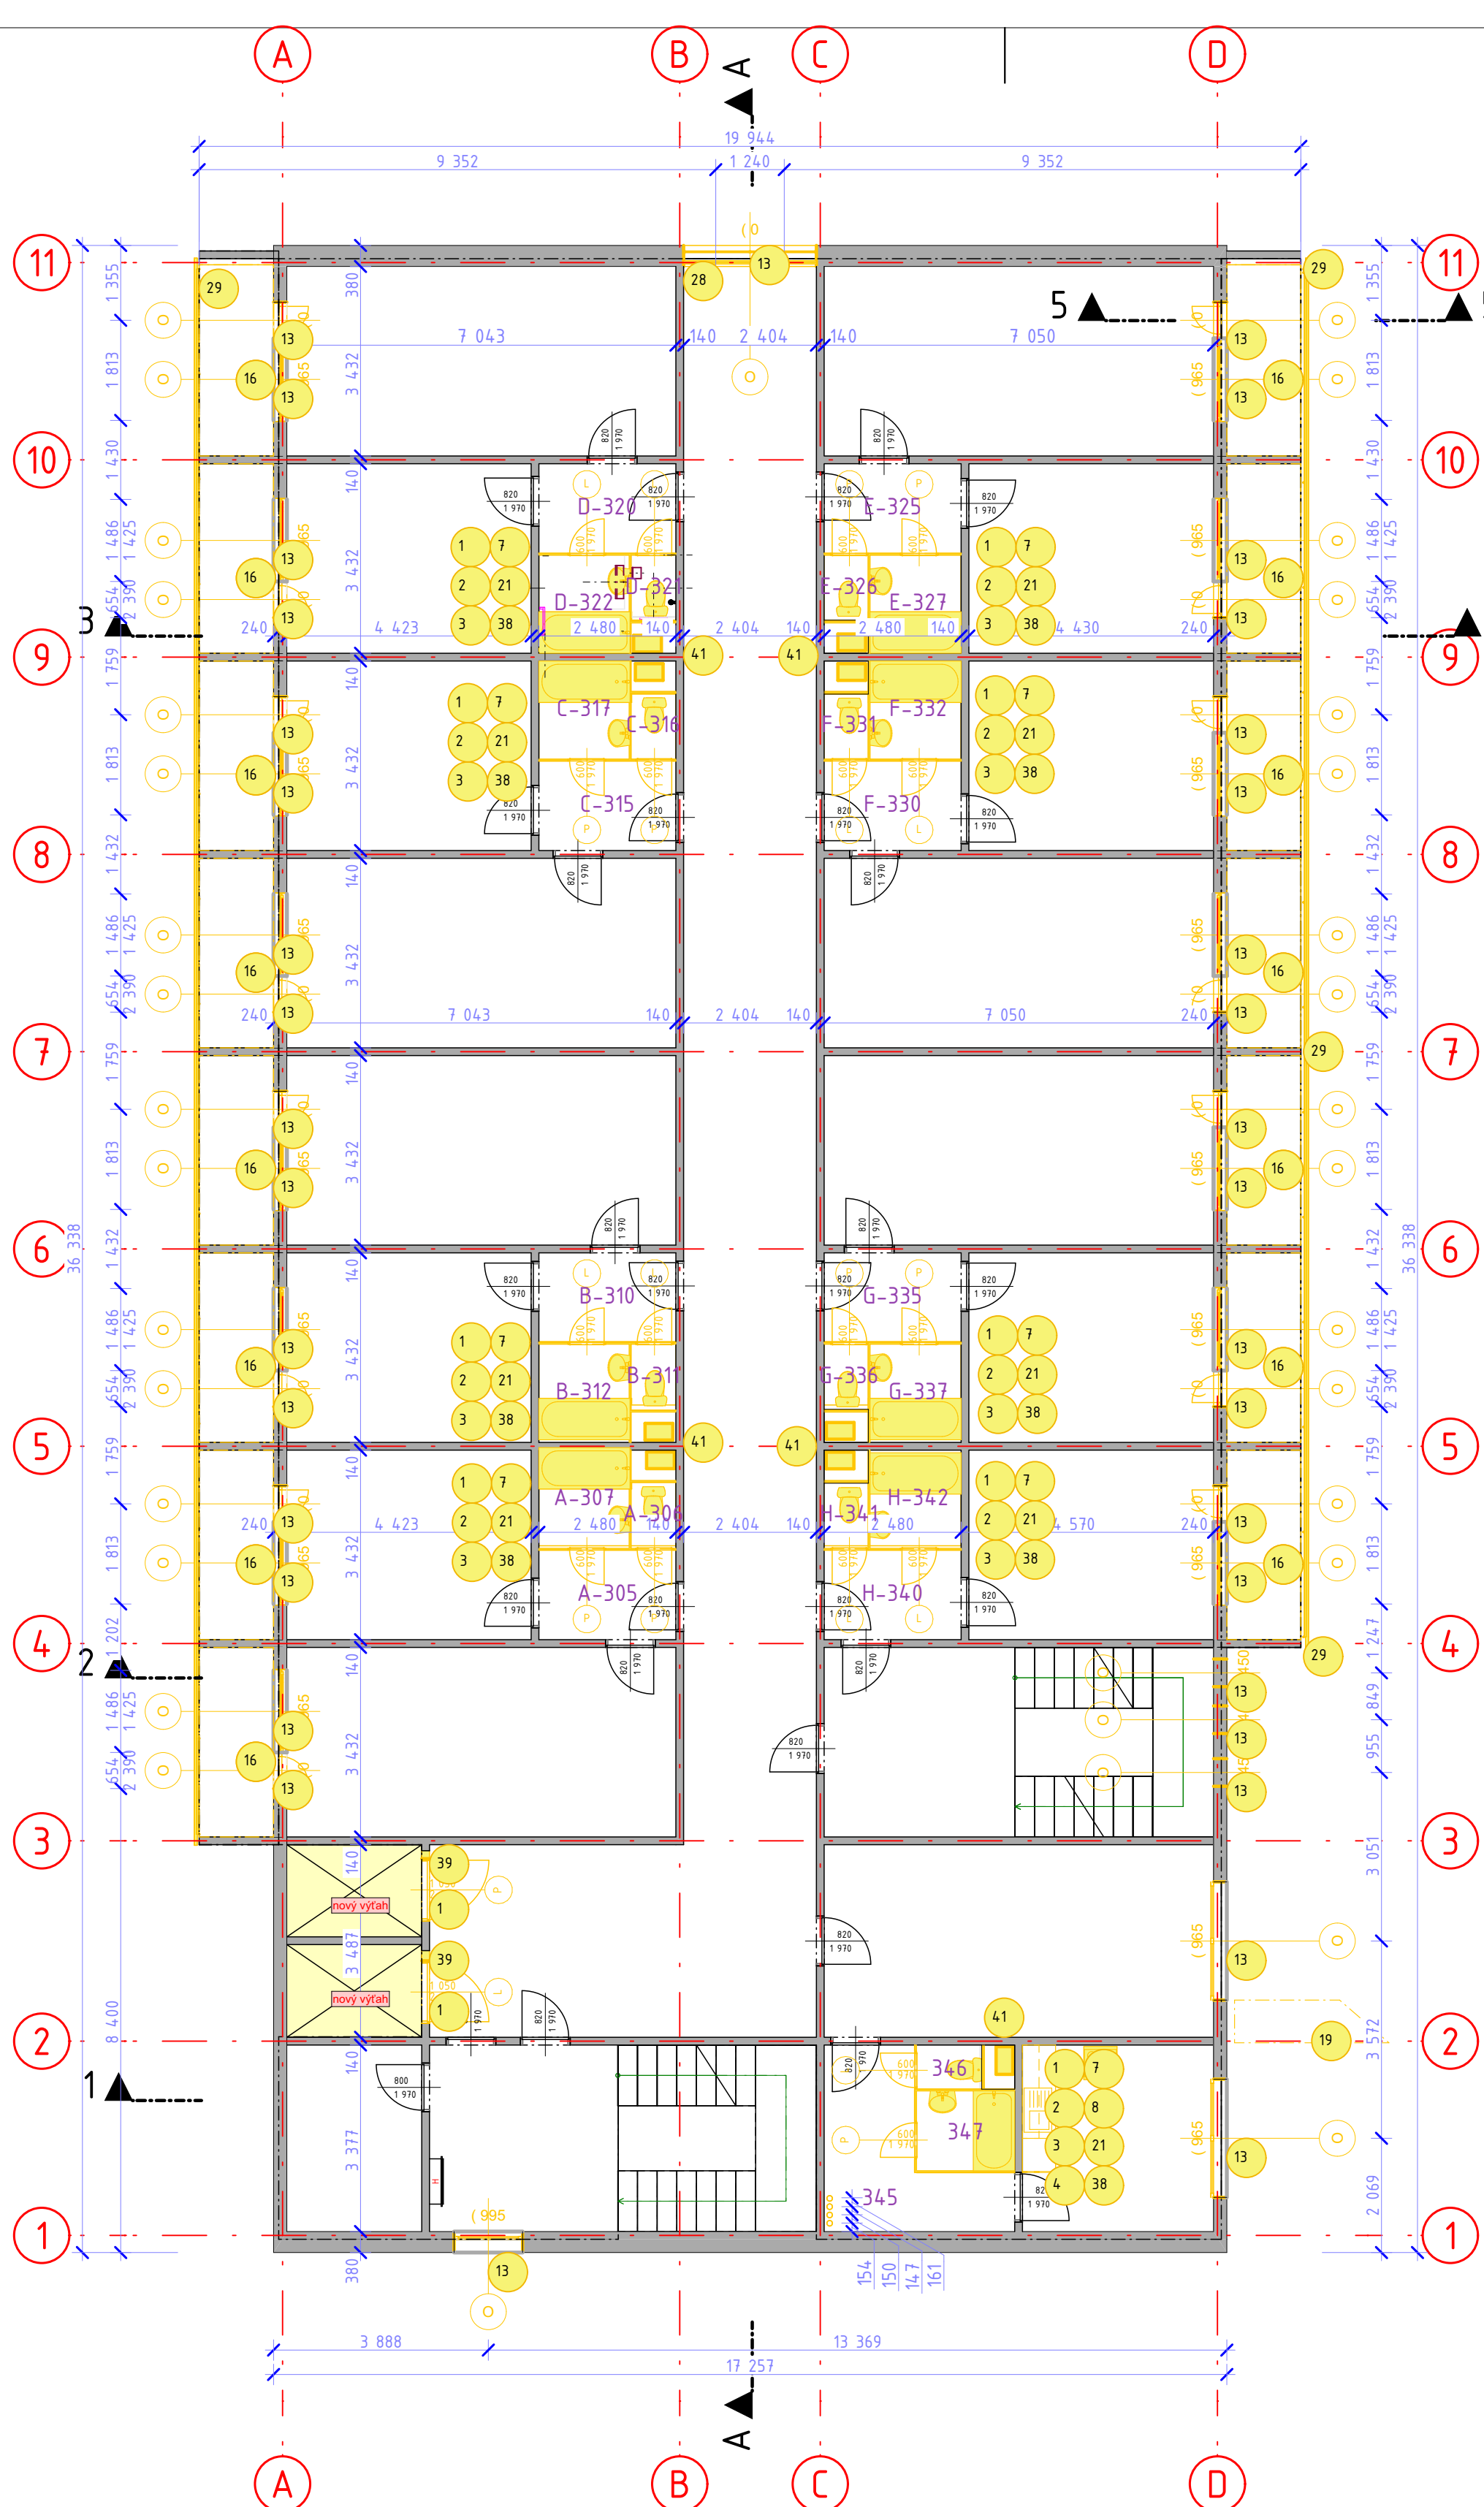

B

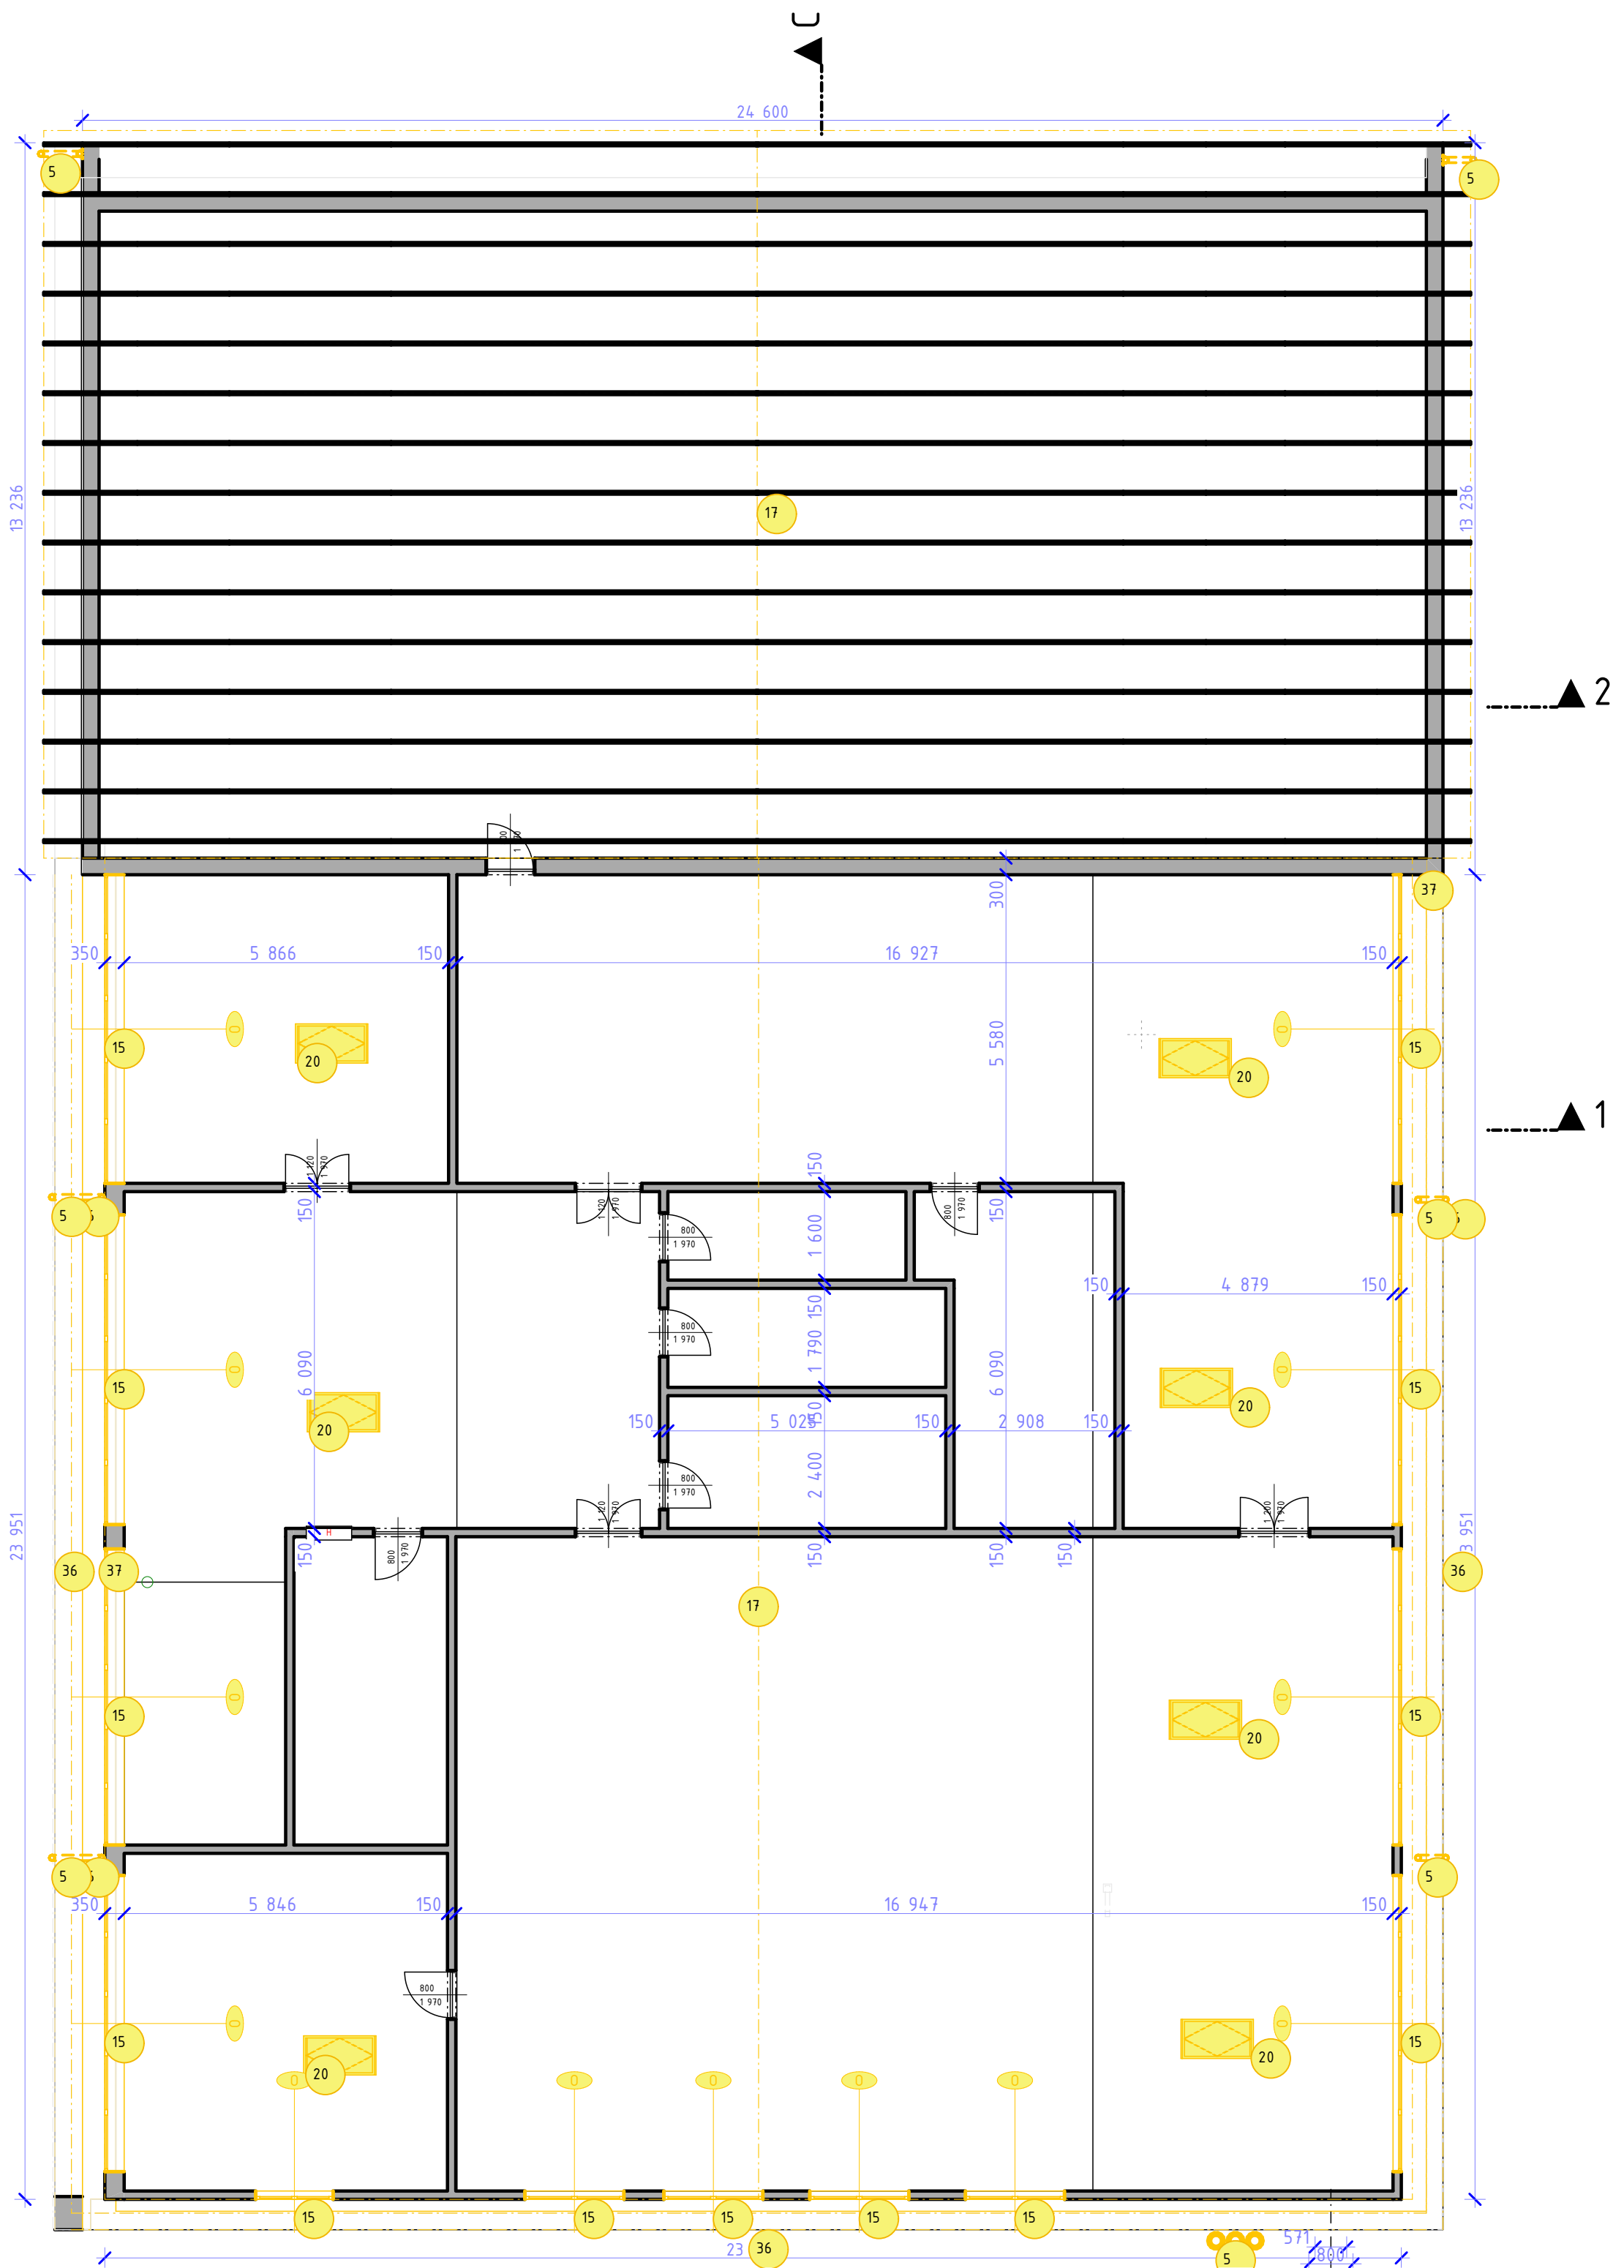

B8 Legenda všetkých búracích prvkov	
1	vybúranie dverí vrátane zárubne
2	demontáž keramickej umývadla vrátane potrubia, armatúr
3	demontáž plechovej smaltovanej vane vrátane potrubia, armatúr
4	demontáž kuchynskej linky, skrinky, nerezový drez, chladnička
5	demontáž dažďového zvod
6	demontáž keramickej WC vrátane potrubia, armatúr
7	demontáž oceletovej rebríka
8	demontáž elektrického sporáka
9	demontáž dažďového žľabu
10	demontáž oceletovej rebríka
11	demontáž komína
12	rozobranie tepelnej izolácie
13	vybúranie okna
14	vybúranie plastového okna
15	vybúranie plastového okna
16	vybúranie podlahy balkónov z betónovej dlažby terazzo (po panel)
17	odstránenie strešného plásta, zvlášť okrem krovu
18	odstránenie strešného plásta - asfaltový strešný štndet, drevený záklop
19	odstránenie strechy nad spojovackou
20	demontáž strešného oka
21	odstránenie umakartového jadra
22	opískovanie oceťových stĺpov
23	oskosenie keramickej obložby sokla
24	príprava podkladu, čistenie vysokotlakovým čističom
25	vybúranie dverí vrátane zárubne
26	vybúranie stitovej steny
27	vybúranie častí schodov podľa kot vo výkrese
28	demontáž dreveného zábradlia
29	odstránenie oceťového zábradlia balkónov v celom rozsahu
30	vybúranie stitovej steny z dreva
31	odstránenie atiky
32	vybúranie stitovej steny
33	vybúranie strešného plásta, obsahuje asfaltový lepenku a drevené plné debnenie
34	odstránenie oceťovej mriežy z okien
35	odstránenie okapového chodníka z betónovej dlažby
36	odrezanie antikovej panela
37	vybúranie obvodovej "stiesky" nad atikou
38	odstránenie PVC krytiny v jadrách a záverti
39	rozšírenie otvoru v oceťbetonovom paneli pre dvere výtlahu
40	demontáž výtlahu v celom rozsahu vrátane stroje
41	demontáž rozvodov stupačky - vzduchotechnika, vodovod (po kotoľu), elektroinštalácie
42	odstránenie pôvodného krovu z priehradového väznika zo stavebného hraneého reza
43	vŕhanie dier Ø100
44	vybúranie podlahy (vyrezanie hrany)

Legenda účelu miestností 03NP - JS			
Časť stavby	C	Názov miestnosti	Plocha (m2)
Internát			
301	Schodisko	9,84	
302	Chodba	93,11	
303	Schodisko	11,86	
304	sklad	8,23	
344	izba	24,59	
345	chodba	7,48	
346	wc	1,08	
347	kúpeľňa	2,76	
348	izba	11,68	
		170,30 m²	
Internát, bunka A			
A-305	predsieň	4,03	
A-306	wc	0,98	
A-307	kúpeľňa	2,91	
A-308	izba	15,91	
A-309	izba	24,90	
A-e1	lodžia	4,60	
A-e2	lodžia	4,60	
		57,97 m²	
Internát, bunka B			
B-310	predsieň	7,93	
B-311	wc	0,98	
B-312	kúpeľňa	2,91	
B-313	izba	15,91	
B-314	izba	24,90	
B-e1	lodžia	4,60	
B-e2	lodžia	4,60	
		61,87 m²	
Internát, bunka C			
C-315	predsieň	4,03	
C-316	wc	0,98	
C-317	kúpeľňa	2,91	
C-318	izba	15,91	
C-319	izba	24,90	
C-e1	lodžia	4,60	
C-e2	lodžia	4,60	
		57,97 m²	
Internát, bunka D			
D-320	predsieň	4,03	
D-321	wc	0,98	
D-322	kúpeľňa	2,91	
D-323	izba	15,91	
D-324	izba	24,90	
D-e1	lodžia	4,60	
D-e2	lodžia	4,60	
		57,97 m²	
Internát, bunka E			
E-325	predsieň	4,03	
E-326	wc	1,08	
E-327	kúpeľňa	2,76	
E-328	izba	24,90	
E-329	izba	15,91	
E-e1	lodžia	4,60	
E-e2	lodžia	4,60	
		57,87 m²	
Internát, bunka F			
F-330	predsieň	4,03	
F-331	wc	1,08	
F-332	kúpeľňa	2,76	
F-333	izba	15,91	
F-334	izba	24,90	
F-e1	lodžia	4,60	
F-e2	lodžia	4,60	
		57,87 m²	
Internát, bunka G			
G-335	predsieň	3,91	
G-336	wc	1,08	
G-337	kúpeľňa	2,76	
G-338	izba	24,90	
G-339	izba	15,91	
G-e1	lodžia	4,60	
G-e2	lodžia	4,60	
		61,78 m²	
Internát, bunka H			
H-340	predsieň	4,03	
H-341	wc	1,08	
H-342	kúpeľňa	2,76	
H-343	izba	15,91	
		23,77 m²	
Internát, prevádzkové miestnosti			
H-e	lodžia	4,60	
		4,60 m²	
Prístavba			
349	najom	75,67	
350	najom	32,73	
351	felocvična	126,67	
352	najom	18,86	
353	wc	6,54	
354	wc	8,61	
355	wc	11,54	
356	felocvična	202,28	
357	najom	15,48	
358	najom	35,70	
		534,05 m²	
		1 105,04 m²	