


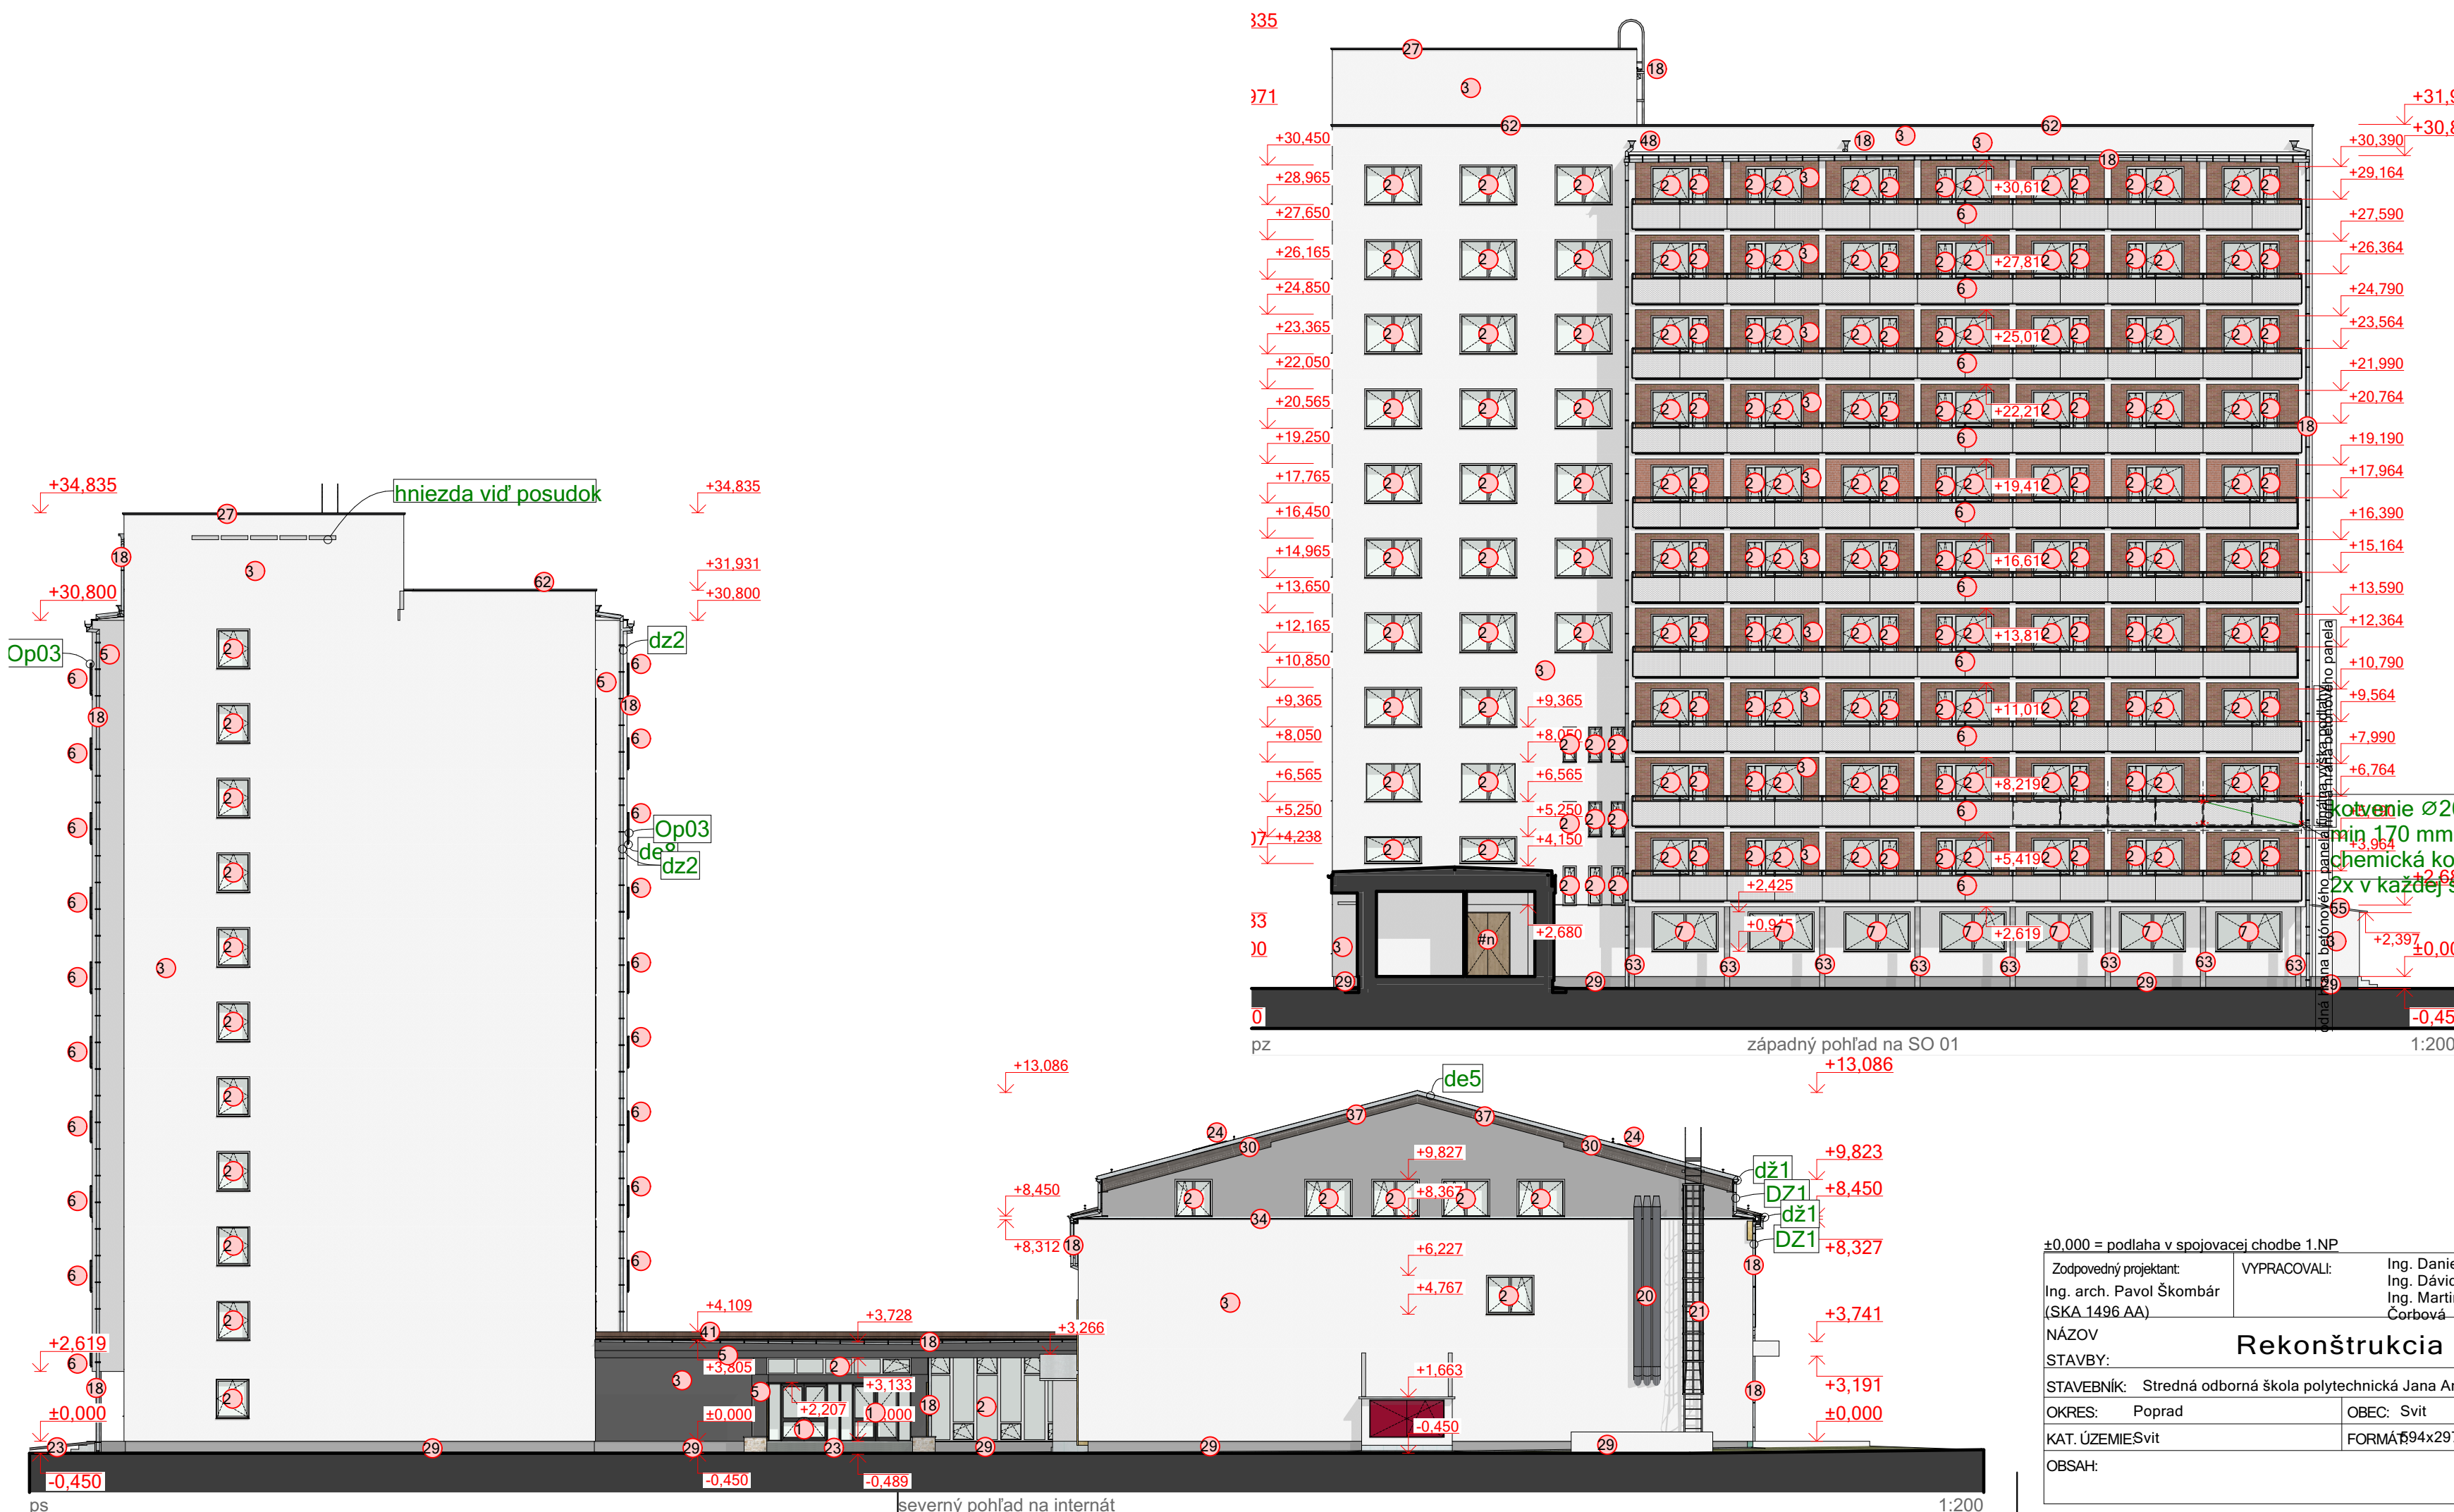

- 1 Nové dvere
- 2 Nové okno
- 3 zateplenie min. vatou
- 4 zateplenie spodnej hrany
- 5 tepelná izolácia obvodovej steny
- 6 Nové zariadenie na balkóne
- 7 zateplenie min. vatou
- 8 Nové okno s bezpečnostným sklom s ext.
- 9 zateplenie strechy
- 10 vyplnenie medzery medz atikou a nadstavbou pur penou
- 11 nová kuchynská linka
- 12 nový sprchový kút
- 13 nová w.c. misa
- 14 vymieňané umakartové pričky za nové SDK
- 15 nová podlaha balkónov - gresová dlažba na terče
- 16 nové umyvadlo
- 17 nový elektrický sporák
- 18 zateplenie čela balkónov
- 19 spaďovanie strechy nad 12 NP
- 20 nový elektrický sporák
- 21 nový okapový chodník
- 22 nový okapový systém (žlab, kotlík, kolená, zvodny)
- 23 nová strecha nad spojovaciu chodbou
- 24 nové komíny + vyspravenie prestupov po starých komínoch
- 25 nový rebrik
- 26 nový rebrik 2
- 27 vonkajšia bezbarierová rampa
- 28 nové strešné okno
- 29 nové murov. atiky z porobetónových tvárnic
- 30 nový transparentný portál medzi spojovaciu chodbou a telocvičňou
- 31 oplechovanie atiek
- 32 zateplenie sokla extrudovaným polystyrénom hr 50 skladba z05
- 33 zateplenie sokla extrudovaným polystyrénom hr 50 skladba z01
- 34 nová tepelne izolovaná strecha nad prístavbou
- 35 nová strecha
- 36 nová atiková konštrukcia na expanziu pár
- 37 nové oplechovanie
- 38 ukončenie strechy
- 39 nové spaďovanie balkóna
- 40 nový strešný plášť nad prístavbou
- 41 nenasiakava tepelná izolácia na stene ustúpeného podlažia
- 42 zateplenie spodnej hrany dosky
- 43 nové nastav. dvere exteriérové
- 44 nová strecha nad spojovackou
- 45 L. lista na natavenie Hl
- 46 domurovanie steny
- 47 okapový nos lozie
- 48 nový strešný plášť nad telocvičňou
- 49 zateplenie spodnej hrany dosky podhladu
- 50 nové uzatvorenie štítu
- 51 ukončenie strechy
- 52 nové fotovoltické panely
- 53 nenasiakava tepelná izolácia lodžie výšky 200 mm nad doskou
- 54 ukončovaci profil striešky nad lodžiou
- 55 nenasiakava na balkóne
- 56 nové vŕtavy
- 57 nový strešný plášť
- 58 zateplenie dosky zospodu skladba z03
- 59 zateplenie stropu telocvične
- 60 nová podlaha balkónov - gresová dlažba na terče
- 61 nová atika na streche prepojujacej chodby
- 62 nové základy - železobetón hr 40 cm spodný okraj kari 100/100/10
- 63 spaďovanie striešky lodžii
- 64 oplechovanie atiky internátu
- 65 náter oceľových stĺpov základná + dvojzložková vrchná (strieikaním), minimálna hrúbka 160 µm
- 66 nová podlaha balkónov - gresová dlažba na terče
- 67 budky pre dažďovníkov trojkomorová
- 68 budky pre vtákov
- 69 budky pre netopiere dvojkomorová do zateplenia
- 70 budky pre netopiere jednokomorová do zateplenia
- 71 opletenie tepelných čerpadiel v 2m, pletivové opletenie pozinkované+poplastované, oceľ stĺpiky zabetónované do výkopu , podhrabové dosky, bránička, celková dĺžka 27bm
- 72 opletenie pozemku v 1.5m, pletivové opletenie pozinkované+poplastované, oceľ stĺpiky zabetónované do výkopu , podhrabové dosky, 2krídlová brána, celková dĺžka 167ko
- 73 lomový kameň fr.32/63 hĺbka 400mm, + betónové bloky hladké

±0,000 = podlaha v spojovacej chodbe 1.NP

Zodpovedný projektant:
Ing. arch. Pavol Škombár
(SKA 1496 AA)

VYPRACOVALI:
Ing. Daniel Kolesár,
Ing. Dávid Fellegi,
Ing. Martina
Čorbová

HIP:
Ing. Daniel Kolesár

NÁZOV
STAVBY:

Rekonštrukcia internátu

STAVEBNÍK: Stredná odborná škola polytechnická Jana Antonína Baťu, Štefániková 39, , 059 21 Svit

OKRES: Poprad

KAT. ÚZEMIE:Svit

OBSAH:

OBEC: Svit

FORMA:194x297 mm

PARC. ČÍSL.:
12/7, 12/32, 12/39

ČÍSLO ZÁKAZKY: 2024_10

ČASŤ: ns nový stav

STUPEŇ PD: DSPRS

DÁTUM: 14. 4. 2025

MIERKA: 1:200

ČÍSL. VYKR.: ns.11

SO 01 pohľady - nový stav