


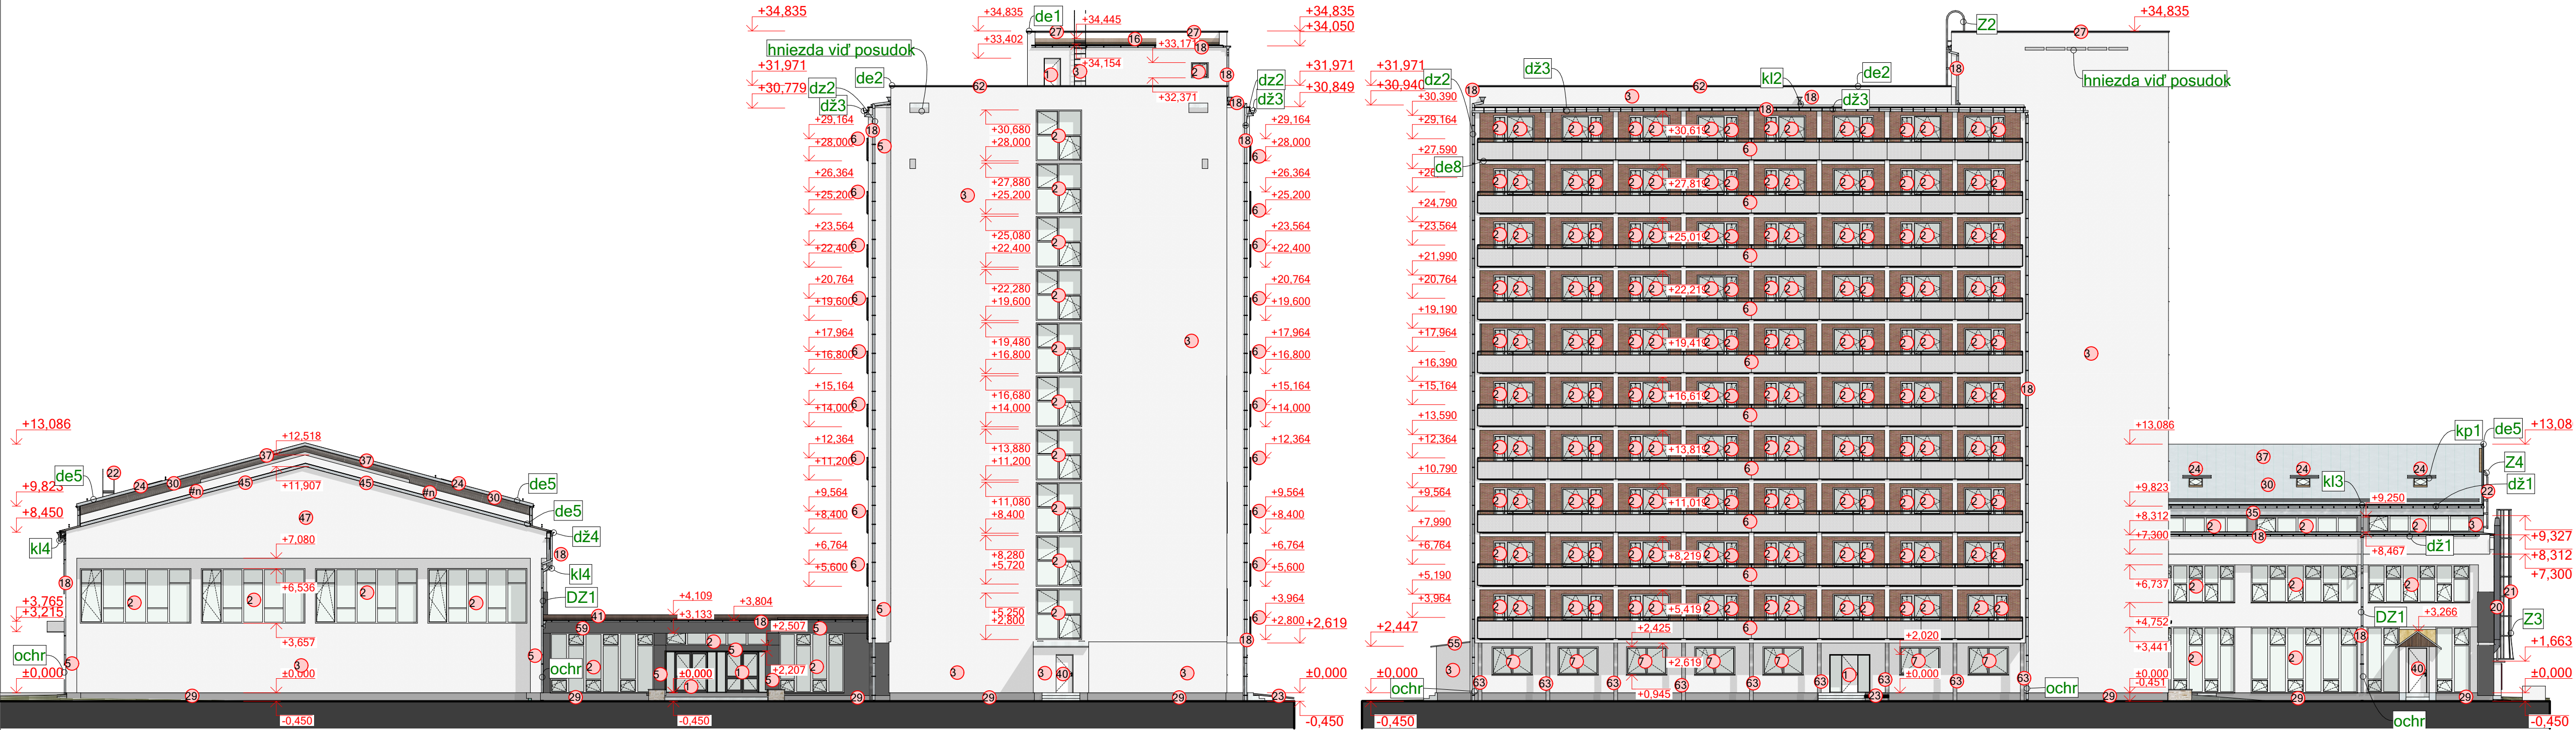

pj

južný pohľad na internát

1:200

pv

východný pohľad na SO 01

1:200

±0.000 = podlaha v spojovacej chodbe 1.NP

Zodpovedný projektant: Ing. arch. Pavol Škombár (SKA 1496 AA)	VYPRACOVALI: Ing. Daniel Kolesár, Ing. Dávid Fellegi, Ing. Martina Čorbová	HIP: Ing. Daniel Kolesár
NÁZOV STAVBY: Rekonštrukcia internátu		
STAVEBNÍK: Stredná odborná škola polytechnická Jana Antonína Baťu, Štefániková 39, 059 21 Svit		
OKRES: Poprad	OBEC: Svit	PARC. ČÍSL.: 12/7, 12/32, 12/39
KAT. ÚZEMIE:Svit	FORMÁT:A41x297 mm	
OBSAH:		

SO 01 pohľady - nový stav

ČÍSLO ZÁKAZKY: ČASŤ: 2024_10	ns nový stav
STUPEŇ PD: DSPRS	DÁTUM: 14. 4. 2025
MIERKA: 1:200	ČÍSL. VYK.: ns.12

- Nové dvvere
- Nové okno
- zateplenie min. vatou
- zateplenie spodnej hrany
- tepelná izolácia obvodovej steny
- Nové zábradlie na balkóne
- zateplenie min. vatou
- Nové okno s bezpečnostným sklom s ext.
- zateplenie strechy
- vypĺnenie medzery medz atikou a nadstavbou pur. penu
- nová kuchynská linka
- nový sprchový kút
- nová wc misa
- Vymenanie umakartové pričky za nové SDK
- nová podlaha balkónov - gresová dlažba na terče
- nové umývadlo
- nový elektrický sporák
- zateplenie stien balkónov
- spádovanie strechy nad 12 NP
- nový elektrický sporák
- nový okapový chodník
- nový okapový systém (žlab, kottik, koléná, zvody)
- nová strecha nad spojovaciu chodbou
- nové komíny + vyspravenie prestupov po starých komínoch
- nový rebrík 2
- vonkajšia bezbariérová rampa
- nové strešné okno
- nové murivo atiky z porocbetónových tváríc
- nový transparentný portál medzi spojovaciu chodbou a telocvičňou
- oplechovanie atiky
- zateplenie sokla extrudovaným polystyrénom hr 50 skladba z05
- zateplenie sokla extrudovaným polystyrénom hr 50 skladba z01
- nová tepelne izolovaná strecha nad prístavbou
- nová strecha
- nová atiková konštrukcia na expanziu pár
- nové oplechovanie
- ukončenie strechy
- nové spádovanie balkóna
- nový strešný plášť nad prístavbou
- nenasiakava tepelná izolácia na stene ustúpeného podlažia
- zateplenie spodnej hrany dosky
- nové plastové dvvere exteriérové
- nová strecha nad spojovaciu
- Lišťa na natavenie HI
- domurovanie steny
- okapový nos loggie
- nový strešný plášť nad telocvičňou
- zateplenie susednej hrany dosky podhladu
- nové uzatvorenie štítu
- ukončenie strechy
- nové fotovoltické panely
- nenasiakava tepelná izolácia lodžie výšky 200 mm nad doskou
- ukončovaci profil striedky nad lodžiou
- nenasiakava na balkóne
- nové práčky
- nové výťahy
- nový strešný plášť
- zateplenie dosky zospodu skladba z03
- nová podlaha balkónov - gresová dlažba na terče
- zateplenie stropu telocvične
- nová atika na streche prepojovacej chodby
- nové základy - železobetón hr 40 cm spodný okraj kari 100/100/10
- spádovanie striedky lodži
- oplechovanie atiky internátu
- náter oceľových stĺpov základná + dvojzložková vrchná (strieikaním), minimálna hrúbka 160 µm
- nová podlaha balkónov - gresová dlažba na terče
- budky pre dažďovníkov trojkomorová
- budky pre vtákov
- budky pre netopiere dvojkomorová do zateplenia
- budky pre netopiere jednokomorová do zateplenia
- oplotenie tepelných čerpadel v 2m, pletivové oplotenie pozinkované+poplastované, oceľ stĺpiky zabetónované do výkopu, podlahové dosky, bránička, celková dĺžka 27bm
- oplotenie pozemku v 1,5m, pletivové oplotenie pozinkované+poplastované, oceľ stĺpiky zabetónované do výkopu, podlahové dosky, 2kriľová brána, celková dĺžka
- lôžko lomový kameň fr.32/63 hĺbka 400mm, + betónové bloky hladké

