


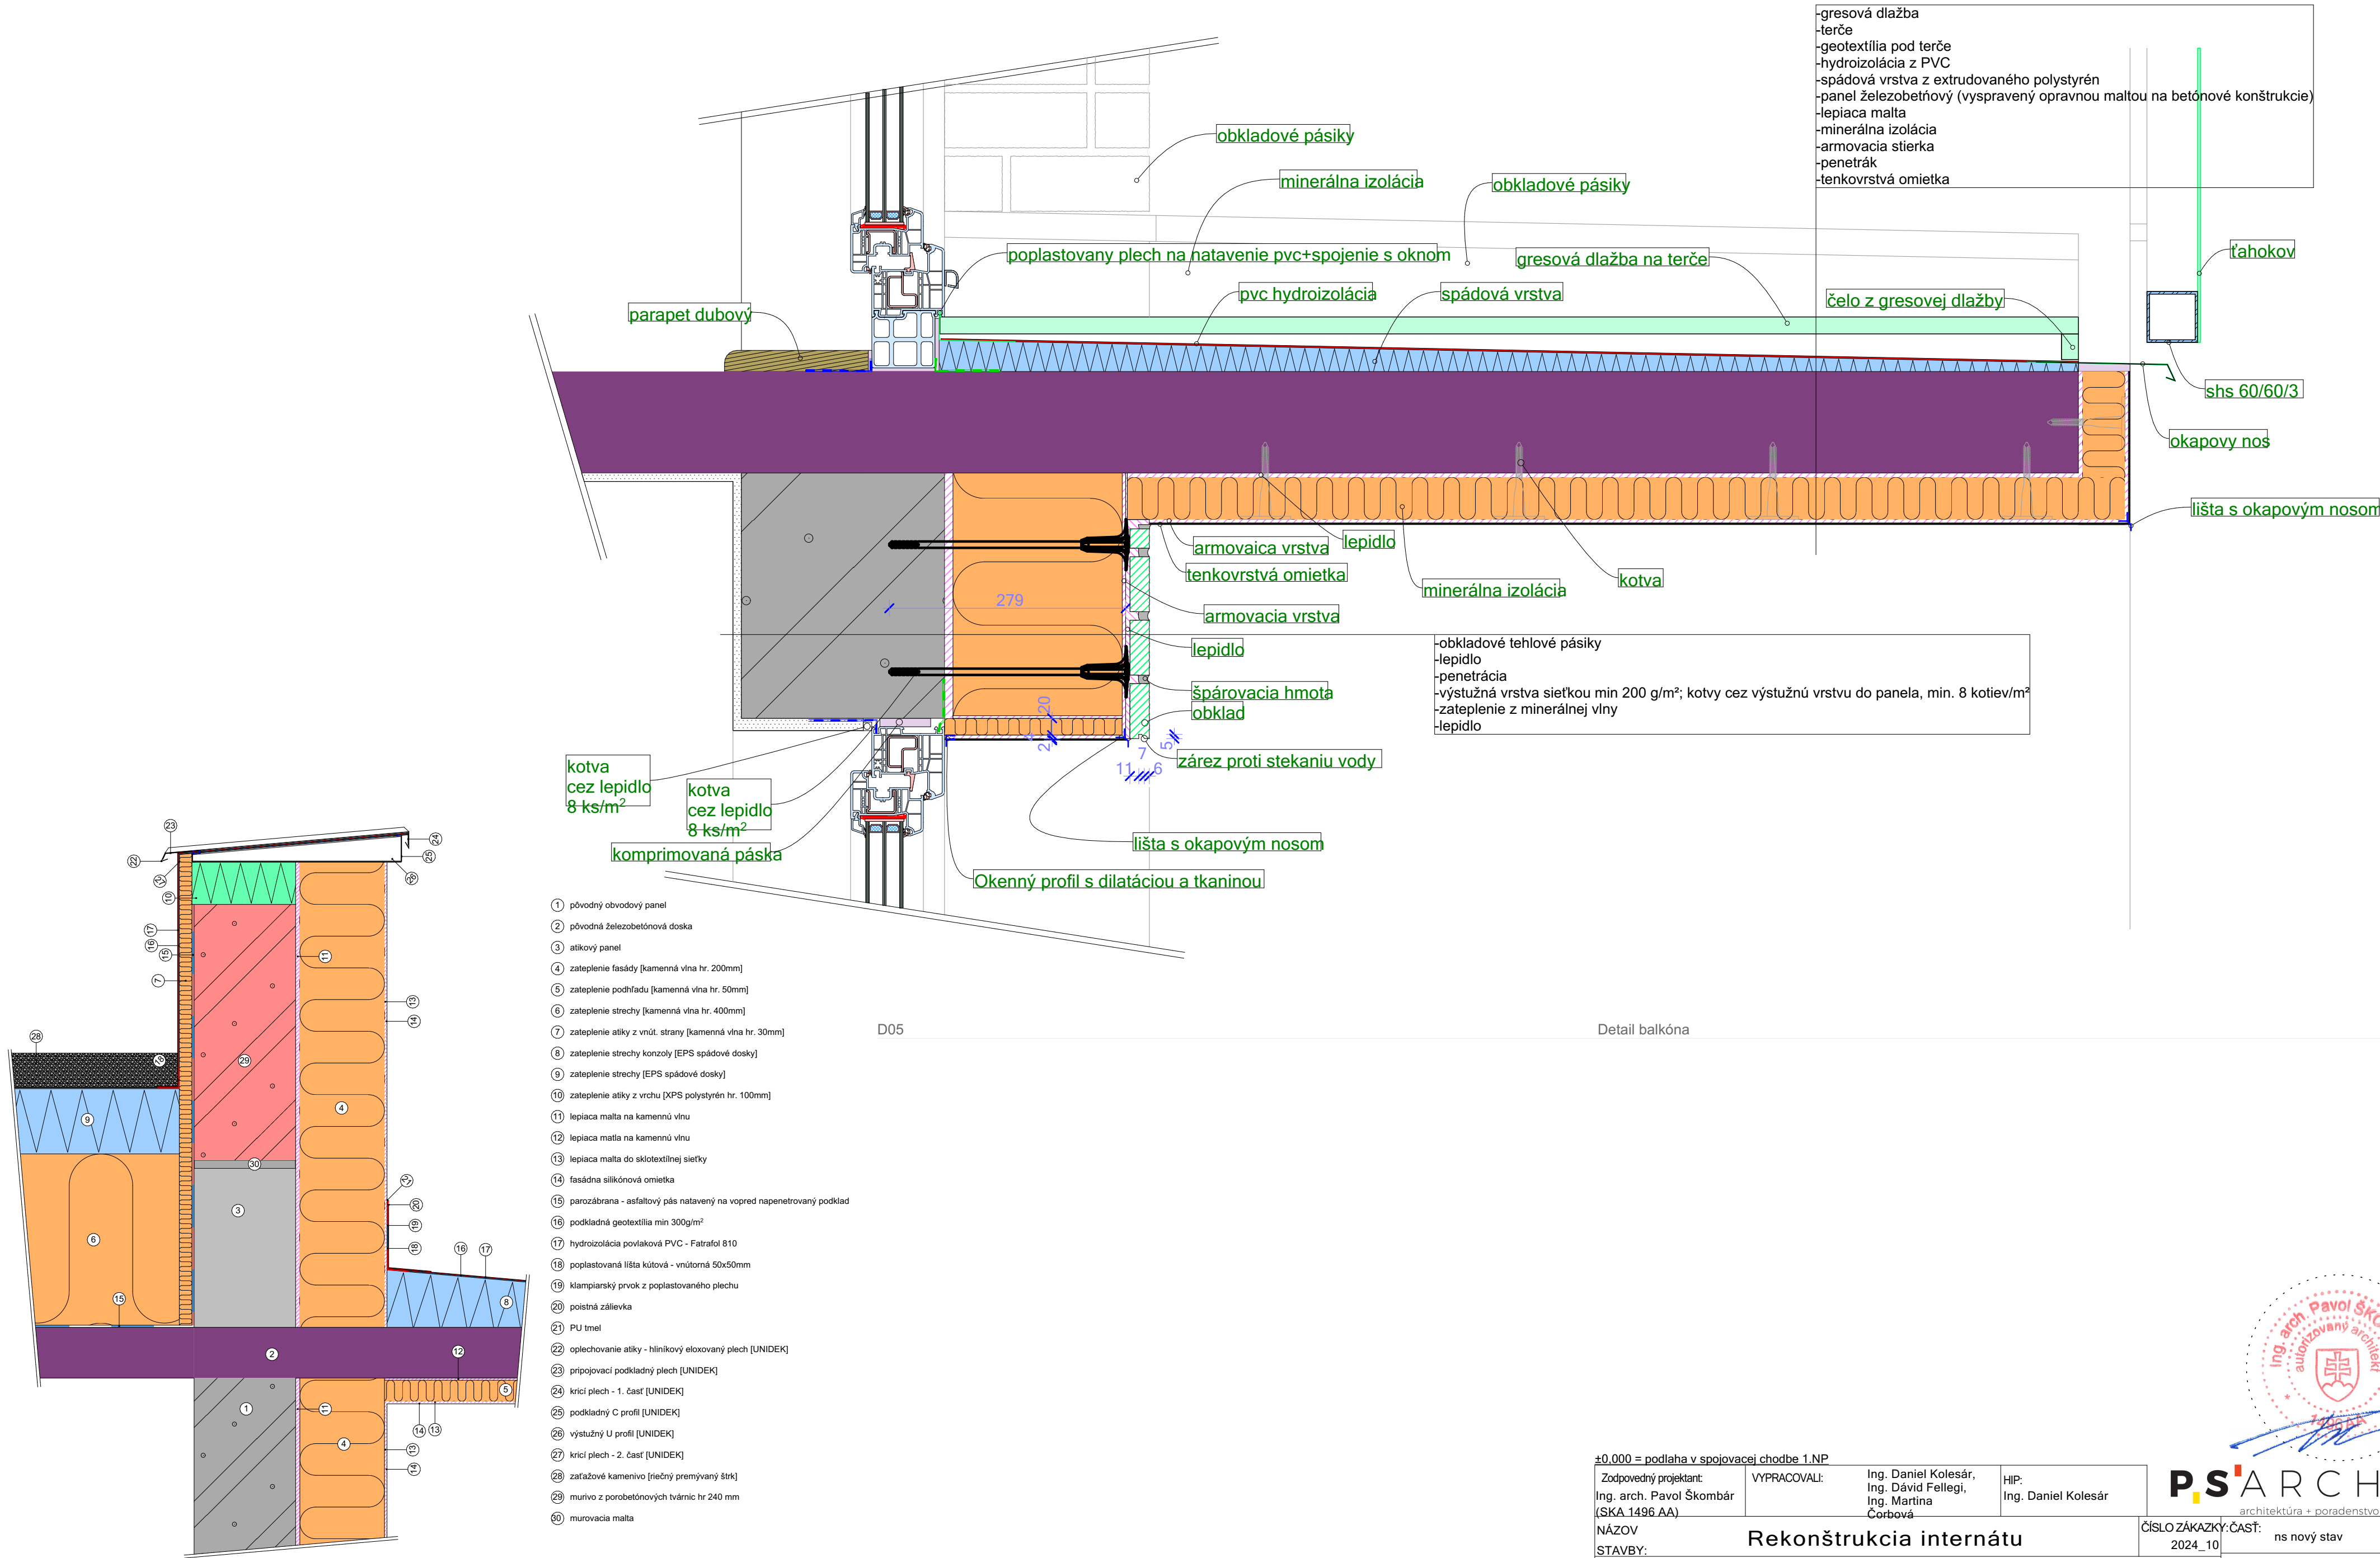

±0.000 = podlaha v spojovacej chodbe 1.NP							
Zodpovedný projektant: Ing. arch. Pavol Škombár (SKA 1496 AA)		VYPRACOVALI: Ing. Daniel Kolesár, Ing. Dávid Fellegi, Ing. Martina Čorbová		HIP: Ing. Daniel Kolesár			
NÁZOV STAVBY:				Rekonštrukcia internátu		ČÍSLO ZÁKAZKY: ČASŤ: 2024_10 ns nový stav	
STAVEBNÍK: Stredná odborná škola polytechnická Jana Antonína Baťu, Štefániková 39, , 059 21 Svit						STUPEŇ PD: DSPRS	
OKRES: Poprad		OBEC: Svit		PARC. ČÍSL.: 12/7, 12/32, 12/39		DÁTUM: 14. 4. 2025	
KAT. ÚZEMIE:Svit		FORMÁT:594x420 mm				MIERKA: 1:10, 1:5	
OBSAH:				detail 01 a 05		ČÍSL. VYKR.: <	