



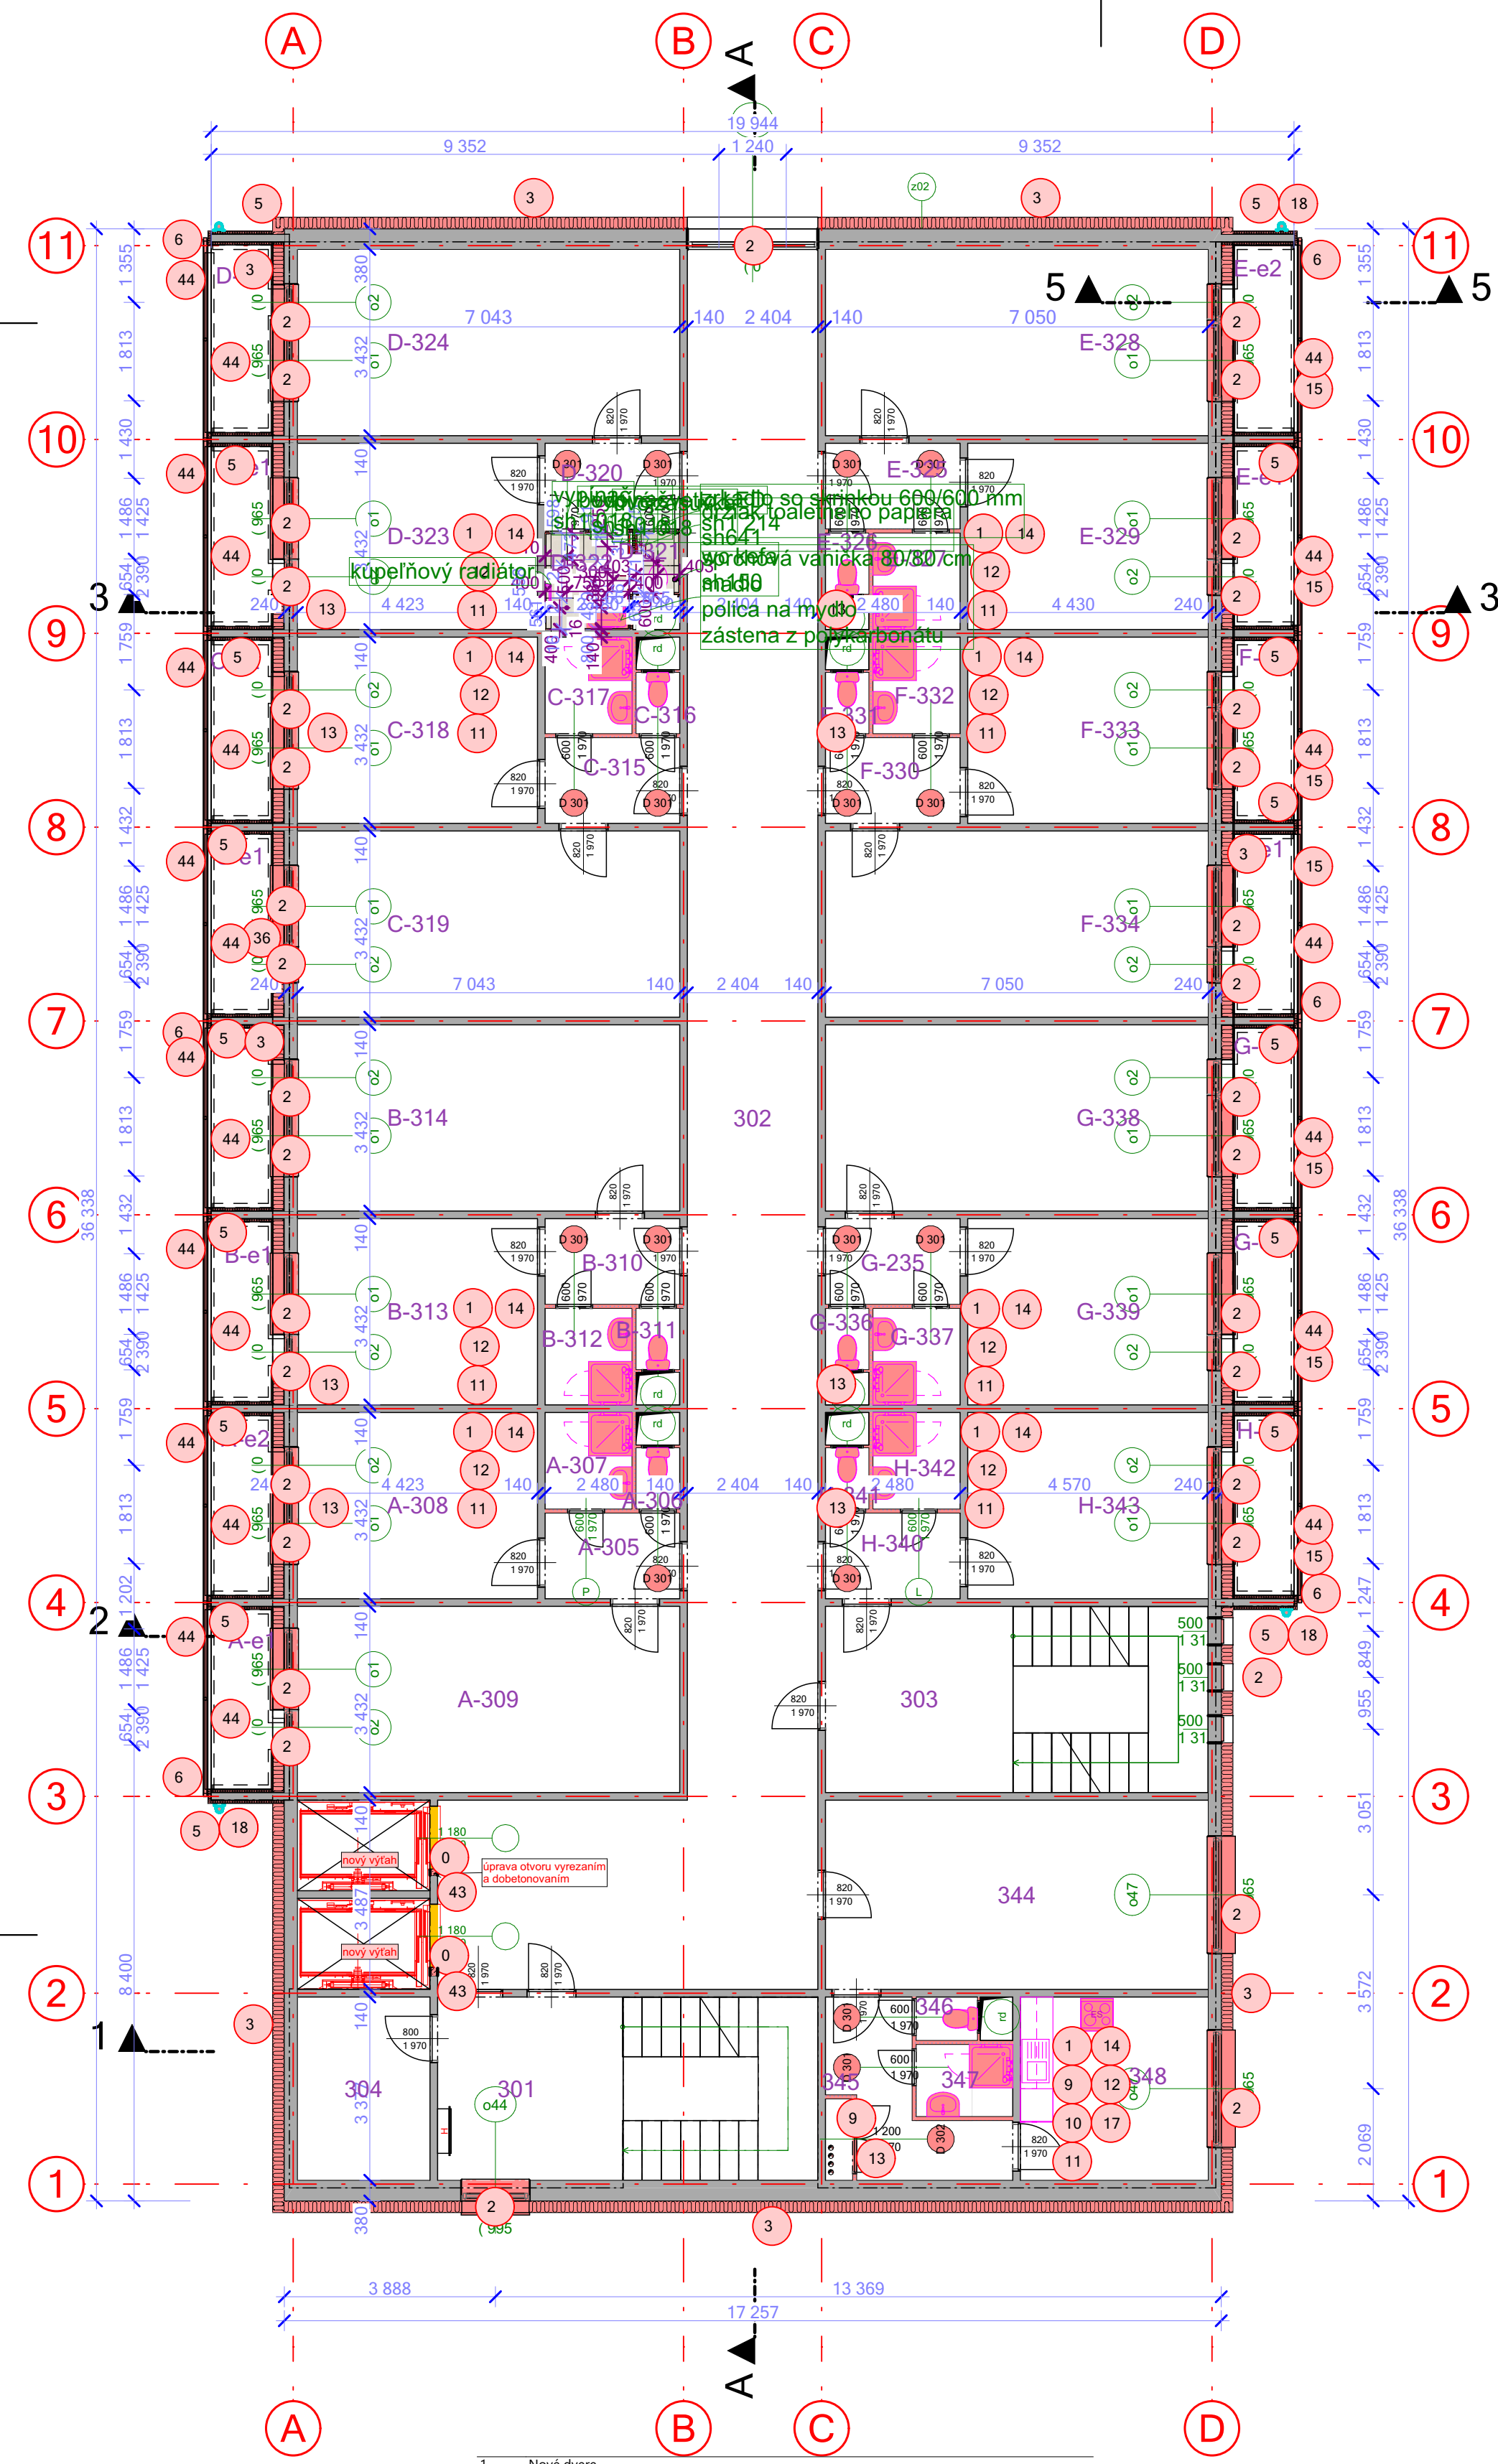

1	Nové dvere
2	Nové okno
3	zateplenie min. vaty
4	zateplenie spodnej hrany
5	tepelná izolácia obvodovej steny
6	Nová zábradla na balkóne
7	zateplenie min. vaty
8	Nové okno s bezpečnostným sklom s ext.
9	zateplenie strechy
10	zateplenie strechy medzi atikou a nadstavbou pur. penou
11	nová kuchynská linka
12	nový sprchový kút
13	nové umývadlo
14	vyššenie umývadla priekryt za nové SDK
15	nová podlaha balkónov - tresková dlažba na terče
16	nové umývadlo
17	nový elektrický sporák
18	zateplenie celá balkónov
19	okapovanie strechy nad 1. NP
B

B

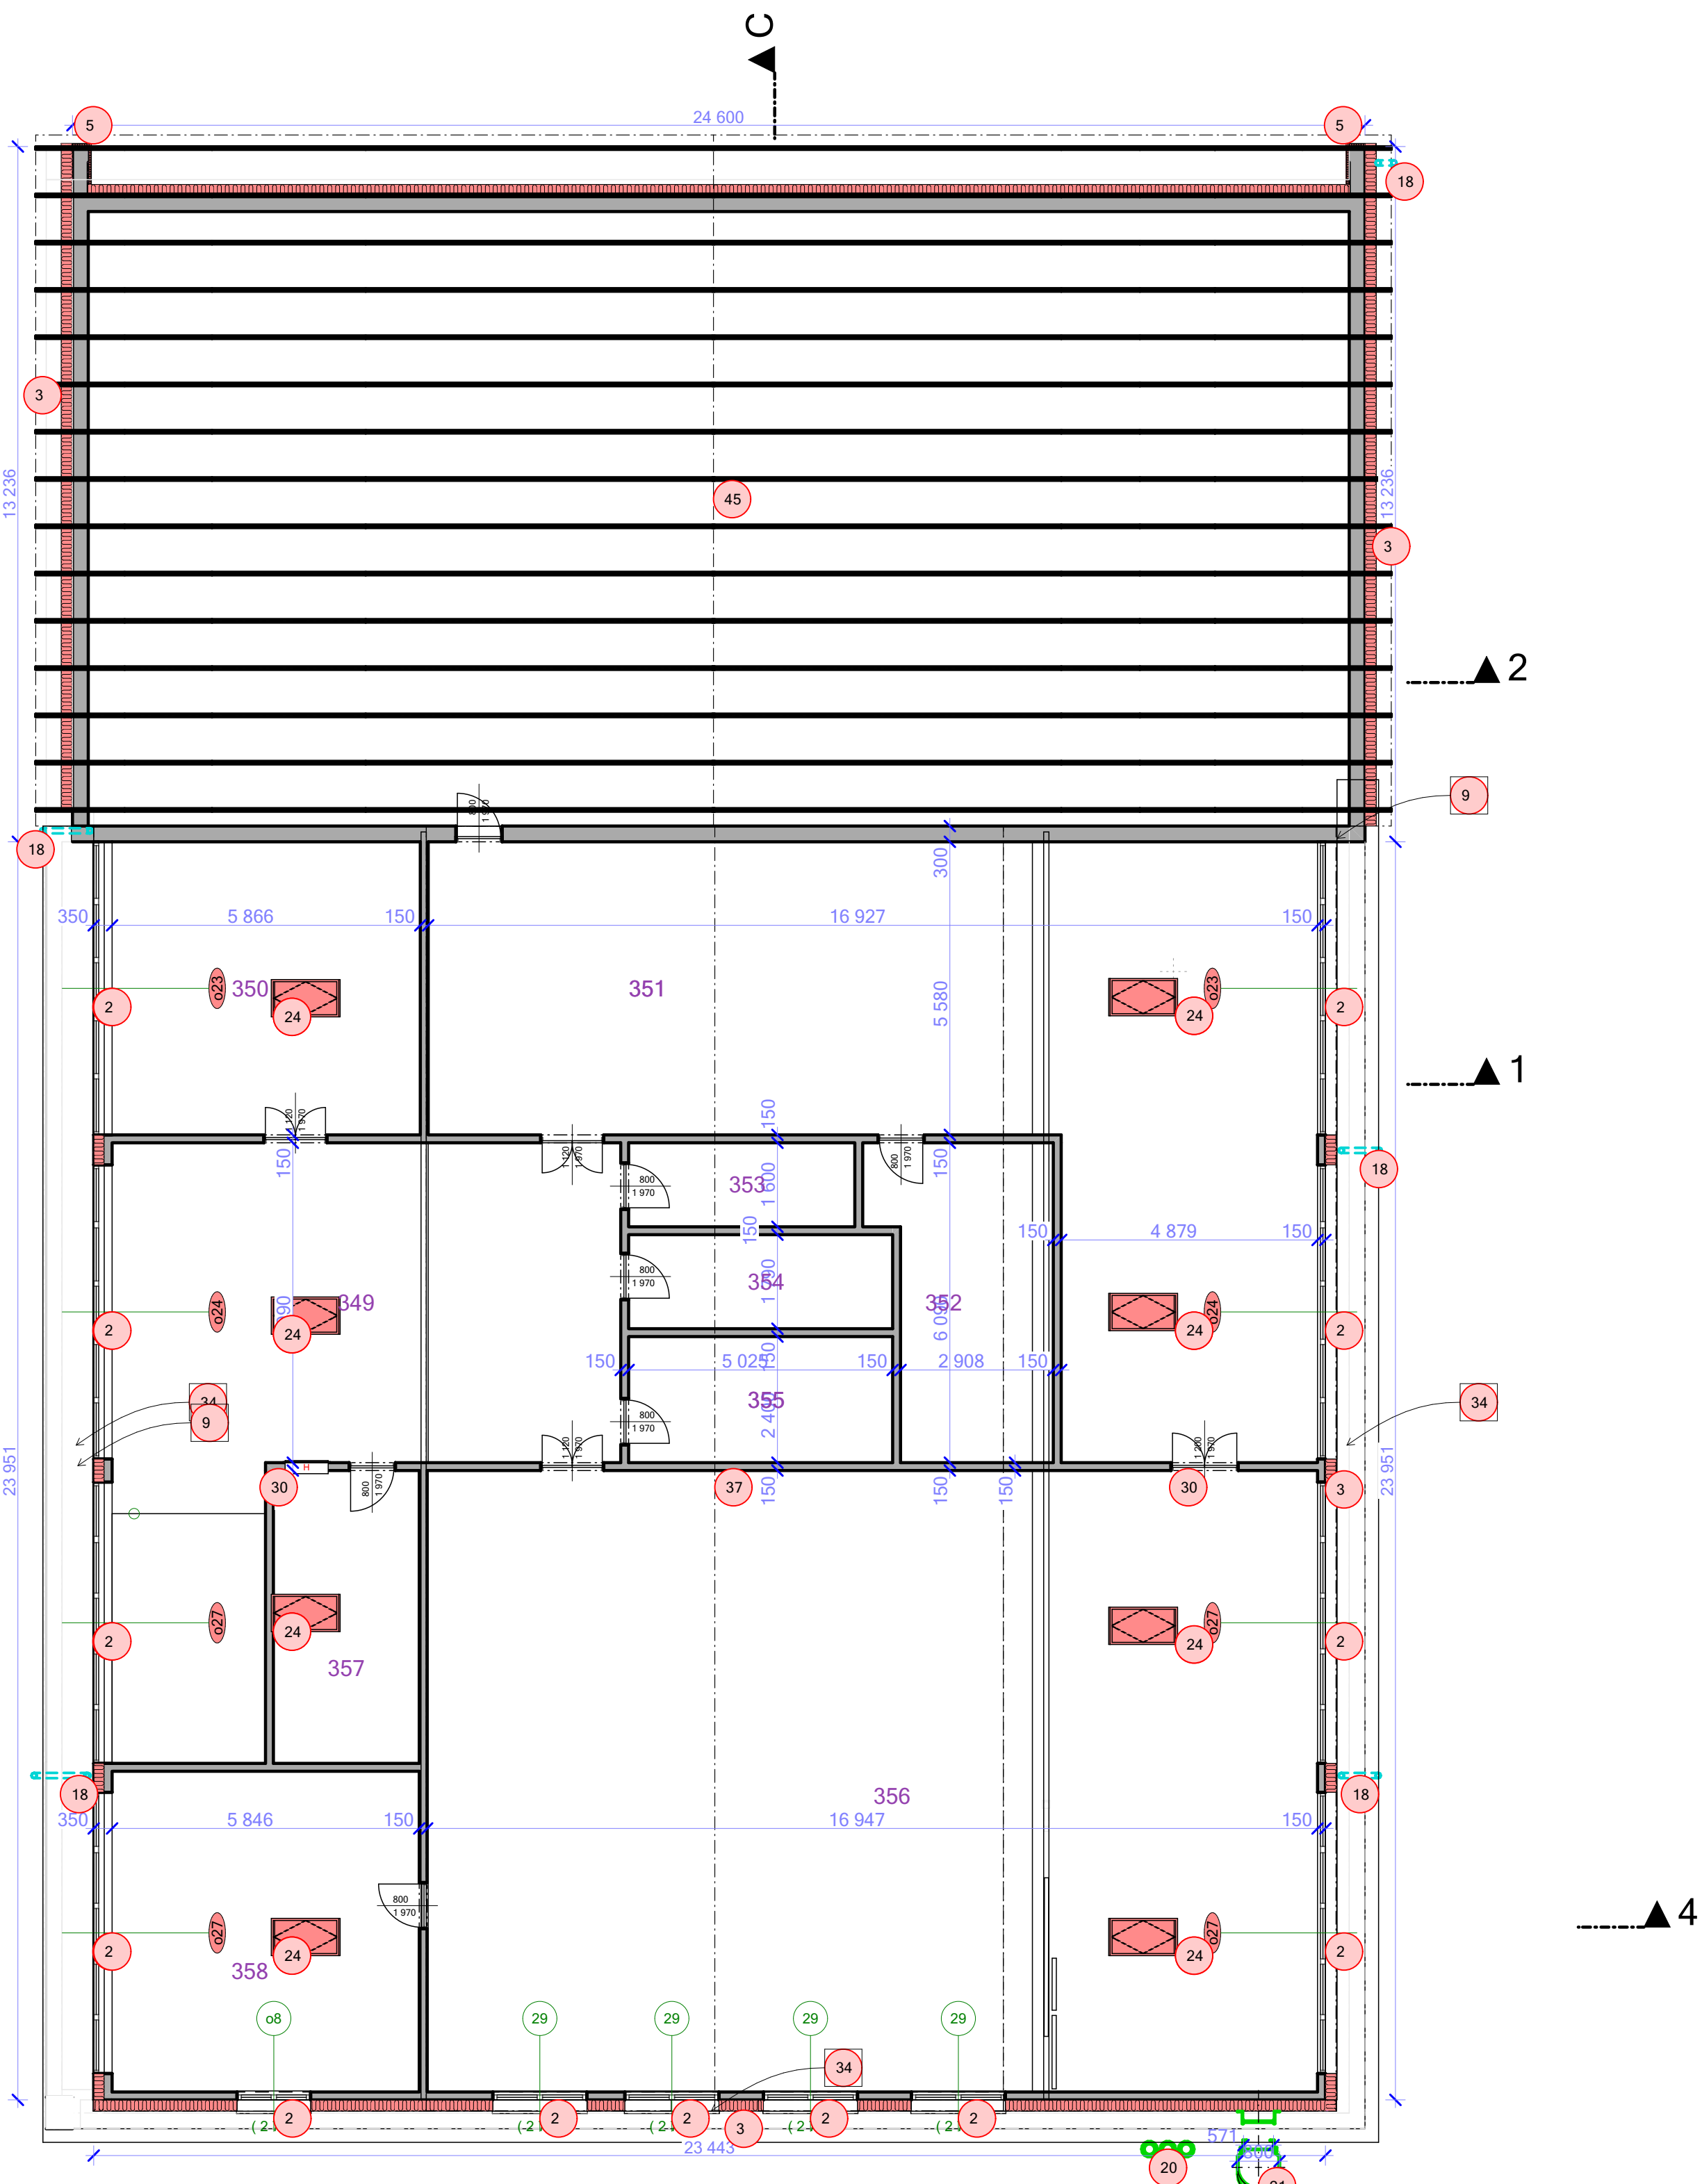

±0,000 = podlaha v spojovacej chodbe 1.NP

Zodpovedný projektant: Ing. arch. Pavol Škornár (SKA.1498.AA)

VYPRACOVÁVAL: Ing. Daniel Kolesár, Ing. Dávid Fellegli, Ing. Martina Čorbáková

HP: Ing. Daniel Kolesár

NÁZOV: **Rekonštrukcia internátu**

STAVEBNÍK: Stredná odborná škola polytechnická Jana Antonína Barfa, Štefániková 39., 059 21 Svät

OKRES: Poprad

OBEČ: Svät

PARC. ČÍS.: 12/7, 12/32, 12/39

KAT. ÚZEMIE: Svät

FORMA: A41x660 mm

ČÍSLO ZAKÁZKY: ČASŤ: ns nový stav

2024, 10

STUPEŇ PD: DSPRS

DÁTUM: 14. 4. 2025

MIERKA: 1:100

ČÍSLO VYKR.: ns.3

Pôdorys - 3.NP - nový stav