

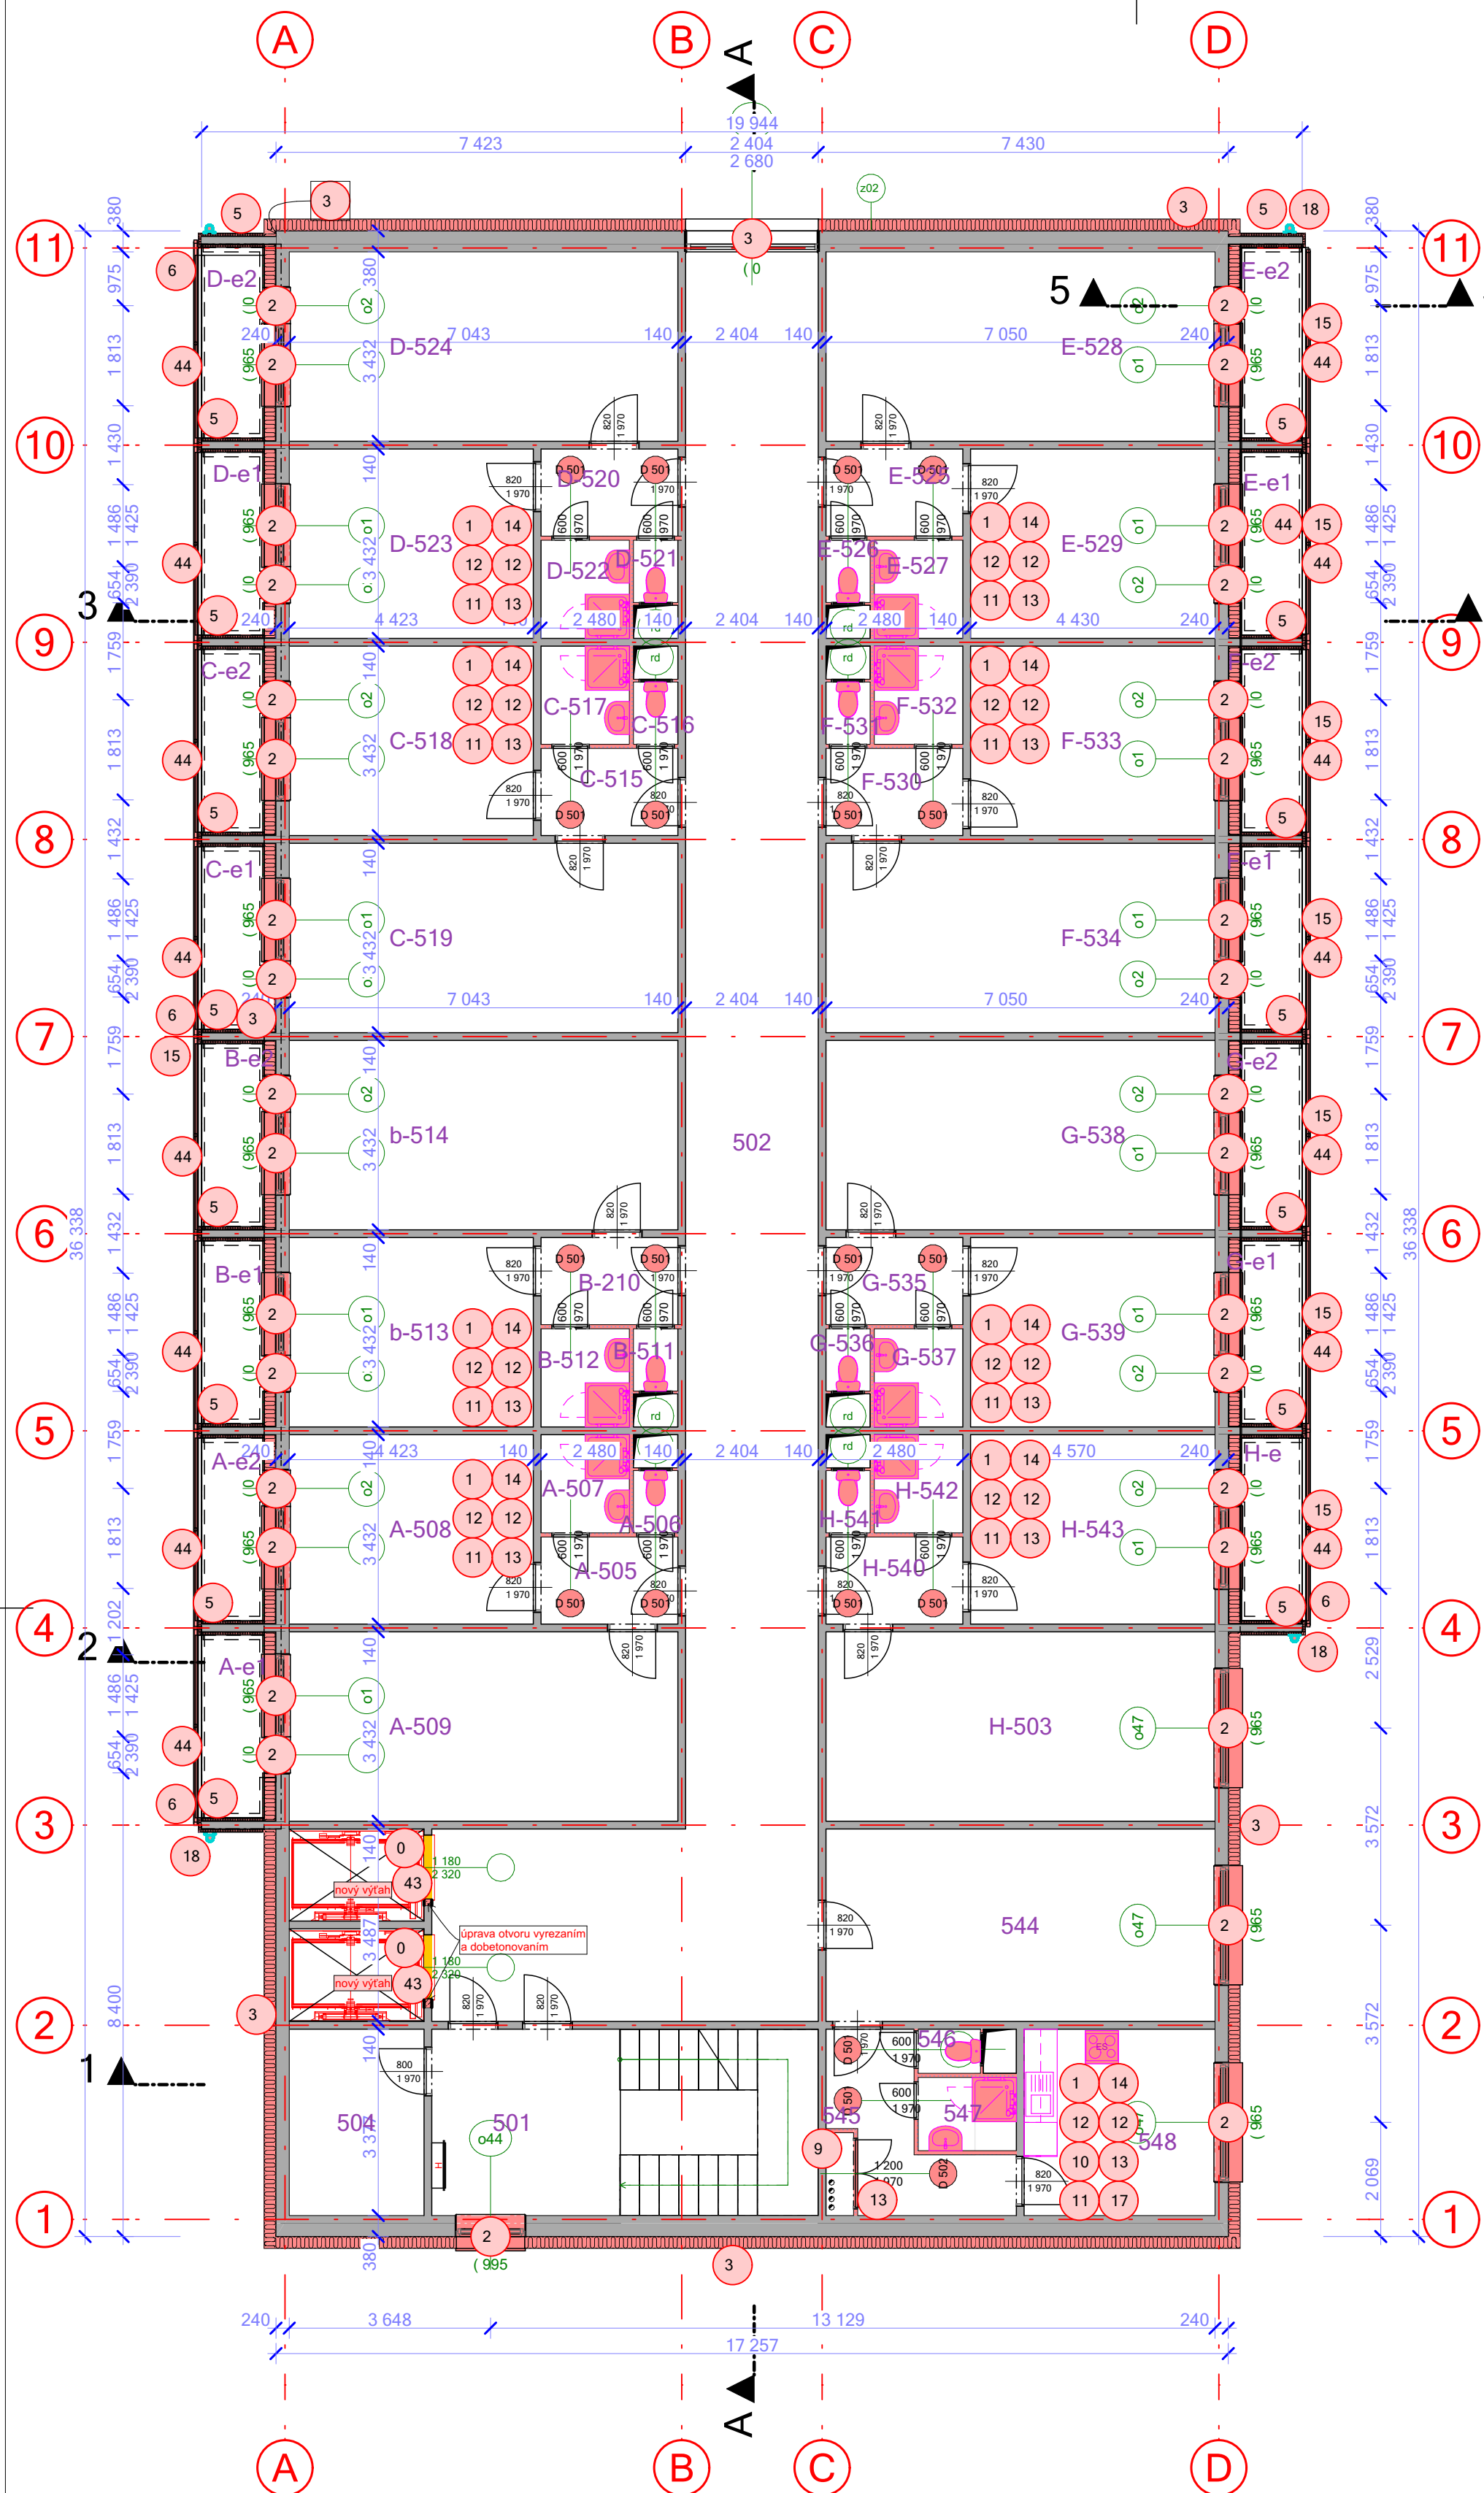


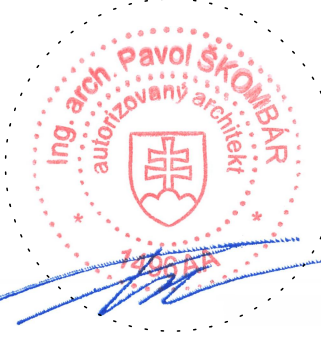

Legenda účelu miestnosti 05.NP - JS			
priestor	Č.	Názov miestnosti	Plocha (m2)
, interiér			
	501	Schodisko	9,84
	502	Chodba	93,11
	504	sklad	8,27
	544	izba	24,58
	548	izba	11,68
147,49 m²			
bunka A, interiér			
	A-505	predsieň	3,91
	A-506	wc	0,91
	A-507	kúpeľňa	2,85
	A-508	izba	15,91
	A-509	izba	24,90
48,48 m²			
bunka B, interiér			
	b-513	izba	15,91
	b-514	izba	24,90
	B-210	predsieň	3,91
	B-511	wc	0,91
	B-512	kúpeľňa	2,85
48,47 m²			
bunka C, interiér			
	C-515	predsieň	3,91
	C-516	wc	0,91
	C-517	kúpeľňa	2,85
	C-518	izba	15,91
	C-519	izba	24,90
48,48 m²			
bunka D, interiér			
	D-520	predsieň	3,91
	D-521	wc	0,91
	D-522	kúpeľňa	2,85
	D-523	izba	15,91
	D-524	izba	24,90
48,48 m²			
bunka E, interiér			
	E-525	predsieň	3,91
	E-526	wc	0,90
	E-527	wc	2,85
	E-528	izba	24,90
	E-529	izba	15,91
48,48 m²			
bunka F, interiér			
	F-530	predsieň	3,91
	F-531	wc	0,90
	F-532	kúpeľňa	2,85
	F-533	izba	15,91
	F-534	izba	24,90
48,48 m²			
bunka G, interiér			
	G-535	predsieň	3,91
	G-536	wc	0,90
	G-537	kúpeľňa	2,85
	G-538	izba	24,90
	G-539	izba	15,91
48,48 m²			
bunka H, interiér			
	H-503	Izba	24,19
	H-543	izba	15,91
40,10 m²			
prevádzkové miestnosti, interiér			
	545	chodba	6,52
	546	wc	0,90
	547	kúpeľňa	2,36
	H-540	predsieň	3,91
	H-541	wc	0,90
	H-542	kúpeľňa	2,85
17,46 m²			
544,39 m²			

- Nové dvere
- Nové okno
- zateplenie min. vatou
- zateplenie spodnej hrany
- tepelná izolácia obvodovej steny
- Nové zábradlie na balkóne
- zateplenie min. vatou
- Nové okno s bezpečnostným sklom s ext.
- zateplenie strechy
- vyplnenie medzery medzi atikou a nadstavbou pur penou
- nová kuchynská linka
- nový sprchový kút
- nová wc misa
- vyznačenie umakartových priečky za nové SDK
- nová podlaha balkónov - gresová dlažba na terče
- nové umývadlo
- nový elektrický sporák
- zateplenie cely balkónov
- spádovanie strechy nad 12 NP
- nový elektrický sporák
- nový okapový chodník
- nový okapový systém (žľab, kotlík, kolená, zvody)
- nová strecha nad spojovaciu chodbou
- nové komíny + vyspravenie prestupov po starých komínoch
- nový rebrík
- nový rebrík 2
- vonkajšia bezbarierová rampa
- nové strešné okno
- nové murivo atiky z porobetónových tvárnic
- nový transparentný portál medzi spojovaciu chodbou a telocvičňou
- oplechovanie atiky
- zateplenie sokla extrudovaným polystyrénom hr 50 skladba z05
- zateplenie sokla extrudovaným polystyrénom hr 50 skladba z01
- nová tepelne izolovaná strecha nad prístavbou
- nová strecha
- nová atiková konštrukcia na expanziu pár
- nové oplechovanie
- ukončenie strechy
- nové spádovanie balkóna
- nový strešný plášť nad prístavbou
- nenasiakava tepelná izolácia na stene ustupného podlažia
- zateplenie spodnej hrany dosky
- nové plastové dvere exteriérové
- nová strecha nad spojovačkou
- L lišta na natavenie ľadu
- domurovanie steny
- okapový nos loggie
- nový strešný plášť nad telocvičňou
- zateplenie spodnej hrany dosky podlažia
- nové uzatvorenie štítu
- ukončenie strechy
- nové fotovoltické panely
- nenasiakava tepelná izolácia lodžie výšky 200 mm nad doskou
- ukončovaci profil striešky nad lodžiou
- nenasiakava na balkóne
- nové práčky
- nové výtahy
- nový strešný plášť
- zateplenie dosky zosponu skladba z03
- nová podlaha balkónov - gresová dlažba na terče
- zateplenie stropu telocvične
- nová atika na streche prepojujacej chodby
- nové základy - železobetón hr 40 cm spodný okraj kari 100/100/10
- spádovanie striešky lodžii
- oplechovanie atiky internátu
- náter oceľových stĺpov základná + dvojvrstevná vrchná (striežkaním), minimálna hrúbka 160 µm
- nová podlaha balkónov - gresová dlažba na terče
- búdky pre dažďovníkov trojkomorová
- búdky pre vtákov
- búdky pre netopiere dvojkomorová do zateplenia
- búdky pre netopiere jednokomorová do zateplenia
- oplotenie tepelných čerpadiel v. 2m, pletivové oplotenie pozinkované+poplastované, oceľ stĺpiky zabetonované do výkopu , podhrabové dosky, bránička, celková dĺžka 27bm
- oplotenie pozemku v. 1,5m, pletivové oplotenie pozinkované+poplastované, oceľ stĺpiky zabetonované do výkopu , podhrabové dosky, 2krídlová brána, celková dĺžka
- lôžko lomový kameň fr.32/63 hĺbka 400mm. + betónové bloky hladké

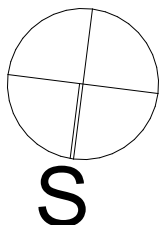

±0,000 = podlaha v spojovacej chodbe 1.NP

Zodpovedný projektant:
Ing. arch. Pavol Škombár
(SKA 1496 AA)

VYPRACOVALI:
Ing. Daniel Kolesár,
Ing. Dávid Fellegi,
Ing. Martina
Čorbová

HIP:
Ing. Daniel Kolesár

NAZOV
STAVBY:

STAVEBNÍK: Stredná odborná škola polytechnická Jana Antonína Batu, Štefániková 39, , 059 21 Svit

OKRES: Poprad

OBEČ: Svit

PARC. ČÍSL.: 12/7, 12/32, 12/39

KAT. ÚZEMIE:Svit

FORMÁT: A4 210x297 mm

OBSAH: Pôdorys - 5.NP až 11.NP - nový stav

ČÍSLO ZÁKAZY: 2024_10

ČASŤ: ns nový stav

STUPEŇ PD: DSPRS

DÁTUM: 14. 4. 2025

MIERKA: 1:100

ČÍSLO VYKR: ns.5