
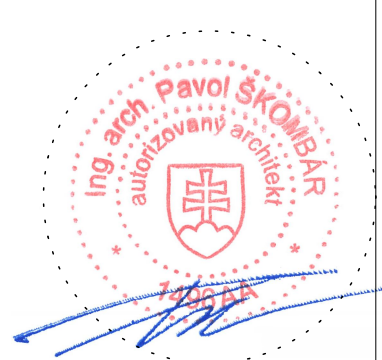
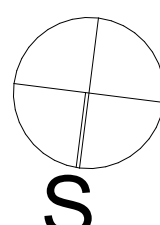


2	Nové dvere
2	Nové okno
3	zateplenie min. vatou
4	zateplenie spodnej hrany
5	tepelná izolácia obvodovej steny
5	Nové zábradlie na balkóne
6	zateplenie min. vatou
7	Nové okno s bezpečnostným sklom s ext.
8	zateplenie strechy
9	vyplnenie medzery medzi atikou a nadstavbou pur penou
9	nová kuchynská linka
10	nový sprchový kút
11	nová wc misa
12	vymenárnenie umiarkované pričky za nové SDK
13	nová podlaha balkónov - gresová dlažba na terče
14	nové umývadlo
15	nový elektrický sporák
15	zateplenie čella balkónov
16	snaďovanie strechy nad 12 NP
17	nový elektrický sporák
18	nový okapový chodník
18	nový okapový systém (žlab,kotlík, kolena, zvody)
19	nová strecha nad spojovaciu chodbou
20	nové komíny + vyspravenie prestupov po starých komínoch
21	nový rebrik
22	nový rebrik 2
23	vonkajšia bezbariérová rampa
24	nové strešné okno
25	nové murov. atiky z porobetonových tvárnic
26	nový transparentný portál medzi spojovaciu chodbou a telocvičňou
27	oplechovanie atiky
28	zateplenie sokla extrudovaným polystyrénom hr 50 skladba z05
29	zateplenie sokla extrudovaným polystyrénom hr 50 skladba z01
30	nová tepelné izolovaná strecha nad prístavbou
31	nová strecha
33	nová atiková konštrukcia na expanziu pár
34	nové oplechovanie
35	ukončenie strechy
36	nové spaďovanie balkóna
37	nový strešný plášť nad prístavbou
38	nenasiakava tepelná izolácia na stene ústúpeného podlažia
39	zateplenie spodnej hrany dosky
40	nové plastové dvere exteriérove
41	nová strecha nad spojovaciu
42	L lišta na natavenie Hl
43	domurovanie steny
44	okapový nos loggie
45	nový strešný plášť nad telocvičňou
46	zateplenie spodnej hrany dosky podlažiu
47	nové uzatvorenie štítu
48	ukončenie strechy
49	nové fotovoltické panely
50	nenasiakava tepelná izolácia lodžie výšky 200 mm nad doskou
51	ukončovací profil strešný nad lodžiou
52	nenasiakava na balkóne
53	nové práčky
54	nové vŕtaly
55	nový strešný plášť
56	zateplenie dosky zosopdu skladba z03
57	nová podlaha balkónov - gresová dlažba na terče
58	zateplenie stropu telocvične
59	nová atika na streche prepojovacej chodby
60	nové základy - zelezobetón hr 40 cm spodný okraj kari 100/100/100
61	spaďovanie strešnej lodžie
62	oplechovanie atiky internú
63	náter oceľových strop základná + dvojzložková vrchná (striekaním), minimálna hrúbka 160 µm
64	nová podlaha balkónov - gresová dlažba na terče
65	budky pre dažďovúvok trojkomorová
66	budky pre rátkov
67	budky pre netopiere dvojkomorová do zateplenia
68	budky pre netopiere jednokomorová do zateplenia
69	oplenie tepelných čerpadel v 2m, pletivové oplenie pozinkované+poplastované, oceľ
	stĺpky zabetónované do výkopu , podhrabové dosky, bránica, celkova dĺžka 27cm
70	oplenie pozemku v 1,5m, pletivové oplenie pozinkované+poplastované, oceľ stĺpky
	zabetónované do výkopu , podhrabové dosky, 2kridlová bránica, celková dĺžka
71	lôžko lomový kameň fr.32/63 hĺbka 400mm, + betónové bloky hladké

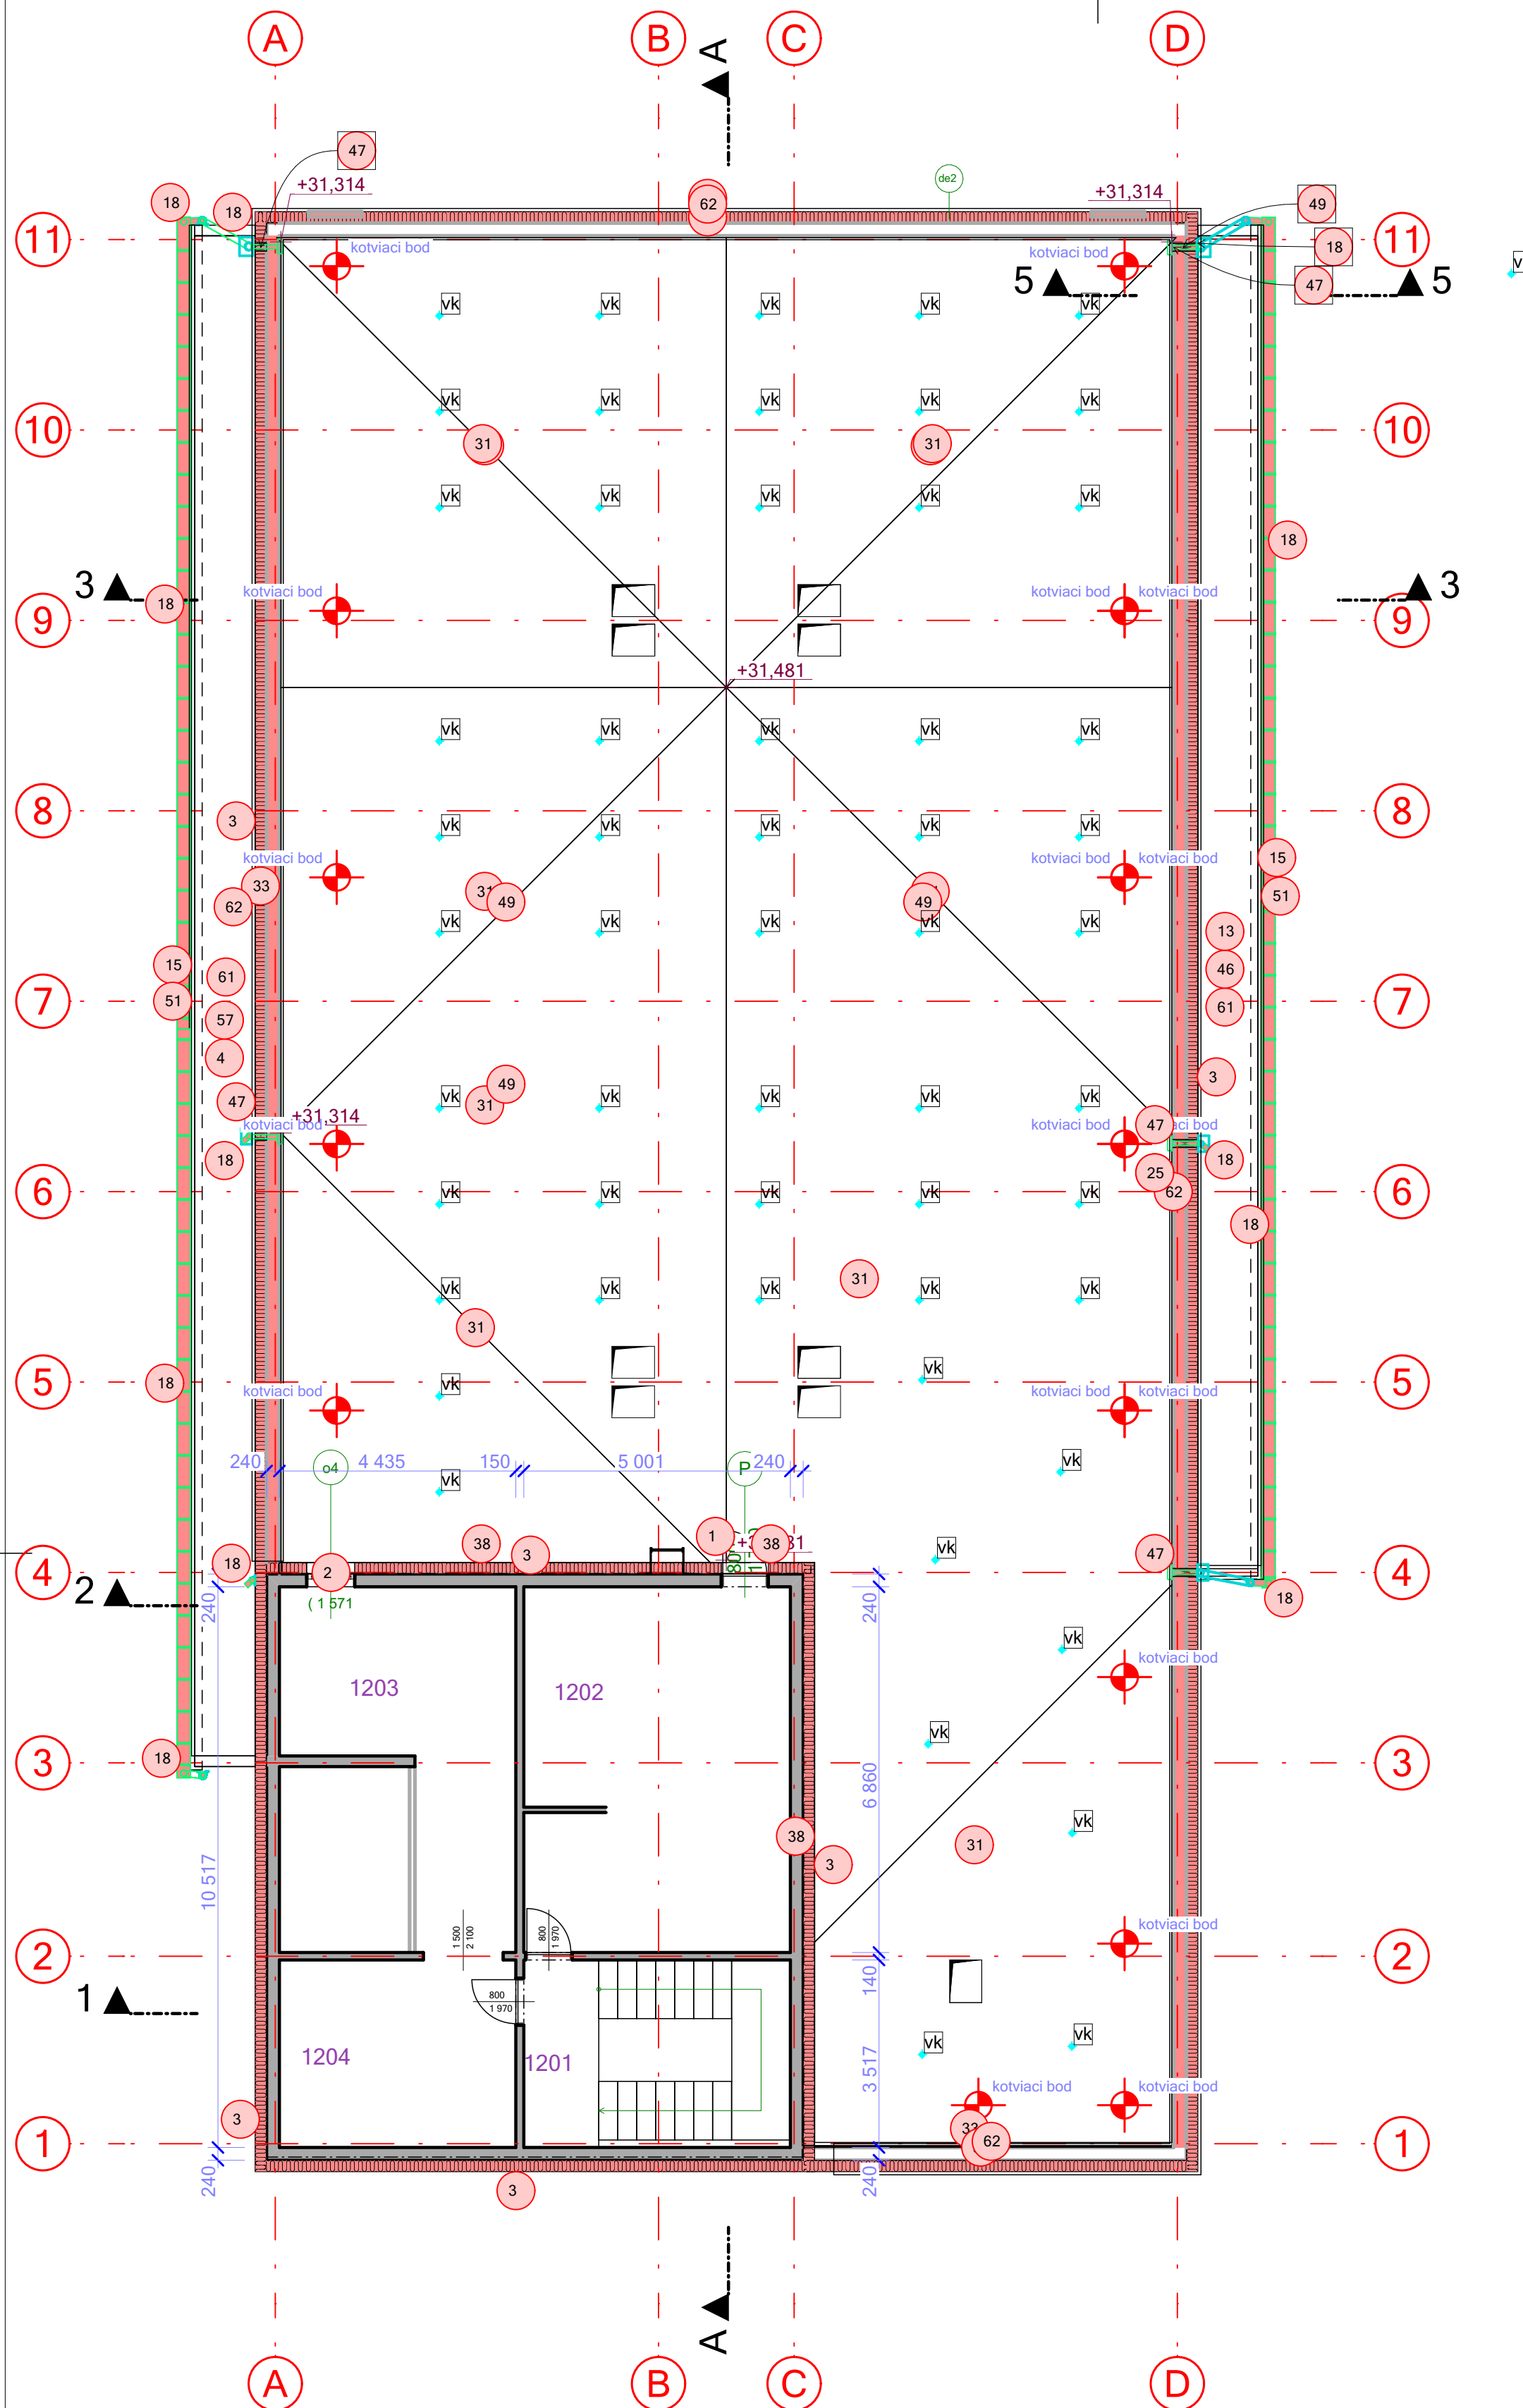

+0,000 = podlaha v spojovacej chodbe 1.NP				
Zodpovedný projektant: Ing. arch. Pavol Škombár (SKA 1496 AA)		VYPRACOVALI: Ing. Daniel Kolesár, Ing. Dávid Fellegi, Ing. Martina Čorbová		HIP: Ing. Daniel Kolesár
NÁZOV Rekonštrukcia internátu			ČÍSLO ZÁKAZKY: 2024_10	ČASŤ: ns nový stav
STAVBY:			STUPEŇ PD: DSPRS	
STAVEBNÍK: Stredná odborná škola polytechnická Jana Antonína Baťu, Štefániková 39 , 059 21 Svit			DÁTUM: 14. 4. 2025	
OKRES: Poprad		OBEC: Svit	PARC. ČÍSL.: 12/7, 12/32, 12/39	
KAT. ÚZEMIE:Svit		FORMÁT:20x594 mm	MIERKA: 1:100	
OBSAH:			ČÍSL. VYKR.:	
Pôdorys - 12.NP - nový stav			ns.6	