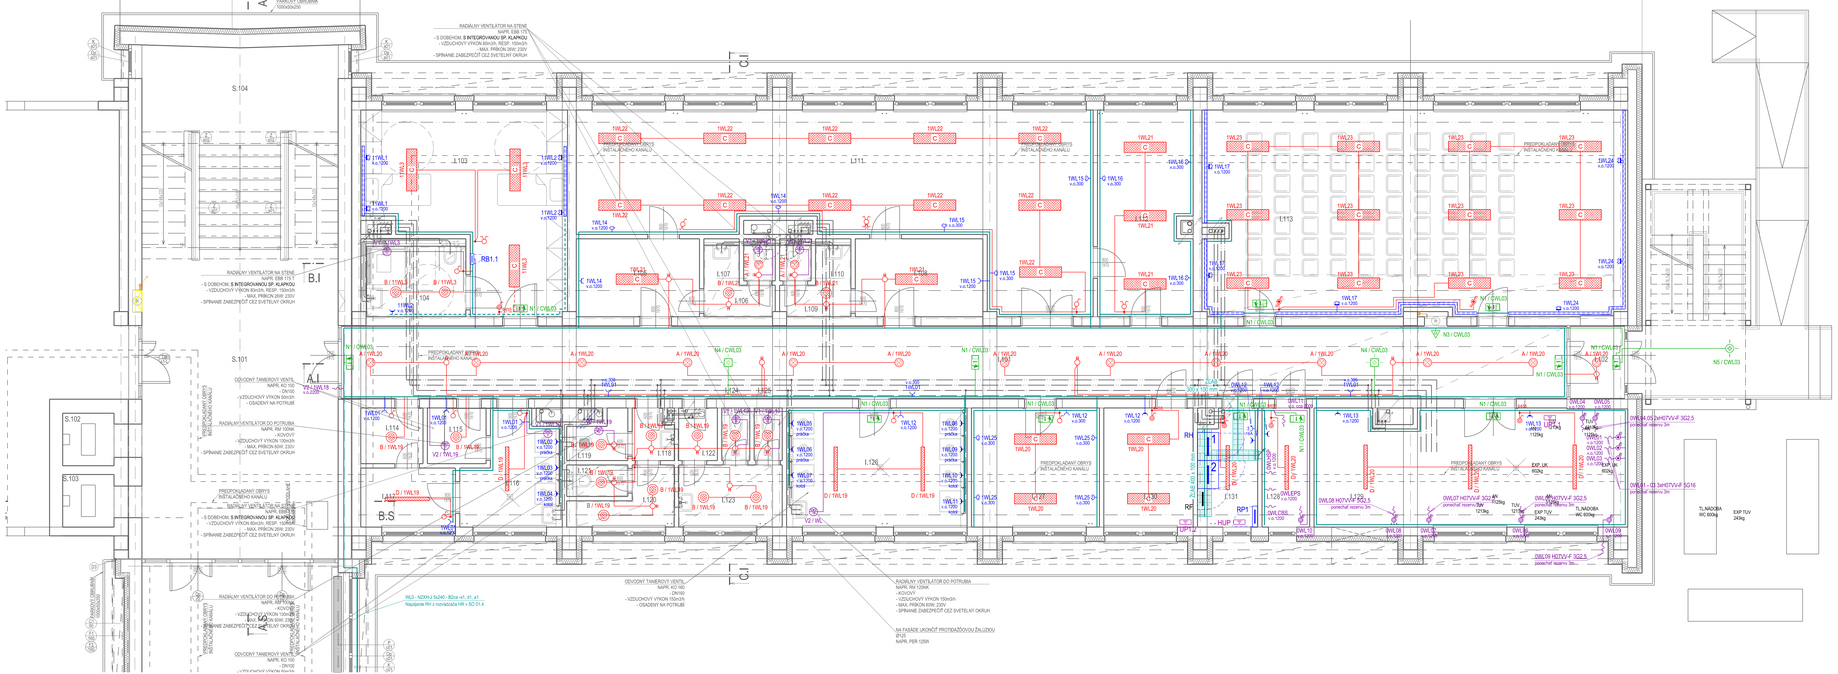
S.104
S.101
S.102
S.103
B.I
A.I
B.S
L.103
L.104
L.107
L.106
L.109
L.110
L.111
L.112
L.113
L.114
L.115
L.116
L.117
L.118
L.119
L.120
L.122
L.123
L.126
L.128
L.129
L.130
L.131
RB.1
RP.1
