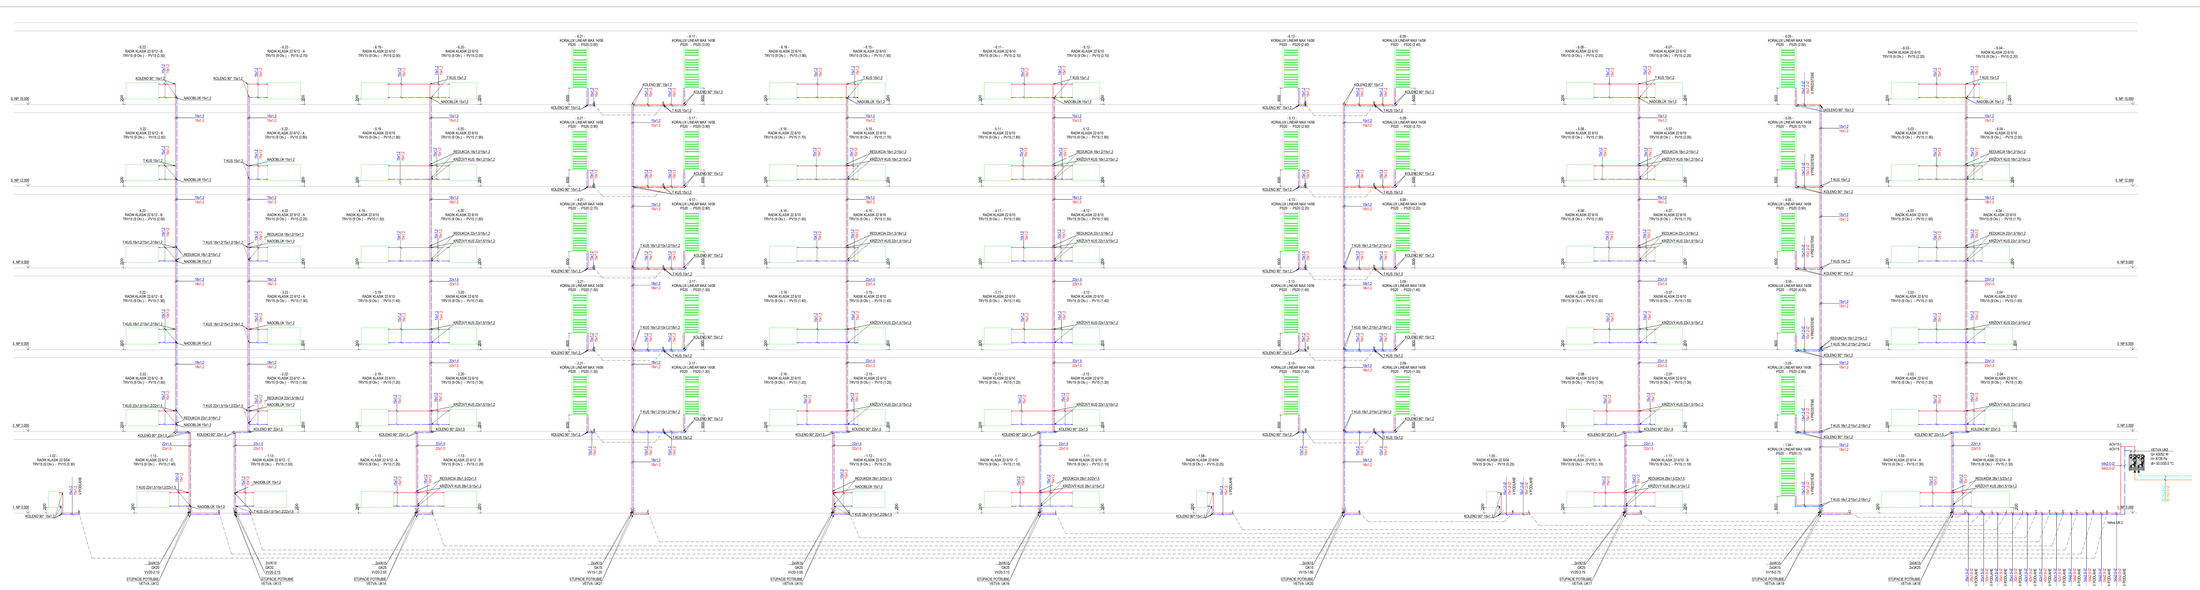

LEGENDA ZNAČENIA


LEGENDA ZNAČENIA VYKUROVACIEHO TELESA



KOTVENIE STÚPACIEHO POTRUBIA VEDENÉHO PRI STENE POHĽAD Z HORA

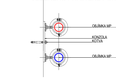

MAX. VZDIALENOSTI PODPOR OCEĽOVÉHO POTRUBIA

MINIMÁLNA HRÚBKA STENY MC, OCEĽOVÉ REDUKČNÝ VENTIL A TEPELNÝ VENTIL		
VNÚTORNÝ PRIEMER POTRUBIA		MINIMÁLNA HRÚBKA OCEĽOVÉ A KOZOVÉHO PE
	[mm]	[mm]
15 až 20	2,6	2,0
25 až 32	3,2	2,0
40 až 50	3,6	2,0
nad 50	4,0	rovnaká hrúbka ako vnútorný priemer potrubia

POZNÁMKY

1. VYKUROVACIE TELESÁ SÚ DIMENZOVANÉ NA TEPLOTNÝ SPÁD 90/35 °C
8. DODAVATEĽ STAVBY JE PRED VYPRACOVANÍM DIELENSKEJ PONUKY NA STAVBU, RESP. ZHOTOVENÍM STAVBY PRAC POVINNÝ PREŠTUDOVAŤ PROJEKTOVÚ DOKUMENTÁCIU V PRÍPADE ZISTENIA NEDOVOĽNOSTI ČASTI NA UPOZORNIŤ PROJEKTANTA.
9. PRI ZMENÁCH NA STAVBE JE NUTNÉ ZMENY PREDCHÁDZAJÚCE PLATNÉ VYHLÁŠKY A STN
10. PRI ČERPACOM PRACOVISKU DODRŽIAVAŤ PRÍSLUŠNÉ NORMY
11. **NAVRHNUTÉ ZARIADENIA A ARMATÚRY JE MOŽNÉ NAHRADIŤ VYROBKAMI INÝCH DODÁVATEĽOV, AK SPĹŇA POŽADOVANÉ PARAMETRE**
12. **VŠEOBECNÉ V PROJEKTE.**

VZOROVÉ NAPOJENIE VT PRI JEDNODUCHOM NAPOJENÍ M 1:25

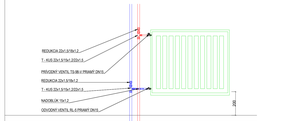

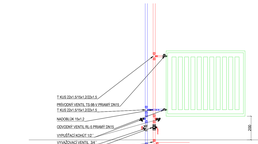

VZOROVÉ NAPOJENIE VT PRI KRÍŽOVOM VYHOTOVENÍ M 1:25

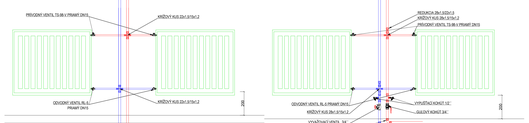

PROJEKT / REKONŠTRUKCIA INTERNÁTU
SO - 01 / REKONŠTRUKCIA INTERNÁTU
OBSAH VÝKRESU / **ROZVINUTÝ REZ VETVA UK 2**
VYKRES Č. / **09** MIERKA / **1:50** FORMÁT / **10 x A4, 594 x 1680 mm**
PROFESIA / **VYKUROVANIE** STUPEŇ / **DRS** DÁTUM / **12/2023**
ŠKÁLA ČÍSLO 1 2 3 4 5 6 7 8 9 10
STUPŇOVITÝ PROJEKTANT / Ing. MARIÁN KUŠNÍK, PhD.
AUTOR KNIHY / Ing. VLADIMÍR HRUBJAK
VYPRACOVAL / Ing. VLADIMÍR HRUBJAK
PEČIATKA /

CON Design s.r.o., Štúrovská, Ružinov, 82, 040 01 Košice
+421 907 995 714 kusnik@consdesign.sk www.consdesign.sk

TENTO VÝKRES JE ORIGINÁL, AKÉKOĽVEK ĎALŠIE ROZMNOŽOVANIE ALEBO ROZŠIRENIE TOHTO DOKUMENTU JE BEZ SÚHLASU AUTORA NEPRÍPUSTNÉ. (§ 35 ods.2) zákon č. 185/2015 Z.z.