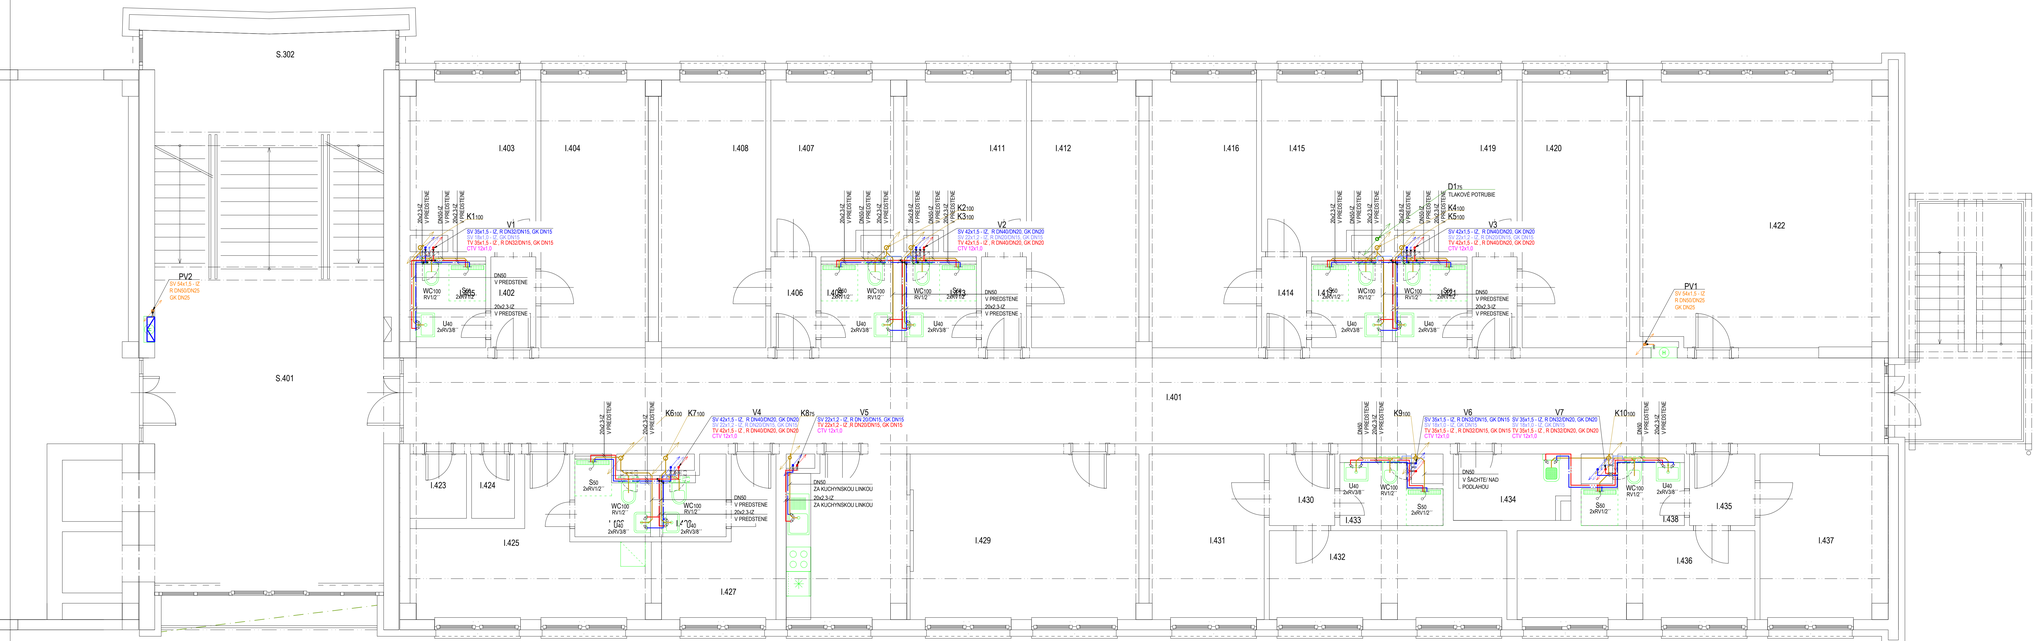

LEGENDA MIESTNOSTÍ 4.NP - INTERNÁT

OZN.	POPIS MIESTNOSTÍ	PLOCHA m2
I.401	CHODBA	76.25
I.402	ZÁDVERIE VÝŤAHY	2.45
I.403	IZBA	12.30
I.404	IZBA	17.15
I.405	HYGIENA	3.76
I.406	ZÁDVERIE VÝŤAHY	2.45
I.407	IZBA	12.08
I.408	IZBA	17.15
I.409	HYGIENA	3.57
I.410	ZÁDVERIE VÝŤAHY	2.45
I.411	IZBA	12.08
I.412	IZBA	17.15
I.413	HYGIENA	3.57
I.414	ZÁDVERIE VÝŤAHY	2.45
I.415	IZBA	12.08
I.416	IZBA	17.15
I.417	HYGIENA	3.57
I.418	ZÁDVERIE VÝŤAHY	2.45
I.419	IZBA	12.08
I.420	IZBA	17.15
I.421	HYGIENA	3.57
I.422	ŠTUDOVŇA	39.50
I.423	SKLAD	2.17
I.424	SKLAD	1.65
I.425	IZOLAČKA	14.37
I.426	HYGIENA	3.13
I.427	IZBA - VYCHOVÁVATEĽ	7.67
I.428	HYGIENA	2.72
I.429	KUCHYNKA - SPOLOČENSKÁ MIESTNOSŤ	34.35
I.430	ZÁDVERIE VÝŤAHY	2.80
I.431	IZBA	11.37
I.432	IZBA	12.48
I.433	HYGIENA	3.65
I.434	UPRATOVACIA KOMORA	4.67
I.435	ZÁDVERIE VÝŤAHY	2.80
I.436	IZBA	12.48
I.437	IZBA	12.48
I.438	HYGIENA	3.66
	SPOLU	424.85

DIMENZIE POTRUBÍ

OCEĽOVÉ POTRUBIE		PLASTHLINKOVÉ POTRUBIE	
d	DN	d	DN
15x1.0	13	16x2.0	12
18x1.0	15	20x2.0	15
22x1.2	20	25x2.8	20
28x1.5	25	32x3.0	25
35x1.5	32	40x3.5	32
42x1.5	40	50x4.0	40
54x1.5	50	63x4.5	50
64x2.0	60		

LEGENDA ZNAČENIA

- STUPANIE / KLESANIE POTRUBIA NA ÚROVNI PODLAŽE
- STUPANIE A KLESANIE POTRUBIA MEDZI PODLAŽAMI
- 20x2.3-IZ V PREDSTENE — DIMENZIA POTRUBIA (VONKAJŠÍ PRIEMER x HRÚBKA STENY) - IZOLOVANÉ MIESTO VEDENIA POTRUBIA
- GK DNx — GUĽOVÝ KOHÚT DIMENZIA x
- K1 100 — OZNAČENIE STUPAČOVÉHO KANALIZAČNÉHO POTRUBIA Z ODHLUČNENÉHO PP SYSTÉMU, napr. Wavin Sitech
  - OZNAČENIE KANALIZAČNÉHO POTRUBIA
  - DIMENZIA POTRUBIA (DN)
  - 500mm NAD STRECHOU ZNOTOVITÝ ODVETRANIE CEZ HL810
  - 1000mm NAD ÚROVŇOU 1.NP OSADIŤ ČISTIACI KUS
- V7 — OZNAČENIE VODOVODNÉHO OCEĽOVÉHO STUPAČOVÉHO POTRUBIA
  - SV 28x1.2 - IZ — POTRUBIE STUDENEJ VODY PITNEJ
  - SV 18x1.2 - IZ — POTRUBIE STUDENEJ VODY DAŽĎOVEJ
  - TV 28x1.2 - IZ — POTRUBIE TEPLEJ VODY
  - CTV 12x1.0 — POTRUBIE CIRKULÁCIE TEPLEJ VODY

LEGENDA ZARIAĎOVACÍCH PREMEDETOV

U KOPLIEROVÉ UMÝVADLO BIELE
+ STOJANČEKOVÁ JEDNOPÁKOVÁ, JEDNOOTVOROVÁ BATÉRIA S PEVNÝM VÝTOKOVÝM RAMIENKOM FLEXI PRIPOJENIE HADIČKY,Zn ROHOVÝ VENTIL 3/8´´, UMÝVADLOVÁ ZÁPACHOVÁ UZÁVIERKA S UMÝVADLOVOU VÝPUSŤOU CLICK-CLACK

UI KOPLIEROVÉ UMÝVADLO BIELE BEZBARIÉROVÉ,
+ STOJANČEKOVÁ JEDNOPÁKOVÁ, JEDNOOTVOROVÁ BATÉRIA S PEVNÝM VÝTOKOVÝM RAMIENKOM FLEXI PRIPOJENIE HADIČKY,Zn ROHOVÝ VENTIL 3/8´´, UMÝVADLOVÁ ZÁPACHOVÁ UZÁVIERKA S UMÝVADLOVOU VÝPUSŤOU CLICK-CLACK

WC MONTÁŽNY PODOMIETKOVÝ PRVOK PRE ZAVESENIE WC S PODOMIETKOVOU NÁDRŽKOU
- ZÁVESNÝ KLOZET S HLBOKÝM SPLACHOVANÍM
- ROH