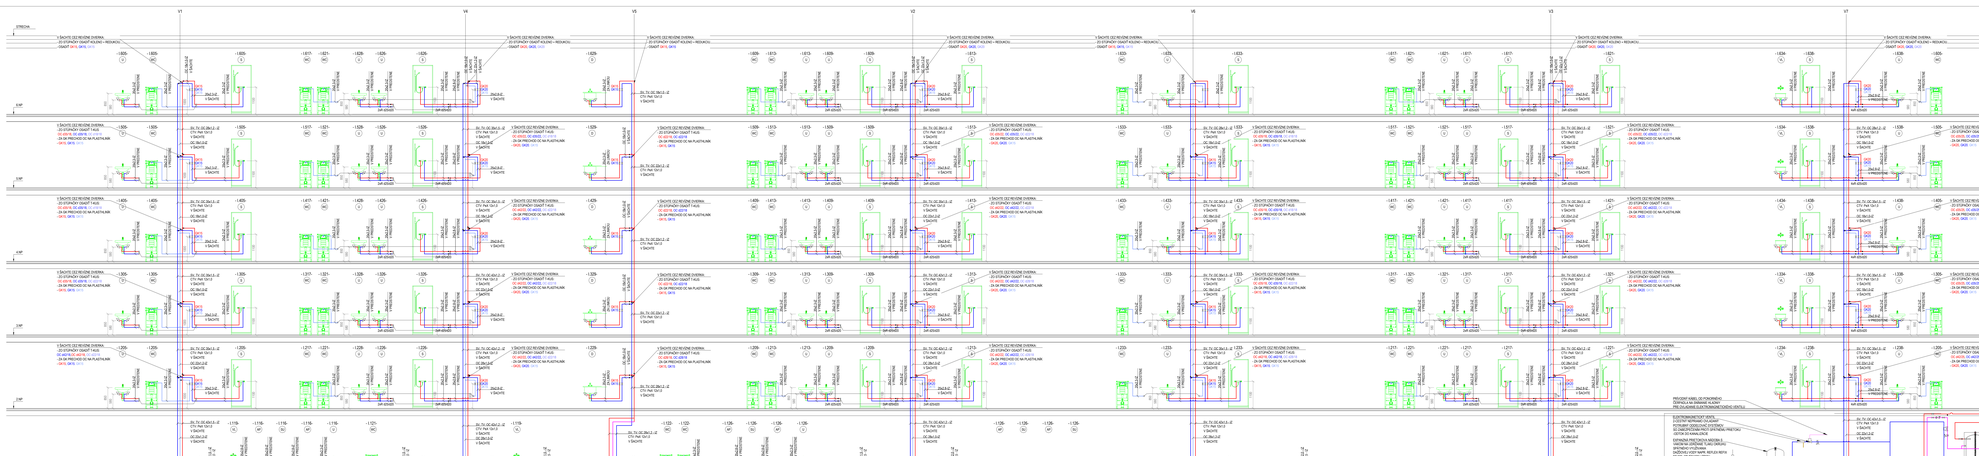

LEGENDA ZAŘÍZOVACÍCH PŘEDMĚTŮ

1/ KOPLEXNÍ ORTHOFLEX BB2
- VYTÁHNOUTÁ ZÁSUVKA, JEDNOSTYPOVÁ BATERIA S POVRATNÝM VÝTOKOVÝM RAMÉNKEM - FLEXI PRIPOJENÍ HADIČKY ZA ROHOVÝ VENTIL
- 2/1 - ORTHOFLEX, ZÁPUSKOVÁ BATERIE S ZÁPAHOVOU VÝPUSTÍ S ÚSK CLICK

2/ KOPLEXNÍ ORTHOFLEX BB2 BEZBARIÉROVÉ,
- V STUHAŇOVÁ JEDNOTYPOVÁ, JEDNOSTYPOVÁ BATERIA S POVRATNÝM VÝTOKOVÝM RAMÉNKEM - FLEXI PRIPOJENÍ HADIČKY ZA ROHOVÝ VENTIL
- 2/1 - ORTHOFLEX, ZÁPUSKOVÁ BATERIE S ZÁPAHOVOU VÝPUSTÍ S ÚSK CLICK

WC - ZÁVĚSNÁ KERAMICKÁ MISA BEZ BARIÉRY, WC S POSUNUTÝM VÝVODEM
- DRÁŽEK KLOŠETU IN-NEXTIME BRILLIANT
- ROHOVÝ VENTIL PRE WC 1/2" - PRIPOJOVACIE KOLENO 270 HO 10 MM

WC - MONOŠPÓN PODVIAČNY PRUH PRE ZÁVESNÉ WC S POSUNUTÝM VÝVODOM
- BEZBARIÉROVÝ PRE POSTIHNUTÝ A ŽENSKÁ
- ROHOVÝ VENTIL PRE WC 1/2" - PRIPOJOVACIE KOLENO 270 HO 10 MM

S - SPRCHOVÝ KOUT
- SPRCHOVÝ ŽLAB S ALNOVOU A RUČNÍMI SPRCHAMI VÝRTNÉ SPRCHOVÁ BATÉRIE, PRIPOJENIE G 1/2"
- SPRCHOVÝ ŽLAB S NÁBOJEM 1000,0 - VÝŠOŠP NEBO SPOJKA A NASTAVITEĽSKÉ NOHY

S - SPRCHOVÝ KOUT PRE MEBLIKATU
- SPRCHOVÝ SYSTÉM S ALNOVOU A RUČNÍMI SPRCHAMI VÝRTNÉ SPRCHOVÁ BATÉRIE, PRIPOJENIE G 1/2"
- SPRCHOVÝ ŽLAB ZTAŽENÝ,DO 1000,0 - VÝŠOŠP NEBO SPOJKA A NASTAVITEĽSKÉ NOHY
- SPRCHOVÁ ZÁSTENA

B - KLOPNÁ VANA S ALNOVOU VANIČKOU A ODKAPÁVKY
- VANA MAX.DROVNÁ,1.50*1.00MAX.ŠÍRKA 1.00 - ŠÍRKA 1.50 - VÝŠK