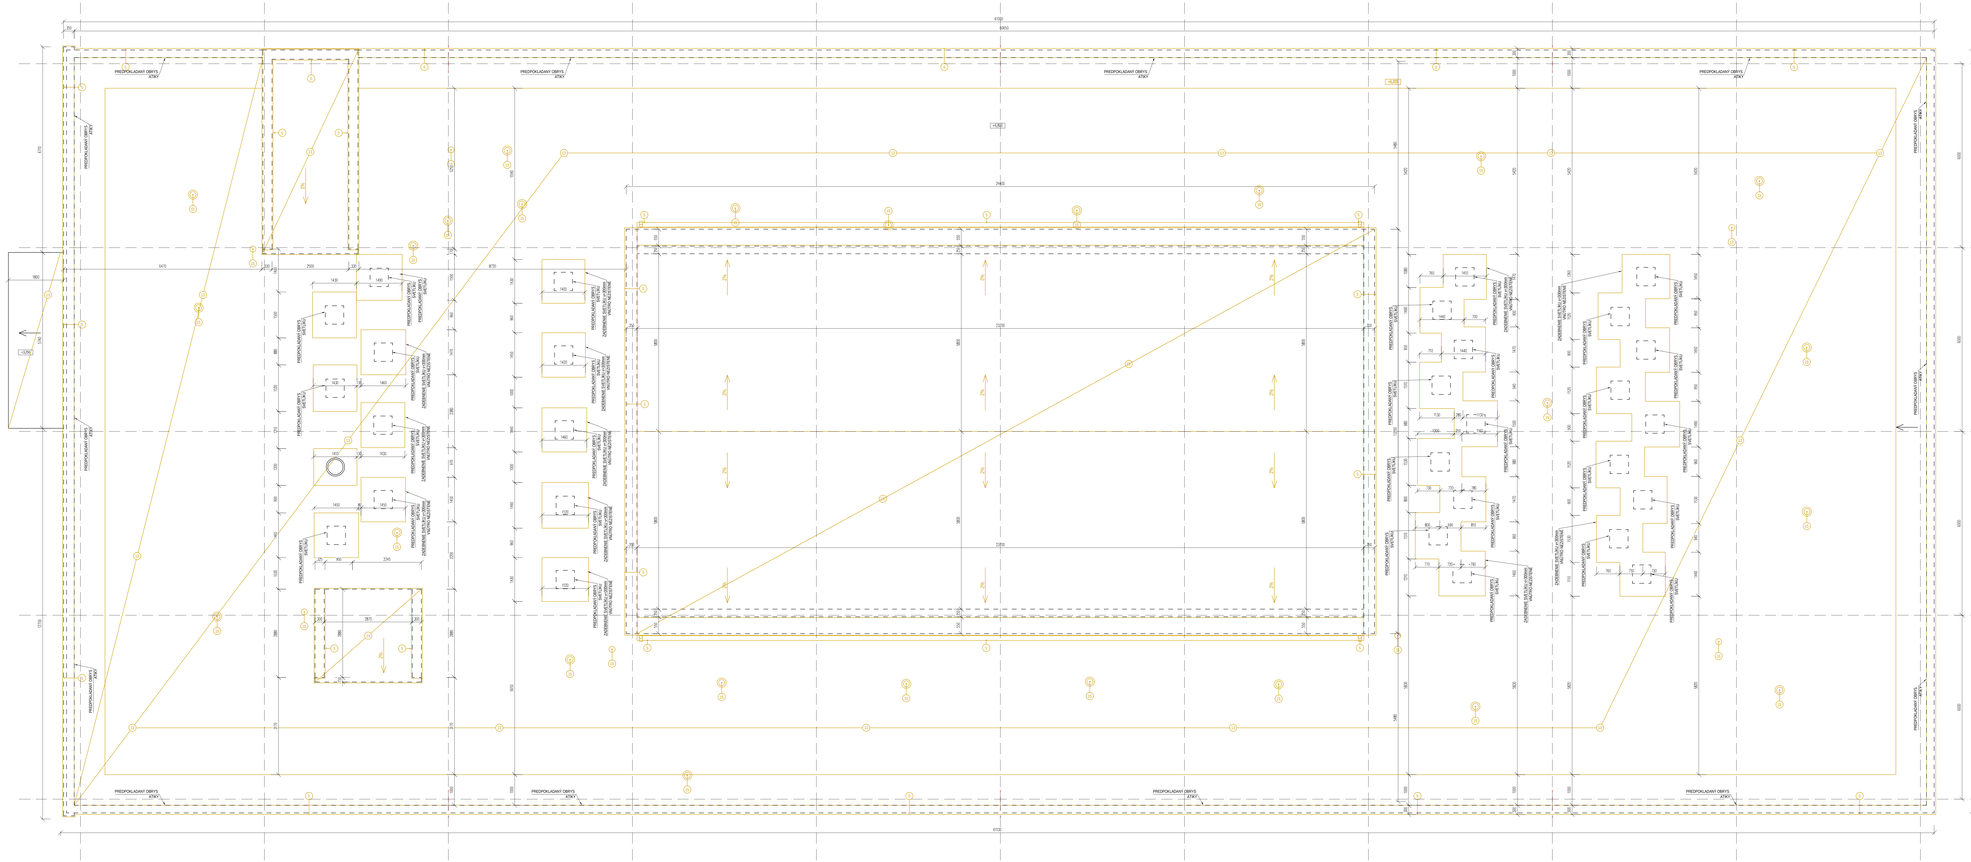
PREDPOLADANÝ OBRYS ATIKY
PREDPOLADANÝ OBRYS ATTIKY
PREDPOLADANÝ OBRYS ATTIKY
PREDPOLADANÝ OBRYS ATT