



ALTERNATÍVA UMIESTNENIA TEPELNÉHO ČERPADLA V PRÍPADE
REALIZÁCIE SOND A KOLÍZIE SO SIEŤAMI K NEDÁVNO REALIZOVANÝM
STAVBÁM V BLÍZKOM OKOLÍ ŠKOLSKÉHO INTERNÁTU

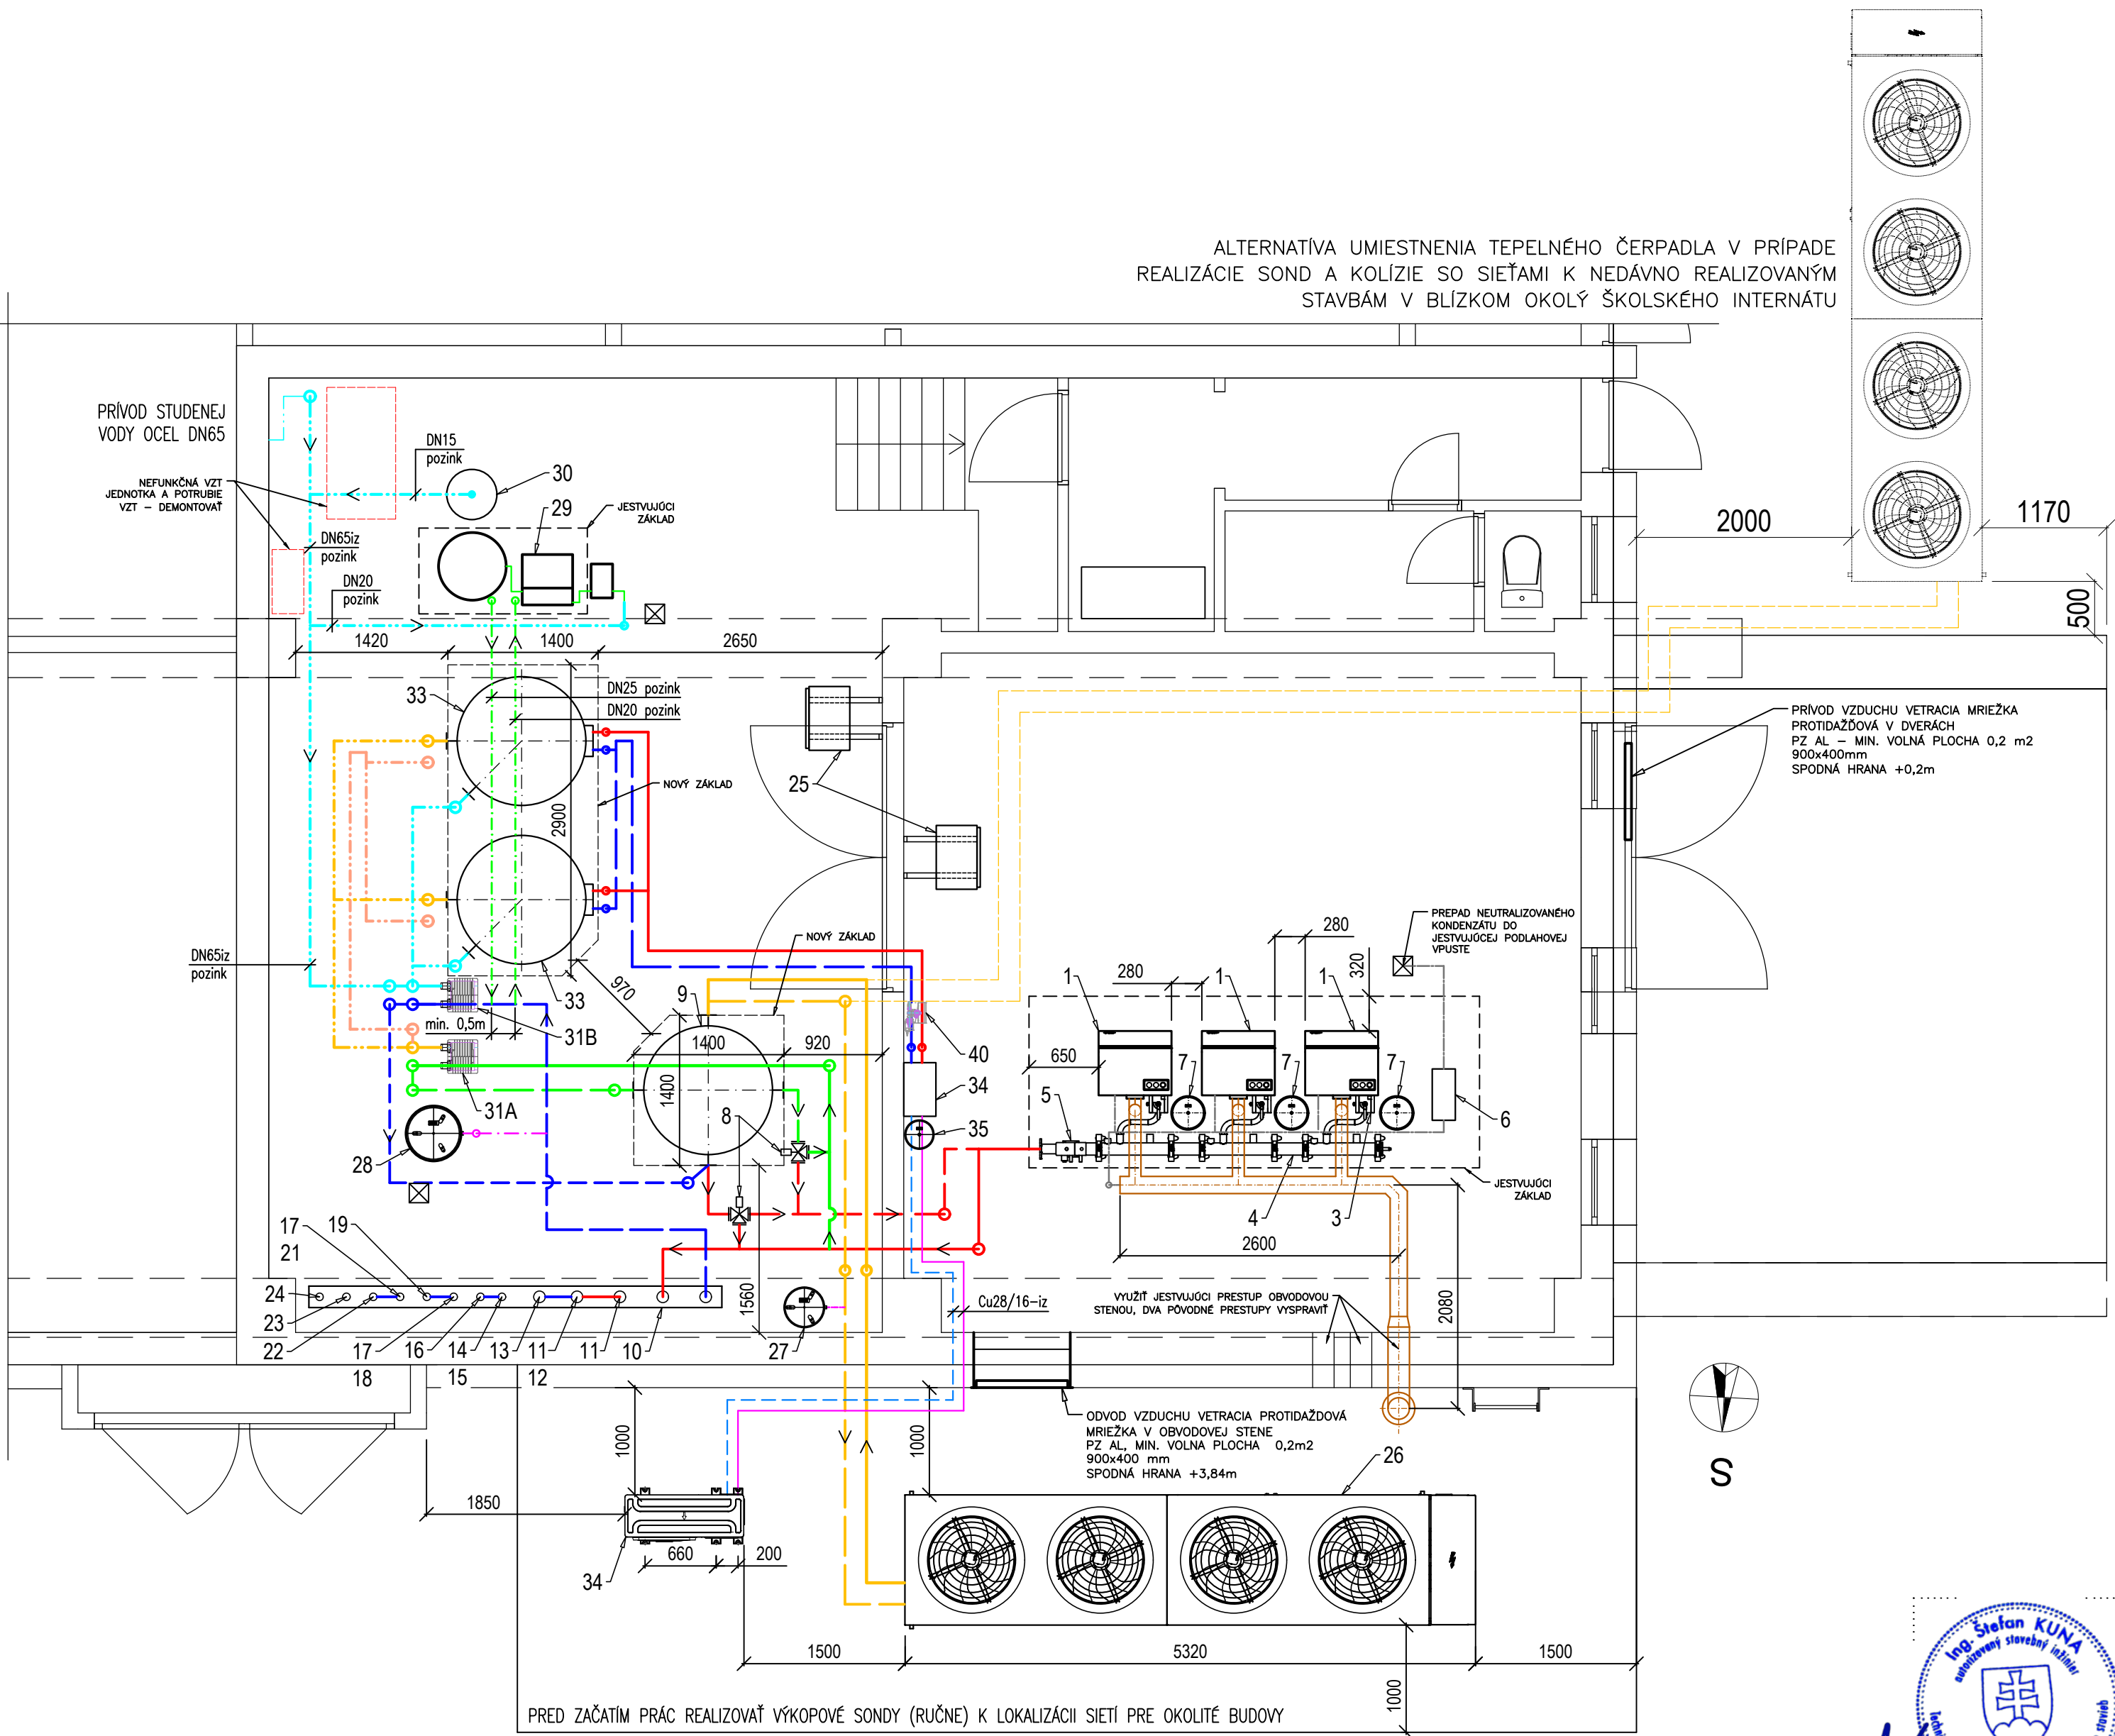

LEGENDA:
VIĎ. VÝKRES Č. 2

Generálny projektant:		Zodpovedný projektant:		Vypracoval: 		<div>PRAUDI s.r.o.</div> <div>IČO: 52 952 720, www.praudi.sk praudisro@gmail.com, +421 911 84 04 11</div>			
Ing. arch. Pavol Škombár		Ing. Štefan Kuna, PhD.		Ing. Štefan Kuna, PhD.					
Vlastník budovy		Prešovský samosprávny kraj, Námestie mieru 2, 080 01 Prešov							
Stavebník		Stredná odborná škola polytechnická Jana Antonína Baťu, Štefániková 39, Svit 059 21				Formát		4xA4	
						Dátum		03.2025	
Stavba		Rekonštrukcia internátu				Účel		DSPRS	
Časť		VYKUROVANIE				Číslo zákazky		250131	
Obsah		PÔDORYS KOTOLNE A STROJOVNE				Mierka :		1:50	
						Č. výkr.:		04	