
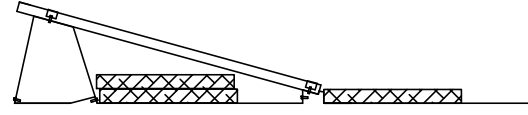
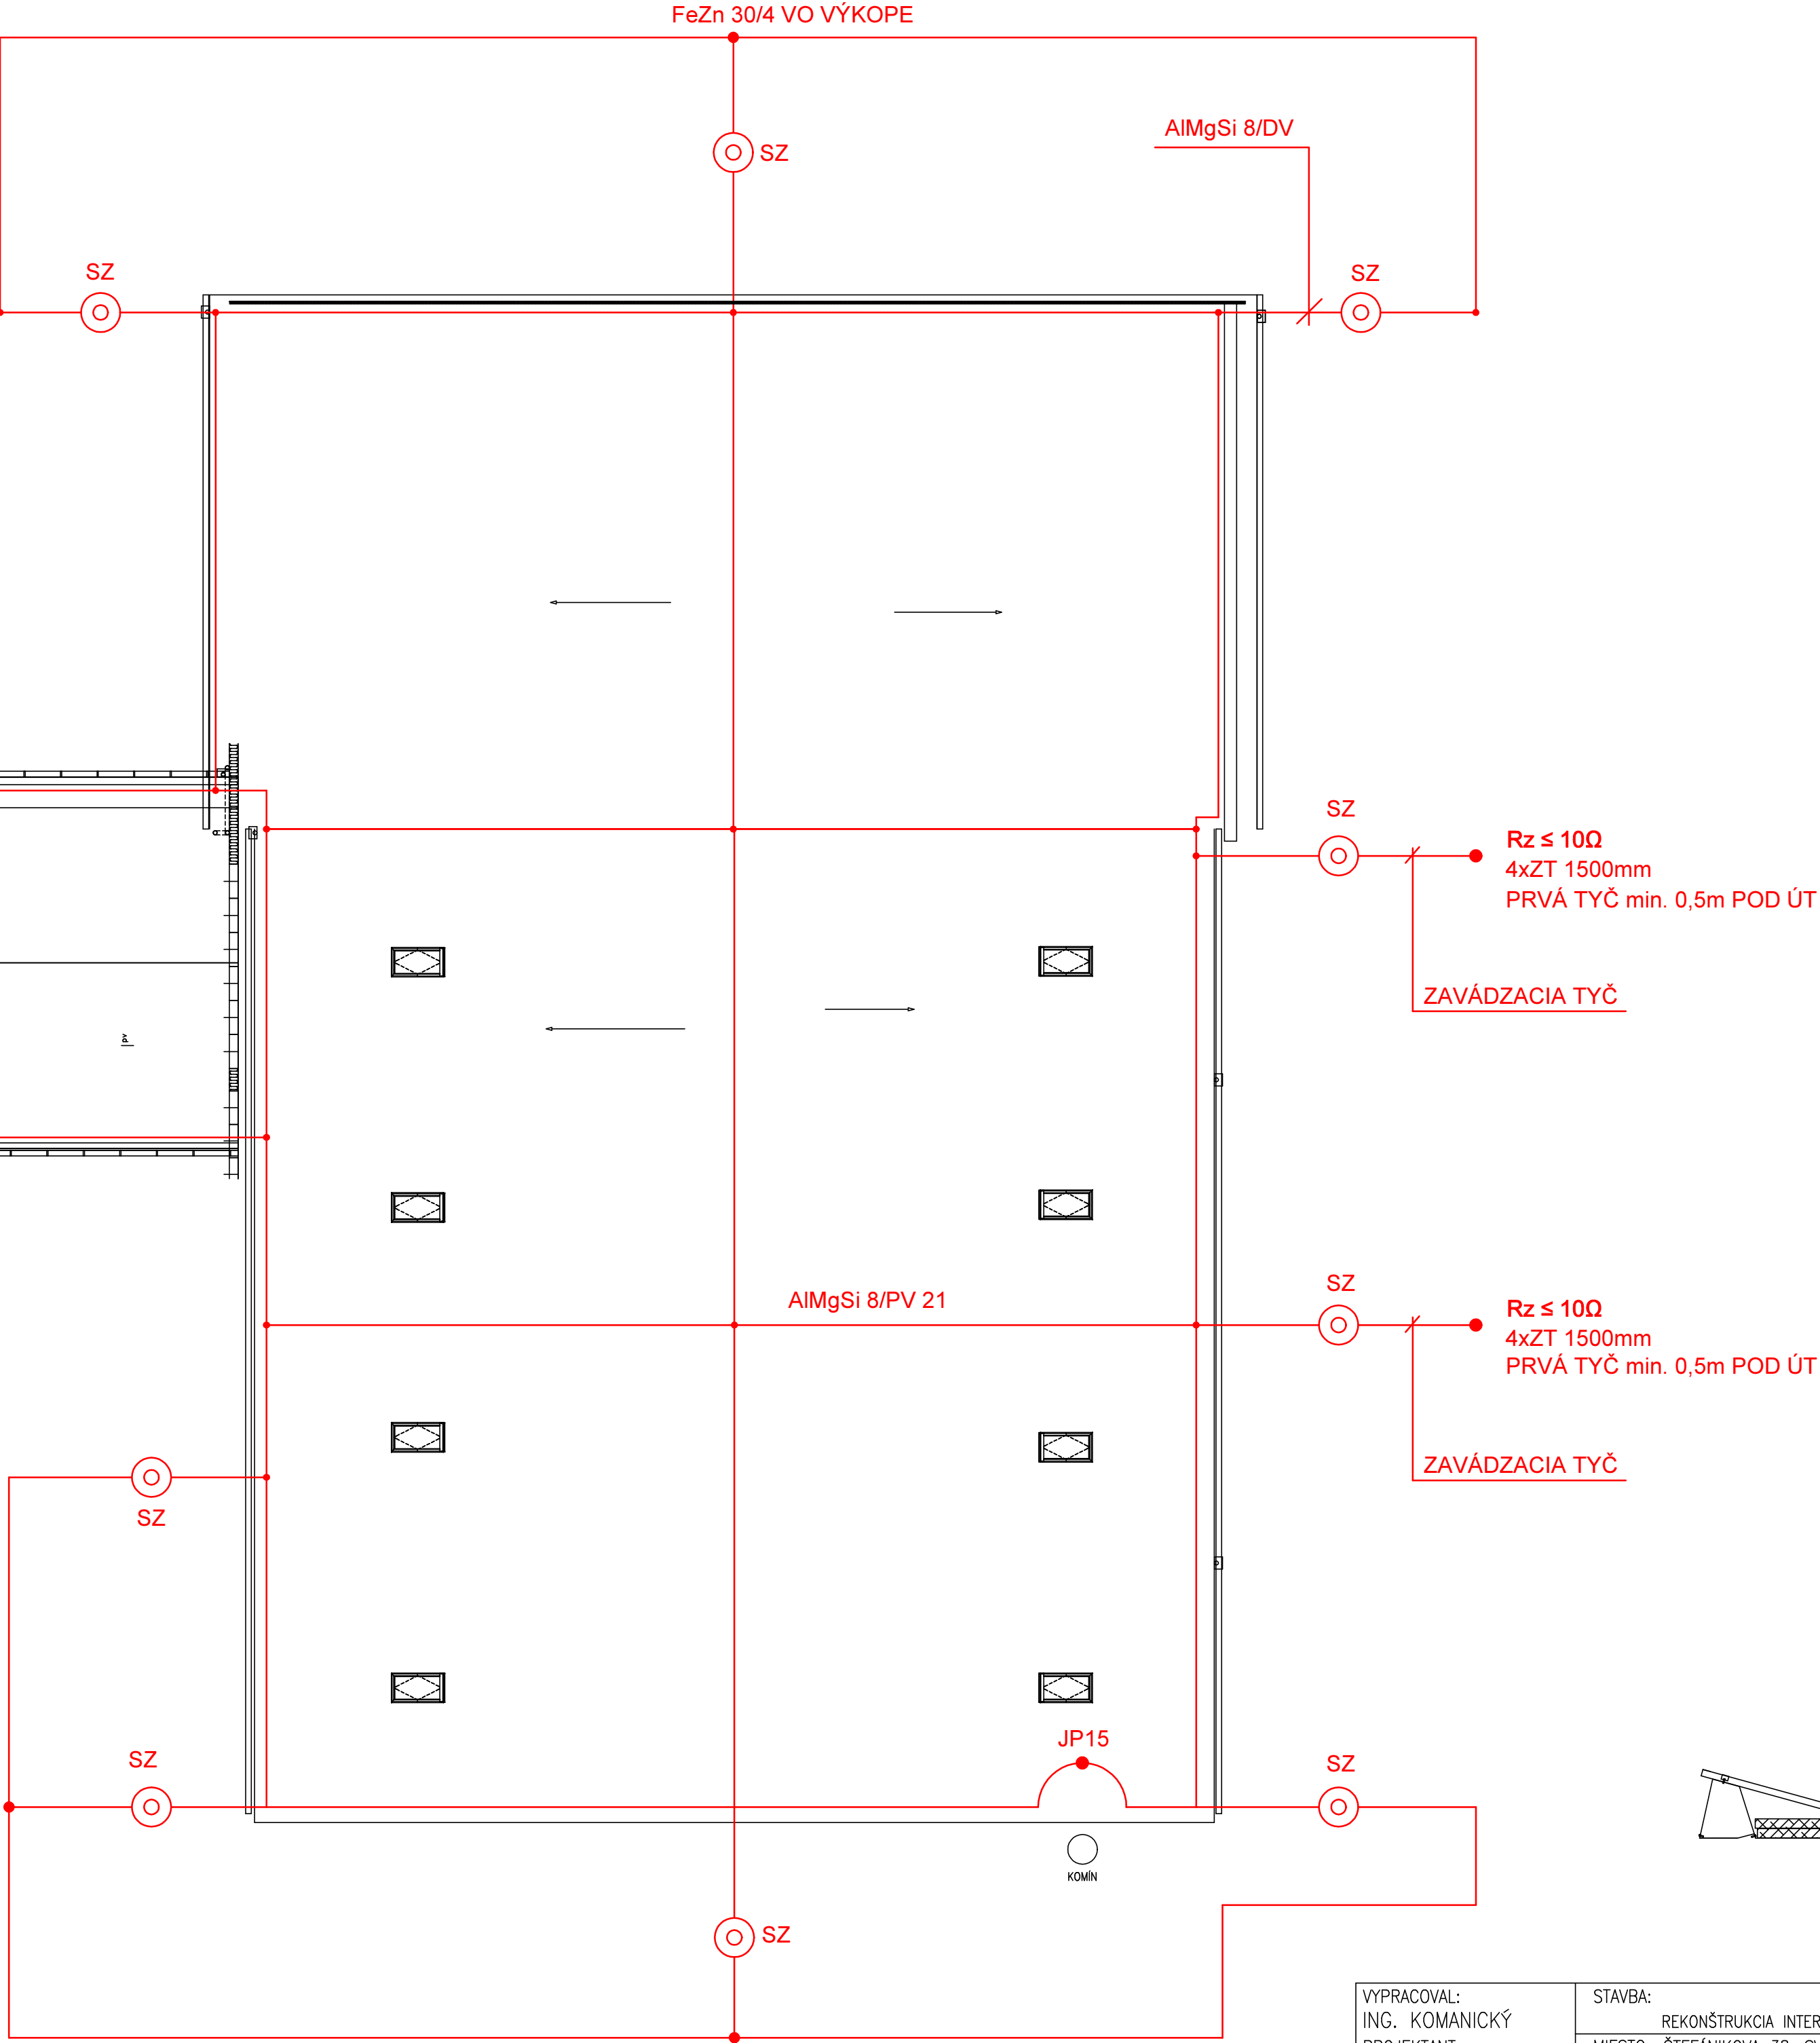


Rz ≤ 10Ω
4xZT 1500mm
PRVÁ TYČ min. 0,5m POD ÚT

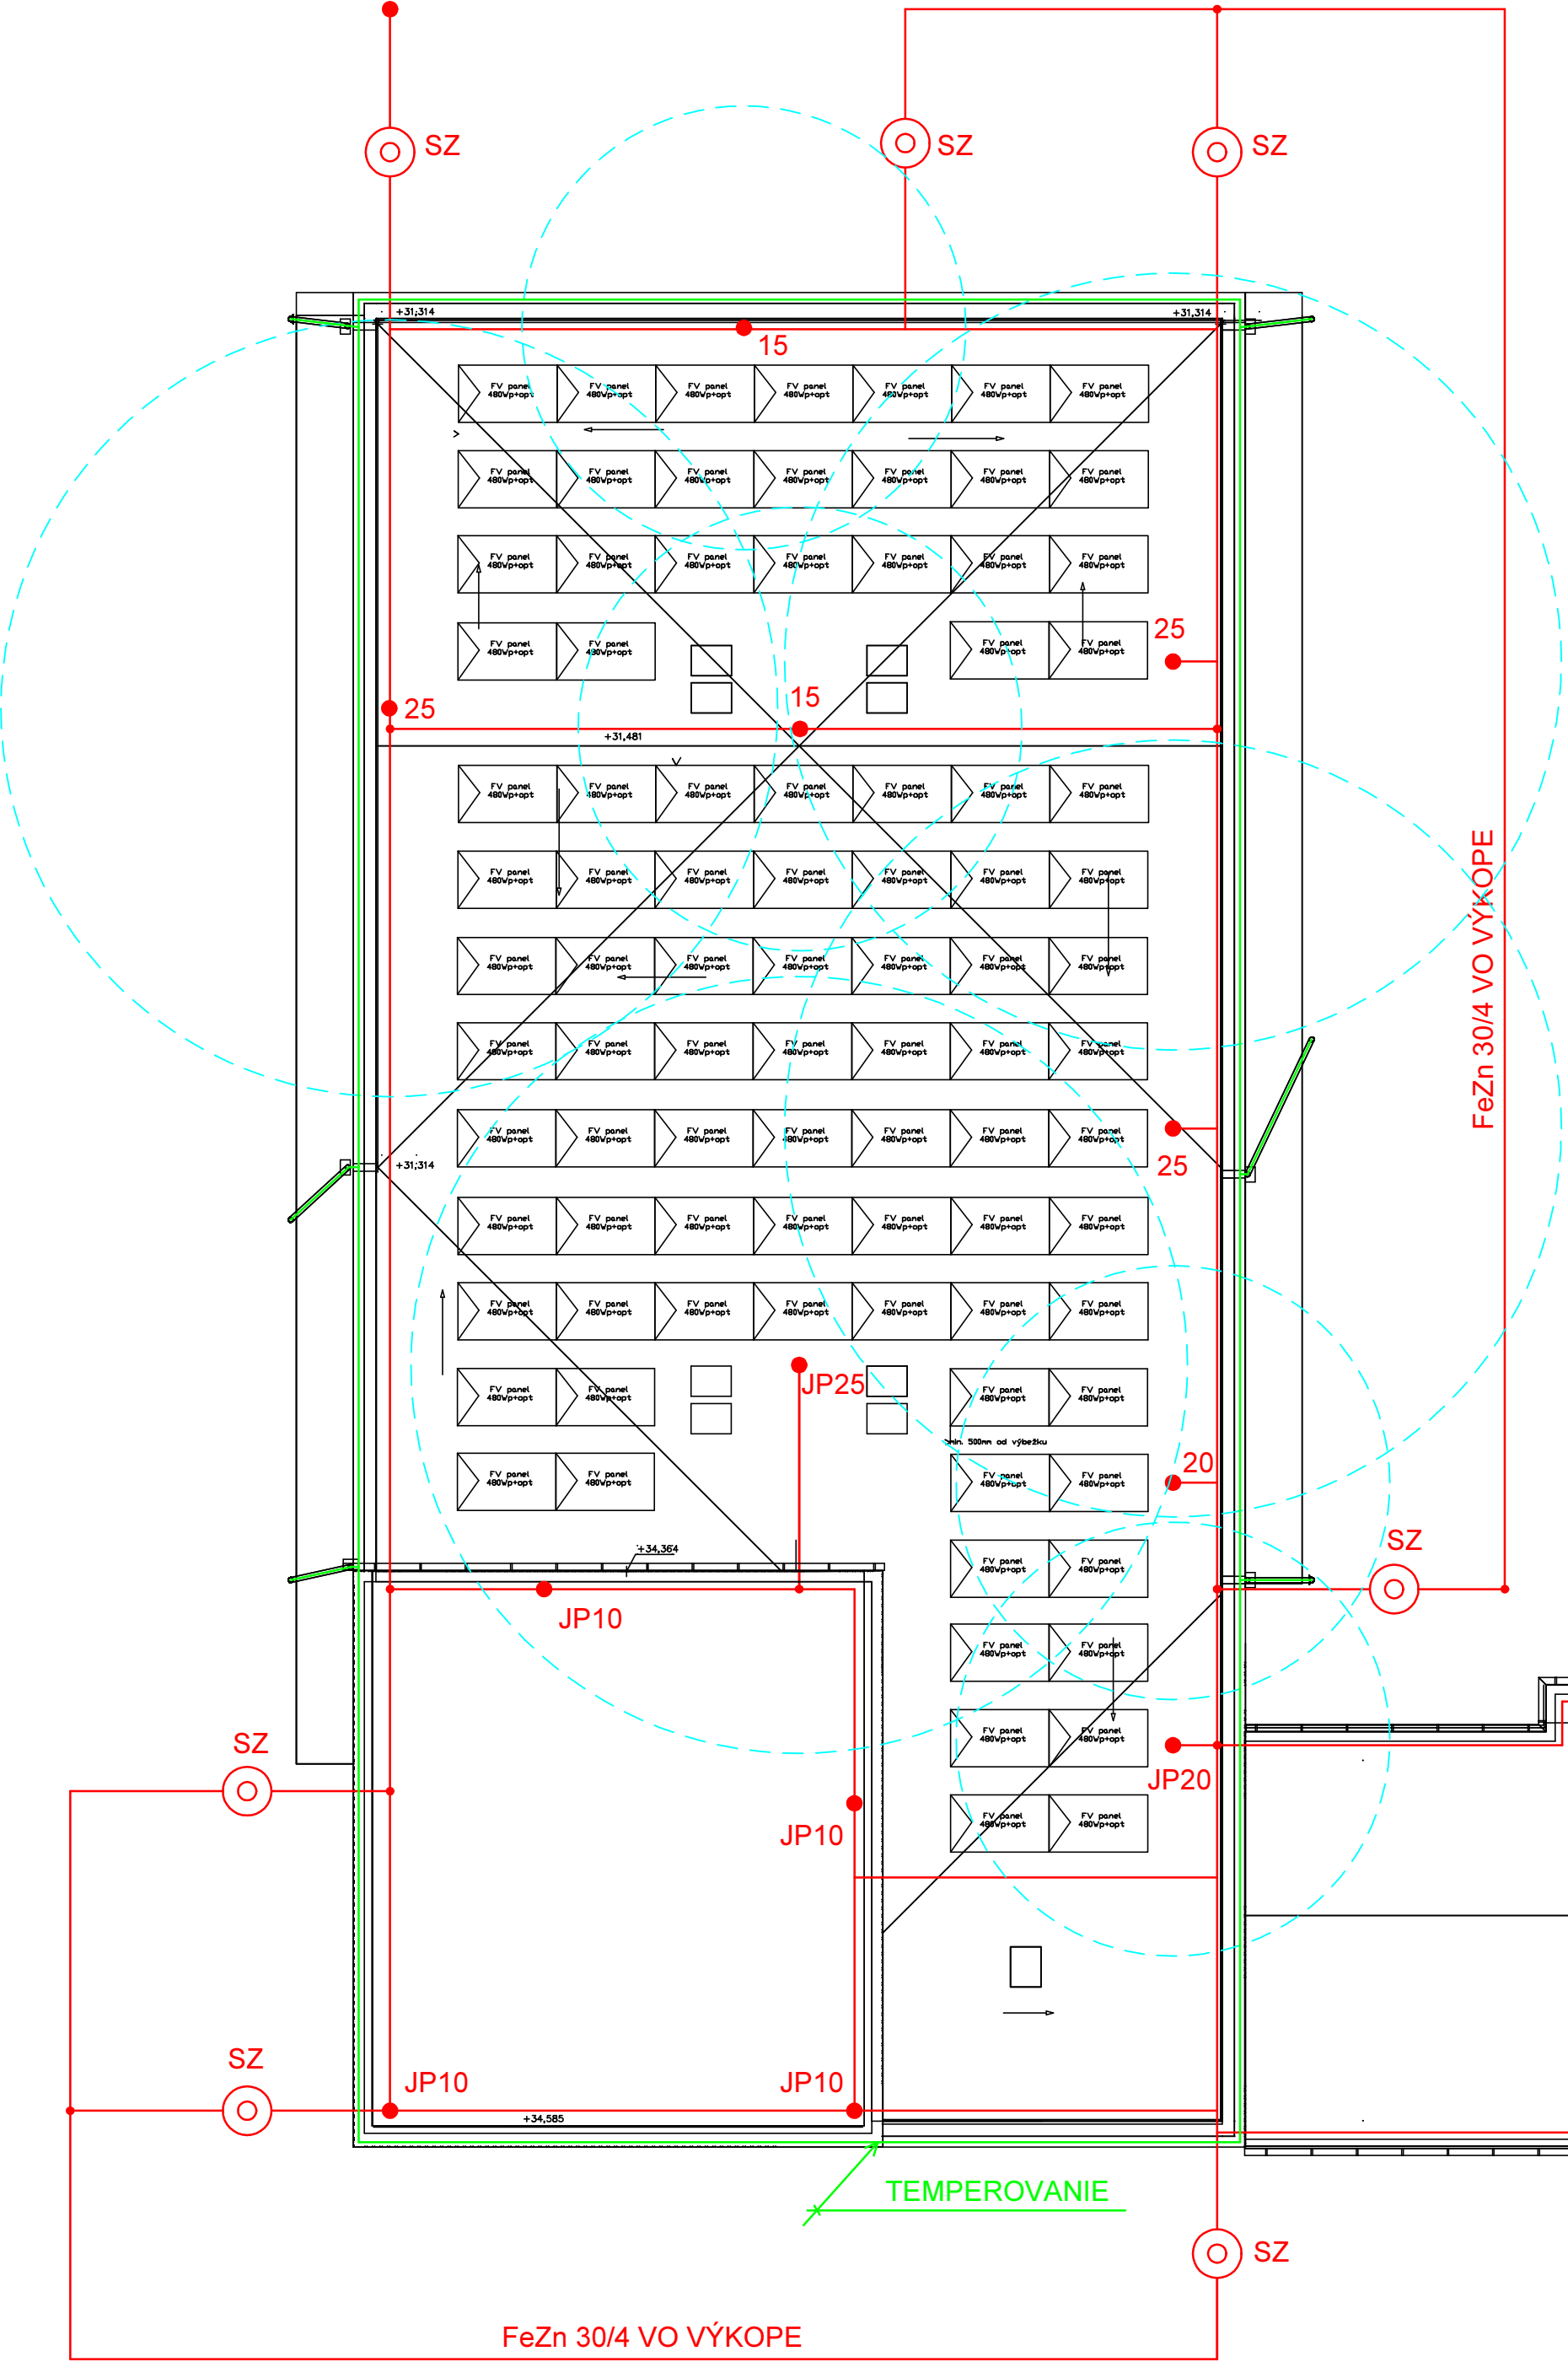

VYPRACOVAL:	ING. KOMANICKÝ	STAVBA:	REKONŠTRUKCIA INTERNÁTU	Komanický, s.r.o.
PROJEKTANT:	ING. KOMANICKÝ	MIESTO:	ŠTEFÁNIKOVA 38, SVIT, p.č.12/7, 12/32, 12/39	J. Borodáč 17, Prešov
ZODPOVEDNÝ PROJEKTANT:	ING. KOMANICKÝ	OBJEKT:	SO 01 UBYTOVACIA ČASŤ INTERNÁTU	0905 296928
VED. PROJEKTANT:	ING. ARCH. ŠKOMBÁR	SO 02 POLYFUNKČNÁ ČASŤ INTERNÁTU	DÁTUM: 02/2025	FORMÁT: 8x4
		DIEL: ELI	STUPEŇ: DSP	Č.ZAK.:
		OBSAH: BLESKOZVOD	KÓTY V: /	PRILČ.: 9
			MIERKA: 1:125	