


OBJEKTOVÁ SKLADBA :  
SO 01 Rozšírenie vodovodu a kanalizácie -parc.č. C-KN 882,3684 3650 k.ú. Zámutov  
SO 02 Rozšírenie vodovodu a kanalizácie -parc.č. C-KN 4524 k.ú. Zámutov  
SO 02.1 AT STANICA  
SO 02.2 NN PRÍPOJKA K AT STANICI  
SO 03 Rozšírenie vodovodu a kanalizácie -parc.č. C-KN 513/133, 513/4, 4293 k.ú. Zámutov

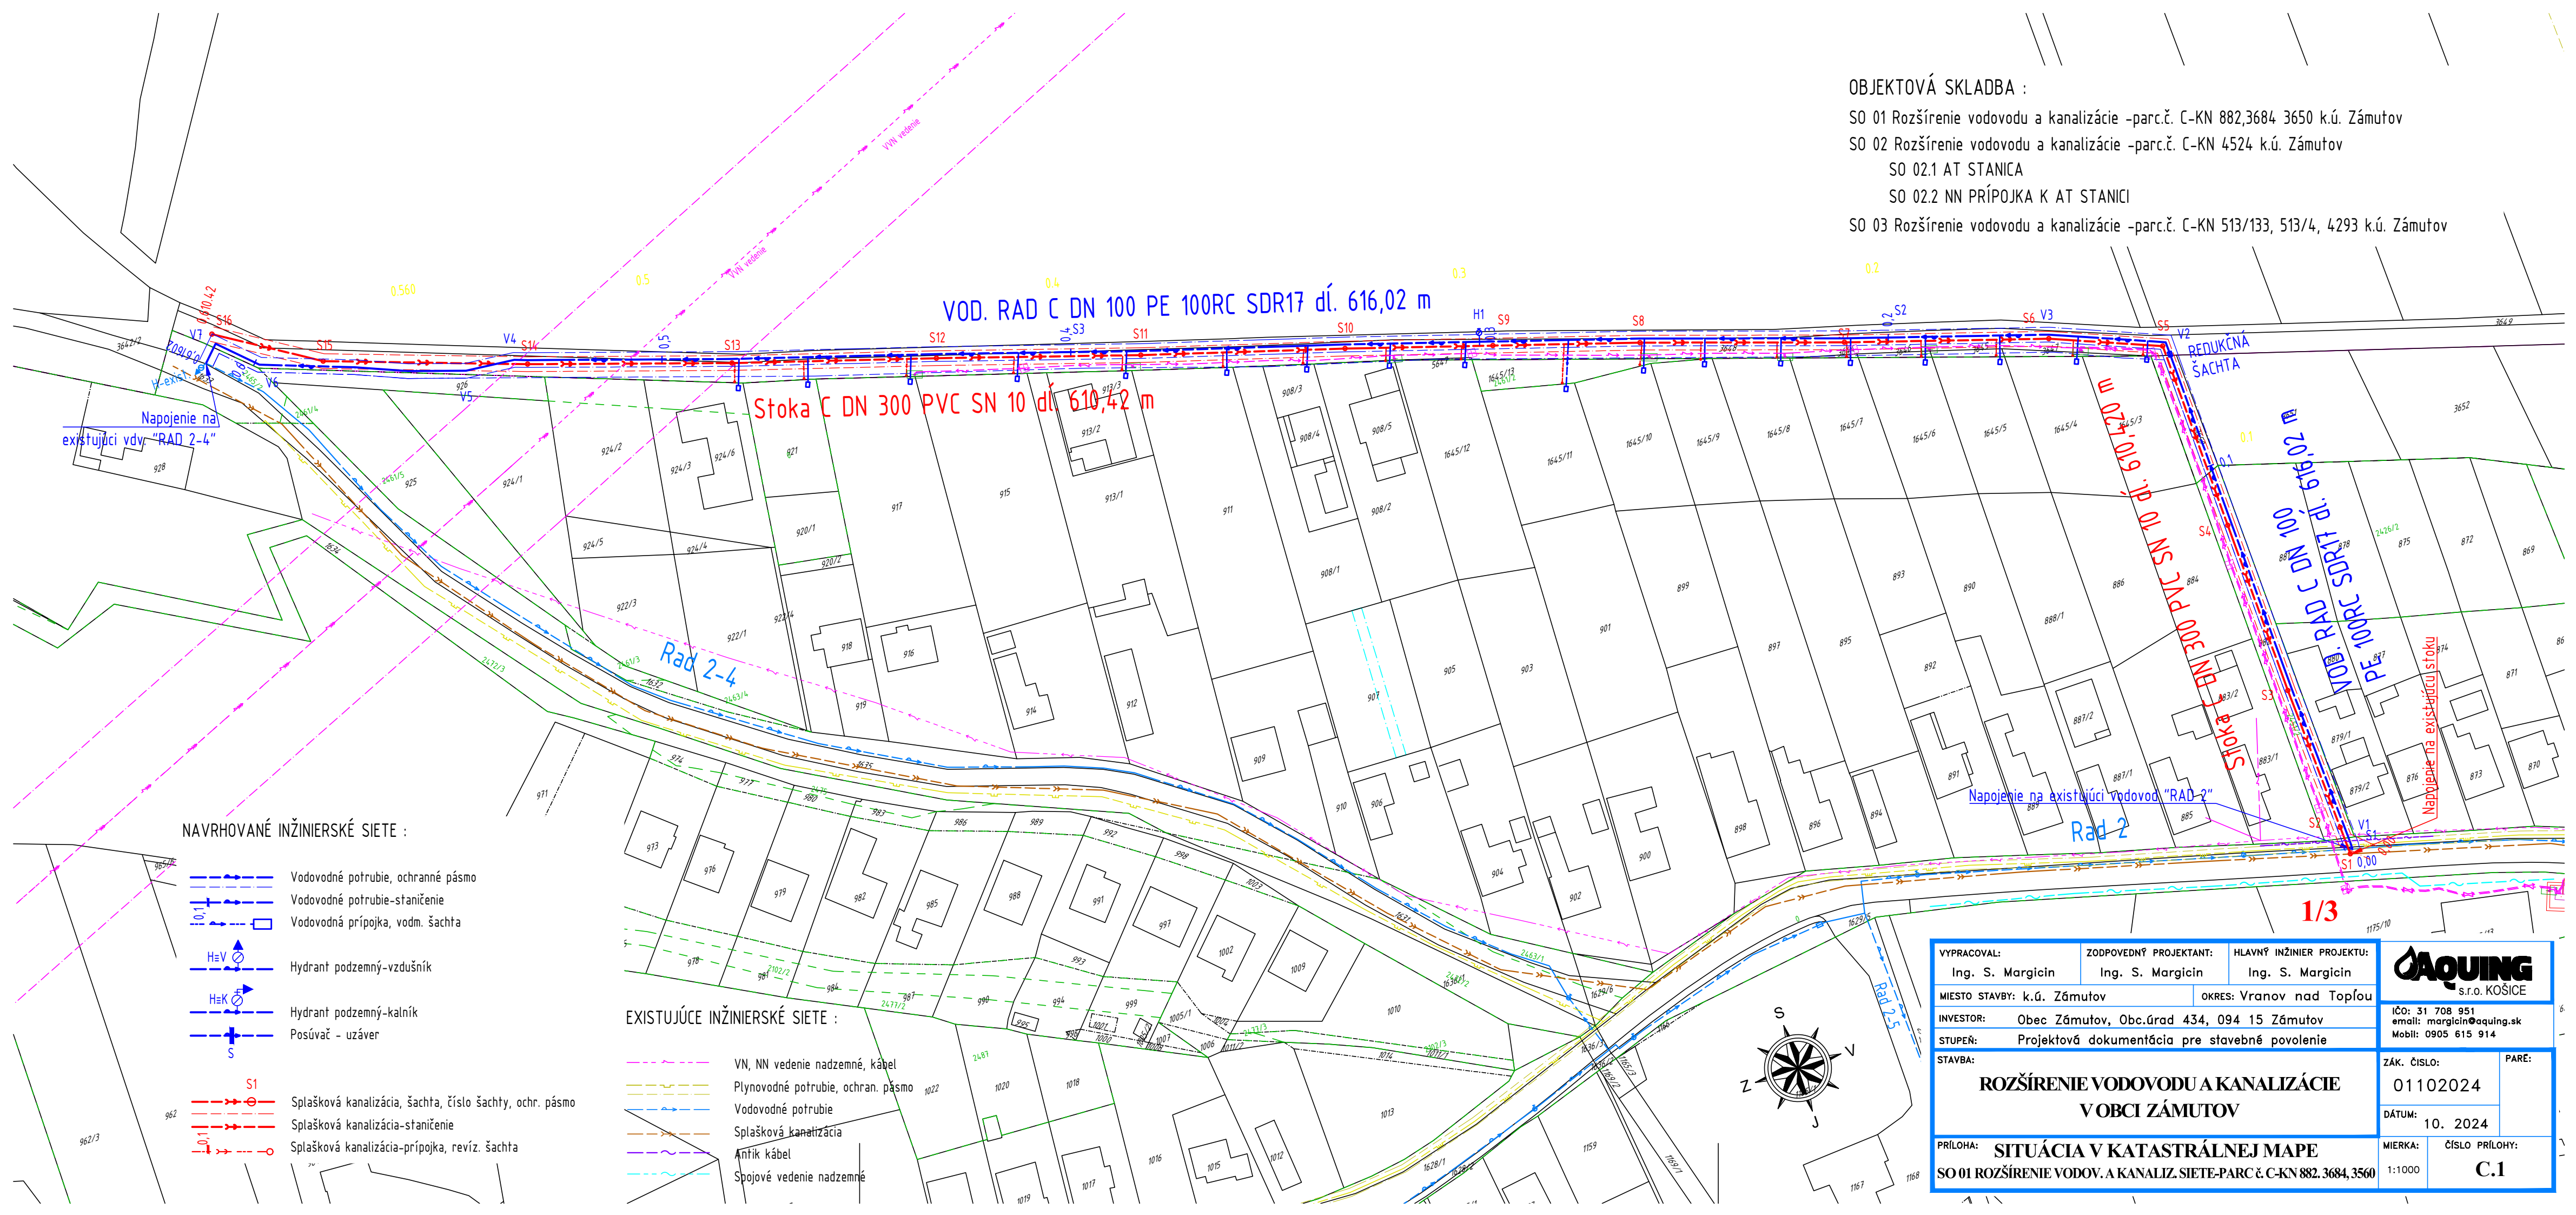

NAVRHOVANÉ INŽINIERSKÉ SIEŤE :

- Vodovodné potrubie, ochranné pásmo
- Vodovodné potrubie-staničenie
- Vodovodná prípojka, vodm. šachta
- Hydrant podzemný-vzdušník
- Hydrant podzemný-kalník
- Posúvač - uzáver
- S1 Splašková kanalizácia, šachta, číslo šachty, ochr. pásmo
- Splachková kanalizácia-staničenie
- Splachková kanalizácia-prípojka, revíz. šachta

EXISTUJÚCE INŽINIERSKÉ SIEŤE :

- VN, NN vedenie nadzemné, kábel
- Plynovodné potrubie, ochran. pásmo
- Vodovodné potrubie
- Splachková kanalizácia
- Antik kábel
- Spojové vedenie nadzemné

VPYPRACOVAL:	ZODPOVEDNÝ PROJEKTANT:	HLAVNÝ INŽINIER PROJEKTU:	<b>AQUING</b> s.r.o. KOŠICE	
Ing. S. Margicin	Ing. S. Margicin	Ing. S. Margicin		
MIESTO STAVBY: k.ú. Zámutov	OKRES: Vranov nad Topľou			IČO: 31 708 951 email: margicin@aquing.sk Mobil: 0905 615 914
INVESTOR: Obec Zámutov, Obc.úrad 434, 094 15 Zámutov	STUPEŇ: Projektová dokumentácia pre stavebné povolenie			ZÁK. ČÍSLO: 01102024
STAVBA: ROZŠÍRENIE VODOVODU A KANALIZÁCIE V OBCI ZÁMUTOV			DÁTUM: 10. 2024	PARE:
PRÍLOHA: SITUÁCIA V KATASTRÁLNEJ MAPE SO 01 ROZŠÍRENIE VODOV. A KANALIZ. SIETE-PARC.Č. C-KN 882,3684,3650			MIERKA: 1:1000	ČÍSLO PRÍLOHY: C.1