




VZOR SPÁDISKOVEJ KANALIZAČNEJ ŠACHTY PP, DN 1000 PRIAMEJ  
REZ A-A

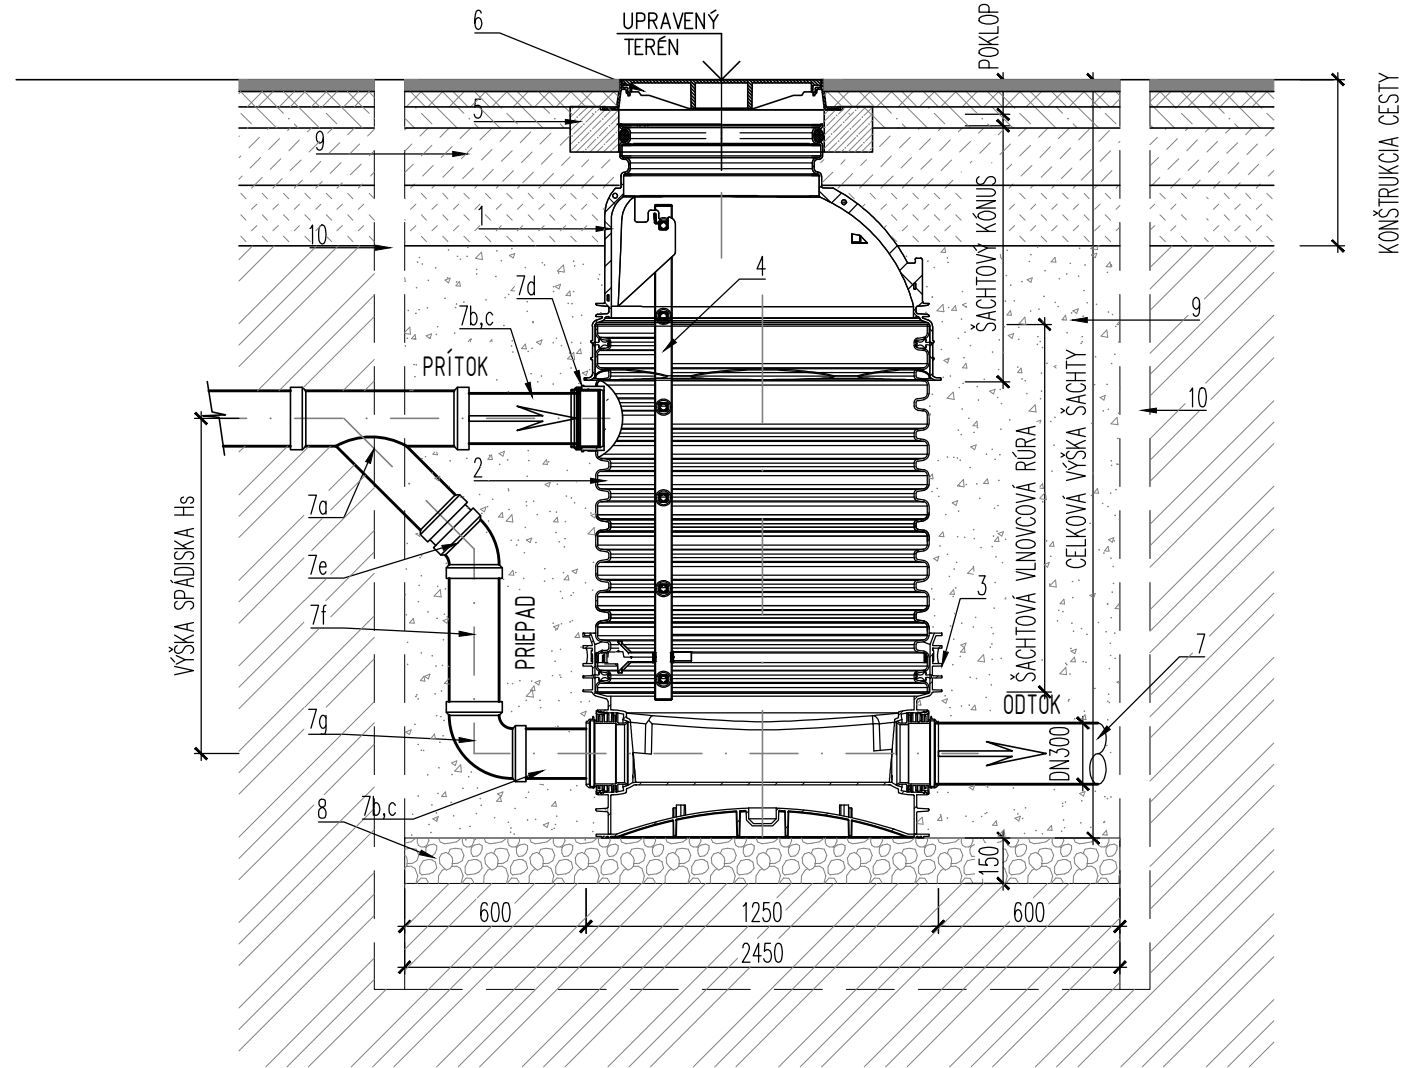


PÔDORYS

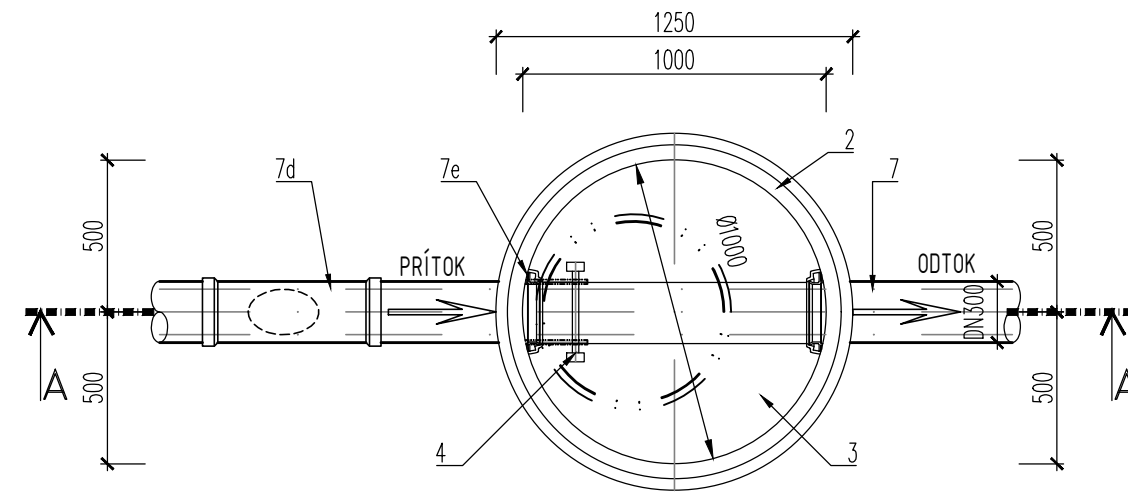


OSADENIE KANALIZAČNEJ ŠACHTY DN 1000--PRIAMEJ  
V TELESE CESTY  
REZ A-A;

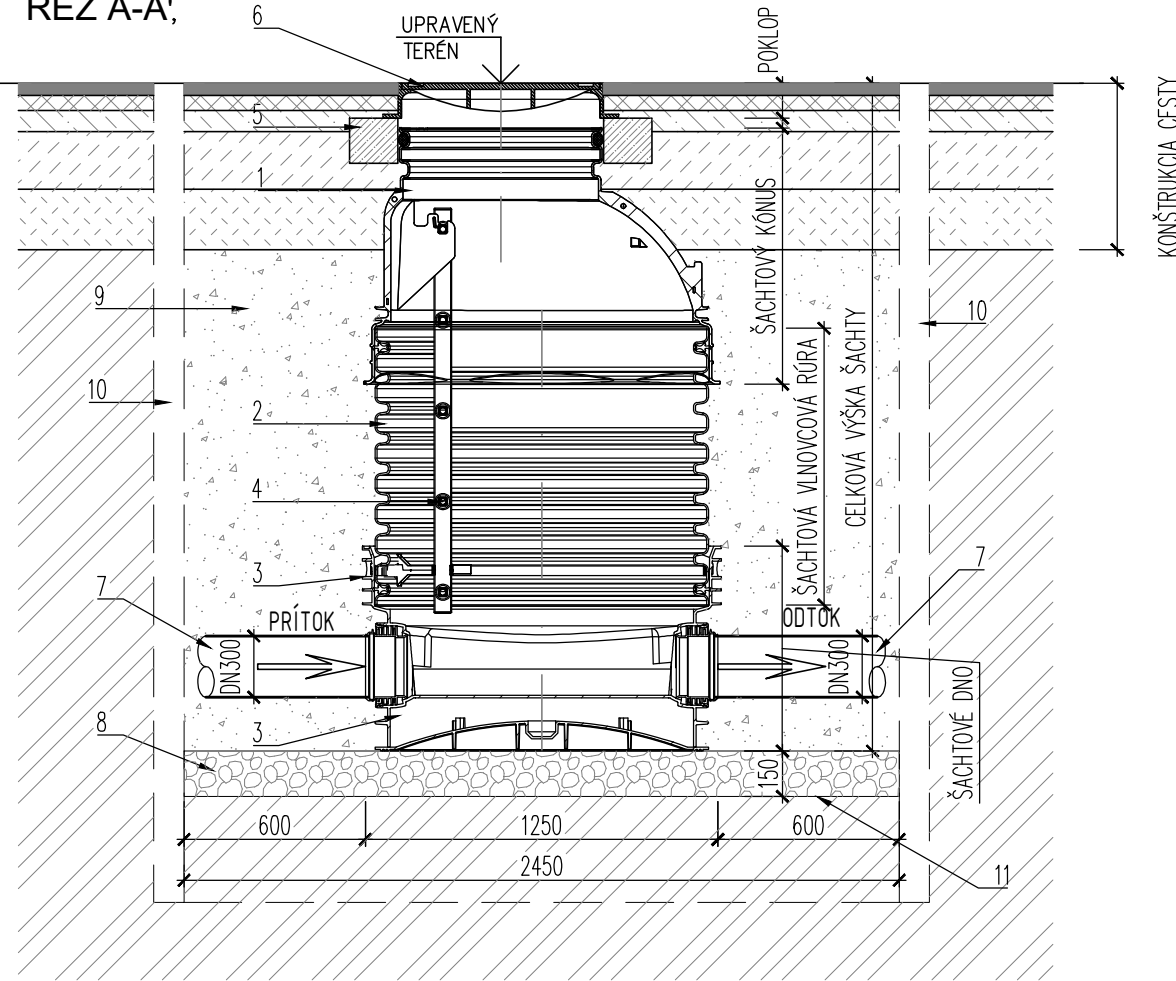


PÔDORYS

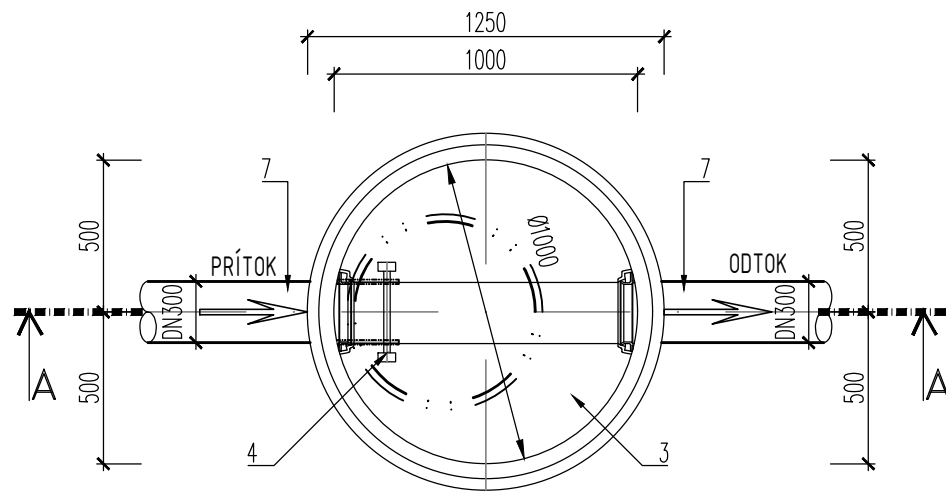


OSADENIE KANALIZAČNEJ ŠACHTY DN 1000 -LOMOVEJ  
V TELESE CESTY  
REZ A-A;

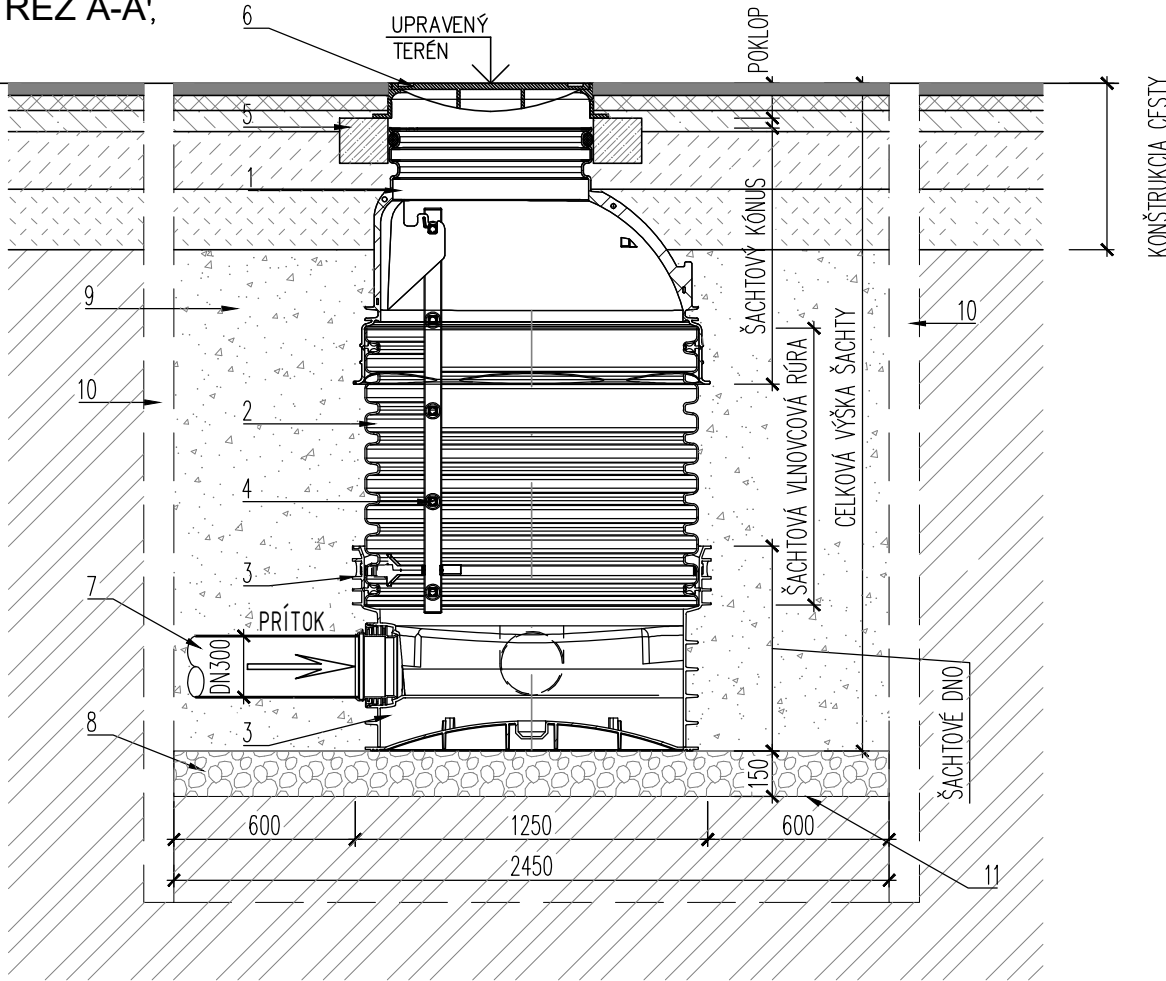


PÔDORYS

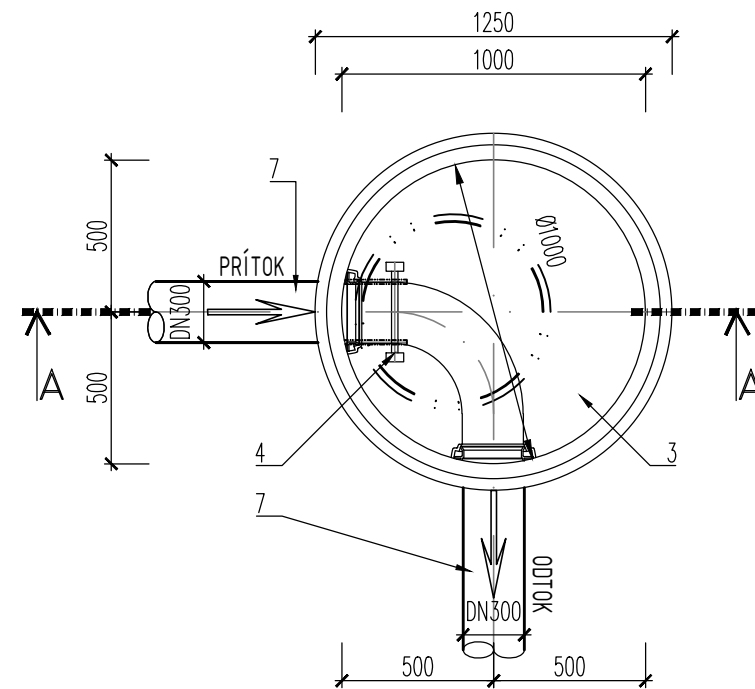


OSADENIE KANALIZAČNEJ ŠACHTY DN 1000-SÚTOKOVEJ  
V TELESE CESTY  
REZ A-A;

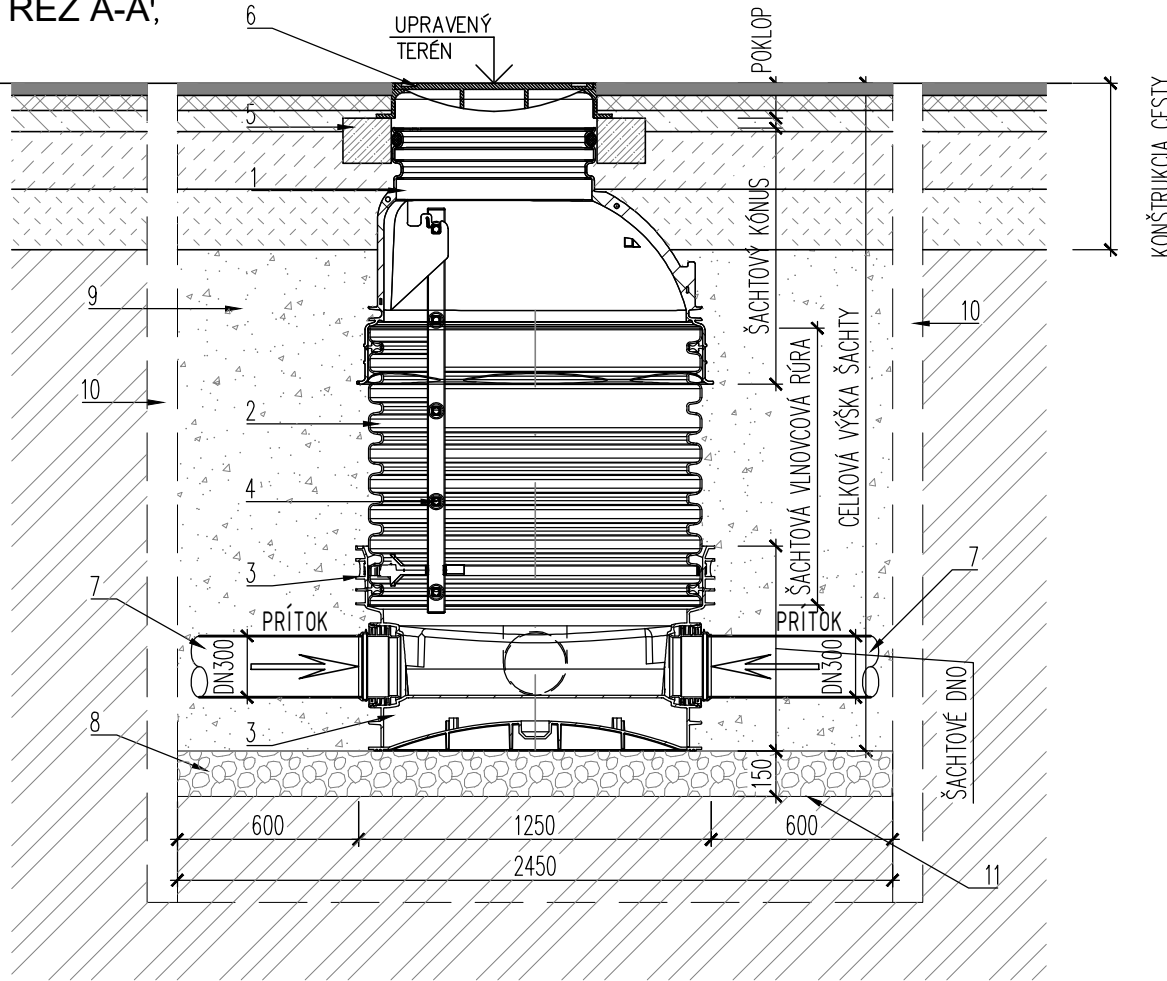


PÔDORYS

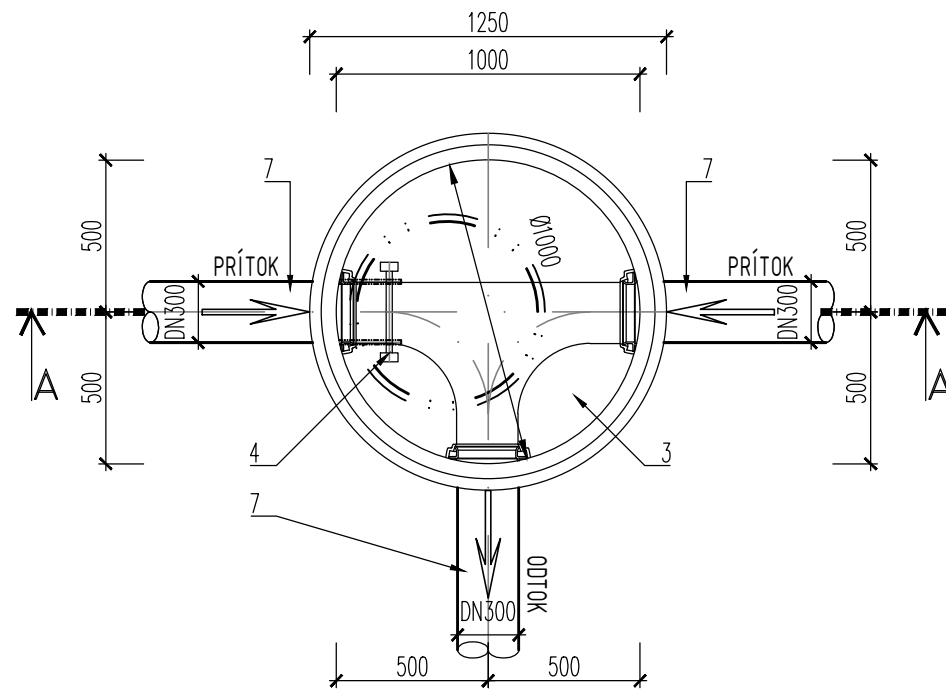

OSADENIE KANALIZAČNEJ ŠACHTY DN 1000-KONCOVEJ  
V TELESE CESTY  
REZ A-A;

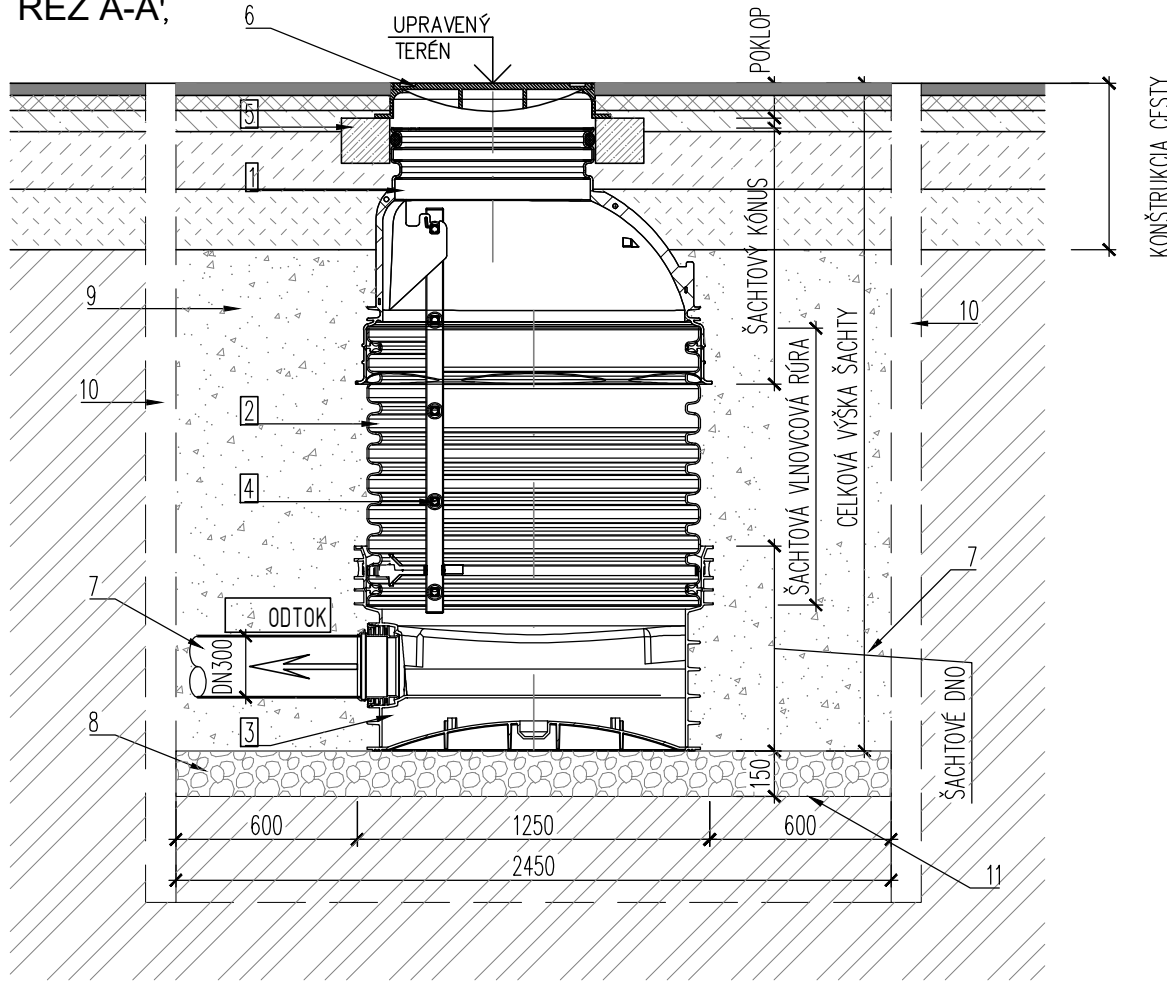


PÔDORYS

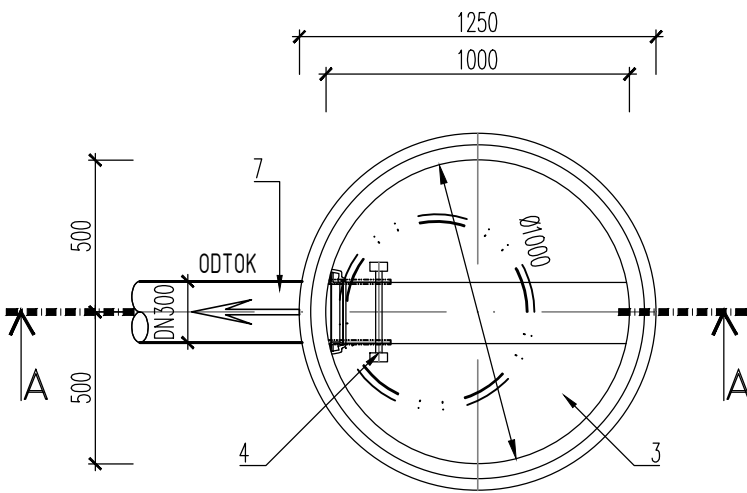

LEGENDA :

- 1 - Šachtový kónus PP DN 1000/600 v = 625 mm
- 2 - Šachtová vlnková rúra DN 1000 v = podľa PP stoky
- 3 - Šachtové dno DN 1000, pre hladké kanalizačné potrubie h = 832 mm
- 4 - Rebrík
- 5 - Železobetónový roznášací prstenec DN 1000
- 6 - Liatinový poklop s rámom DN 600 v telese cesty a krajnici, na zaťaženie D400, vo voľnom teréne-pole vstup vyvýšený nad terén 0,6 m, obsýpaný zeminou a opatrený beťónovým poklopom
- 7 - PP rúra kanalizačná DN 300,  
7a- Odbočka kanalizačná 45°DN 300/200  
7b-Redukcia kanalizačná DN 300/250  
7c-Redukcia kanalizačná DN 250/200  
7d-spojka in-situ DN 200  
7e- Koleno kanalizačné 45° DN 200  
7f- Priamy kus DN 200  
7g- Koleno kanalizačné 2x45° DN 200
- 8 - Štrkové lôžko pod šachtou hr. 150 mm z kameniva fr. 0 - 16 mm
- 9 - Spätňý zásep - zhrutnený obsyp štrkodrava fr. 0 -32 mm,  
- cesty s miernym zaťažením min. 95% PS  
- cesty s vysokým zaťažením min. 98% PS  
huťnenie po vrstvách 20 až 30 cm
- 10 - Paženie - príložné
- 11 - Zhrutnené dno 95% PS

SO 01 Rozšírenie vodovodu a kanalizácie  
- parc. č. C-KN 882, 3648, 3650 k.ú Zámutov

VYPRACOVAL: Ing. S. Margicin		ZODPOVEDNÝ PROJEKTANT: Ing. S. Margicin	HLAVNÝ INŽINIER PROJEKTU: Ing. S. Margicin	<div><b>AQUING</b> s.r.o. KOŠICE</div> <div>IČO: 31 708 951 email: margicin@aquing.sk Mobil: 0905 615 914</div>	
MIESTO STAVBY: k.ú. Zámutov		OKRES: Vranov nad Topľou			
INVESTOR: Obec Zámutov, Obc.úrad 434, 094 15 Zámutov					
STUPEŇ: Projektová dokumentácia pre stavebné povolenie					
STAVBA: <b>ROZŠÍRENIE VODOVODU A KANALIZÁCIE V OBCI ZÁMUTOV</b>				<div>ZÁK. ČÍSLO: 01102024</div> <div>DÁTUM: 10. 2024</div>	PARE:
PRÍLOHA: <b>KANALIZAČNÁ ŠACHTA PLASTOVÁ DN 1000</b>				MIERKA: 1:25	ČÍSLO PRÍLOHY: <b>D.1-11</b>