

KATASTER  
PARCELAČNÉ ČÍSLA  
DRUH POVRCHU  
VZDIALENOSTI ŠACHET  
OZNAČENIE ŠACHET

## SMEROVÉ POMERY


MIERKA 1:500/100

Stoka A1-1

Zamutov	
(1)	(2)					(3)					(4)	(5)	(6)	(7)	(8)	(9)	(10)	(11)	(12)	(13)	(14)	(15)	(16)	(17)	(18)	(19)	(20)	(21)	(22)	(23)	(24)	(25)	(26)																				
TTP	MK-štrk					zel.pás	
15.68		21.50					50.00					17.19					45.00					37.99					4.55	8.81					28.00					26.70					18.00					16.00					17.00
ex S/90.0°	S1/156.0°					S2/180.4°					S3/179.9°					S4/270.0°					S5/179.8°					S6/225.0°	S7/134.6°	S8/90.1°					S9/194.0°					S10/156.7°					S11/165.2°	S12					S13				

(n) TABUĽKA VYSVETLIVIEK


- (1) 513/301
- (2) 513/300
- (3) 513/297
- (4) 513/295
- (5) 513/293
- (6) 513/291
- (7) 513/289
- (8) 513/286
- (9) 513/283
- (10) 513/280
- (11) 513/277
- (12) 513/275
- (13) 513/270
- (14) 513/269
- (15) 513/250
- (16) 513/247
- (17) 513/241
- (18) 513/240
- (19) 513/237
- (20) 513/234
- (21) 513/231
- (22) 513/227
- (23) 513/133
- (24) 513/302
- (25) 513/222
- (26) 4293

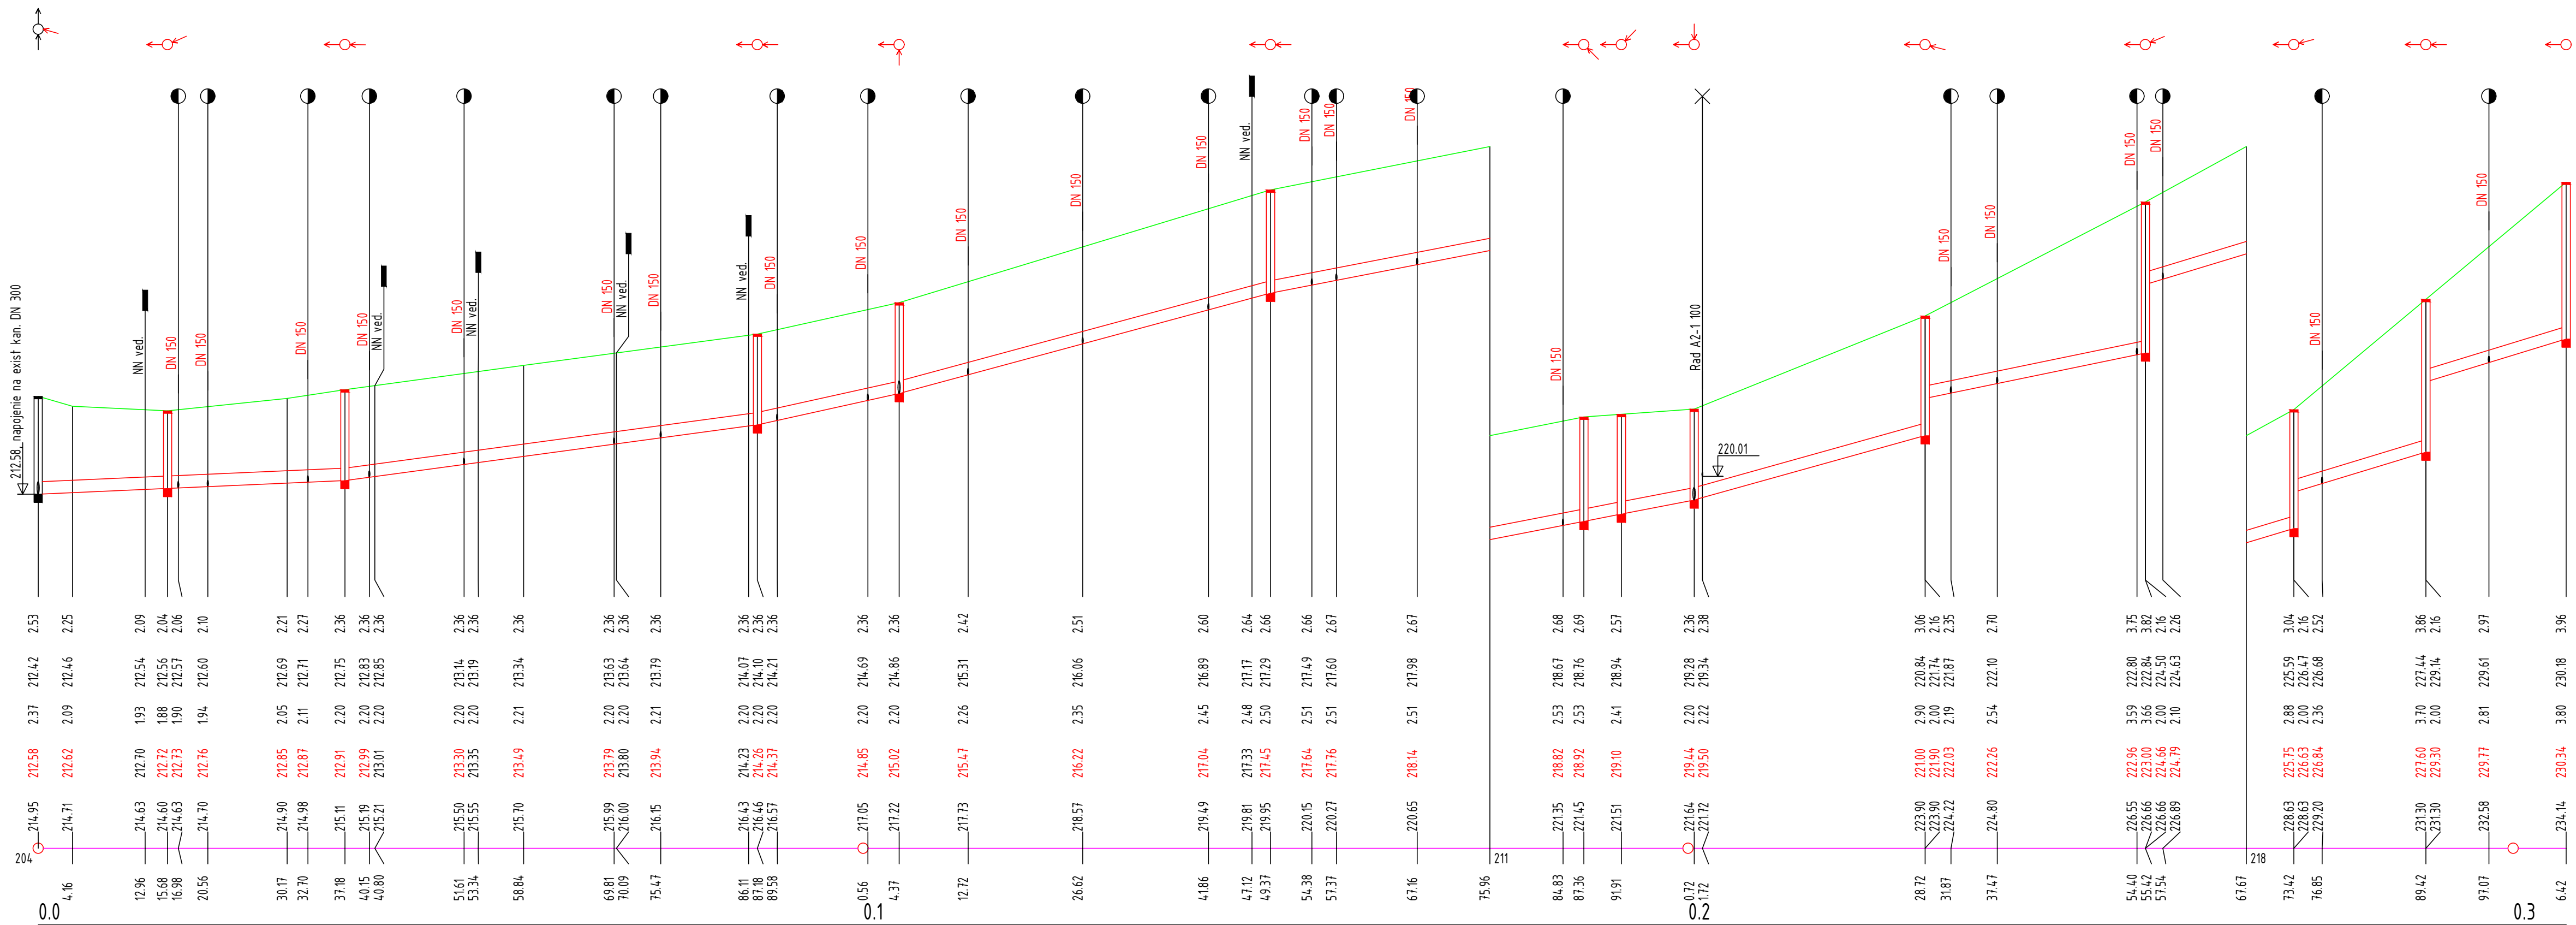

STANIČNIE [km/m]  
PROFIL[mm]-MATERIÁL-DĹŽKA[m]  
SKLON[promile]-DĹŽKA[m]  
ULOŽENIE  
KAPACITNÝ PRIETOK[l/s]-RYCHLOSŤ[m/s]

DN300-PVC SN 12-306.42									
8.9-37.18	27.0-50.00	44.2-17.19	54.0-45.00	38.8-51.35	55.7-28.00	41.2-26.70	60.6-34.00	61.2-17.00	
Pieskové lôžko 120°, obsyp pieskom 300 mm, drenáž									
128.1-1.81	228.6-3.23	294.8-4.17	326.6-4.62	275.4-3.90	331.9-4.70	284.3-4.02	346.6-4.90	346.6-4.90	348.2-4.93

S0 03 Rozšírenie vodovodu a kanalizácie  
– parc. č. C-KN 513/133, 513/4, 4293 k.ú Zámotov

VYPRACOVÁVAL: Ing. S. Margičin		ZODPOVEDNÝ PROJEKTANT: Ing. S. Margičin	HLAVNÝ INŽINIER PROJEKTU: Ing. S. Margičin	 S.R.O. KOŠICE	
MIESTO STAVBY: k.ú. Zámútov		OKRES: Vranov nad Topľou			IČO: 31 708 951 e-mail: <a href="mailto:margicin@daqing.sk">margicin@daqing.sk</a> Mobil: 0905 615 914
INVESTOR: Obec Zámútov, Obc.úrad 434, 094 15 Zámútov		STUPEŇ: Projektová dokumentácia pre stavebné povolenie			
STAVBA:					
ROZŠÍRENIE VODOVODU A KANALIZÁCIE V OBCI ZÁMUTOV				ZÁK. ČÍSLO: 011082024 DÁTUM: 10. 2024	PARE:
PRÍLOHA:	STOKA A1-1-POZDÍŽNY PROFIL			MIERKA: 1:500 /100	ČÍSLO PRÍLOHY: D.3-6