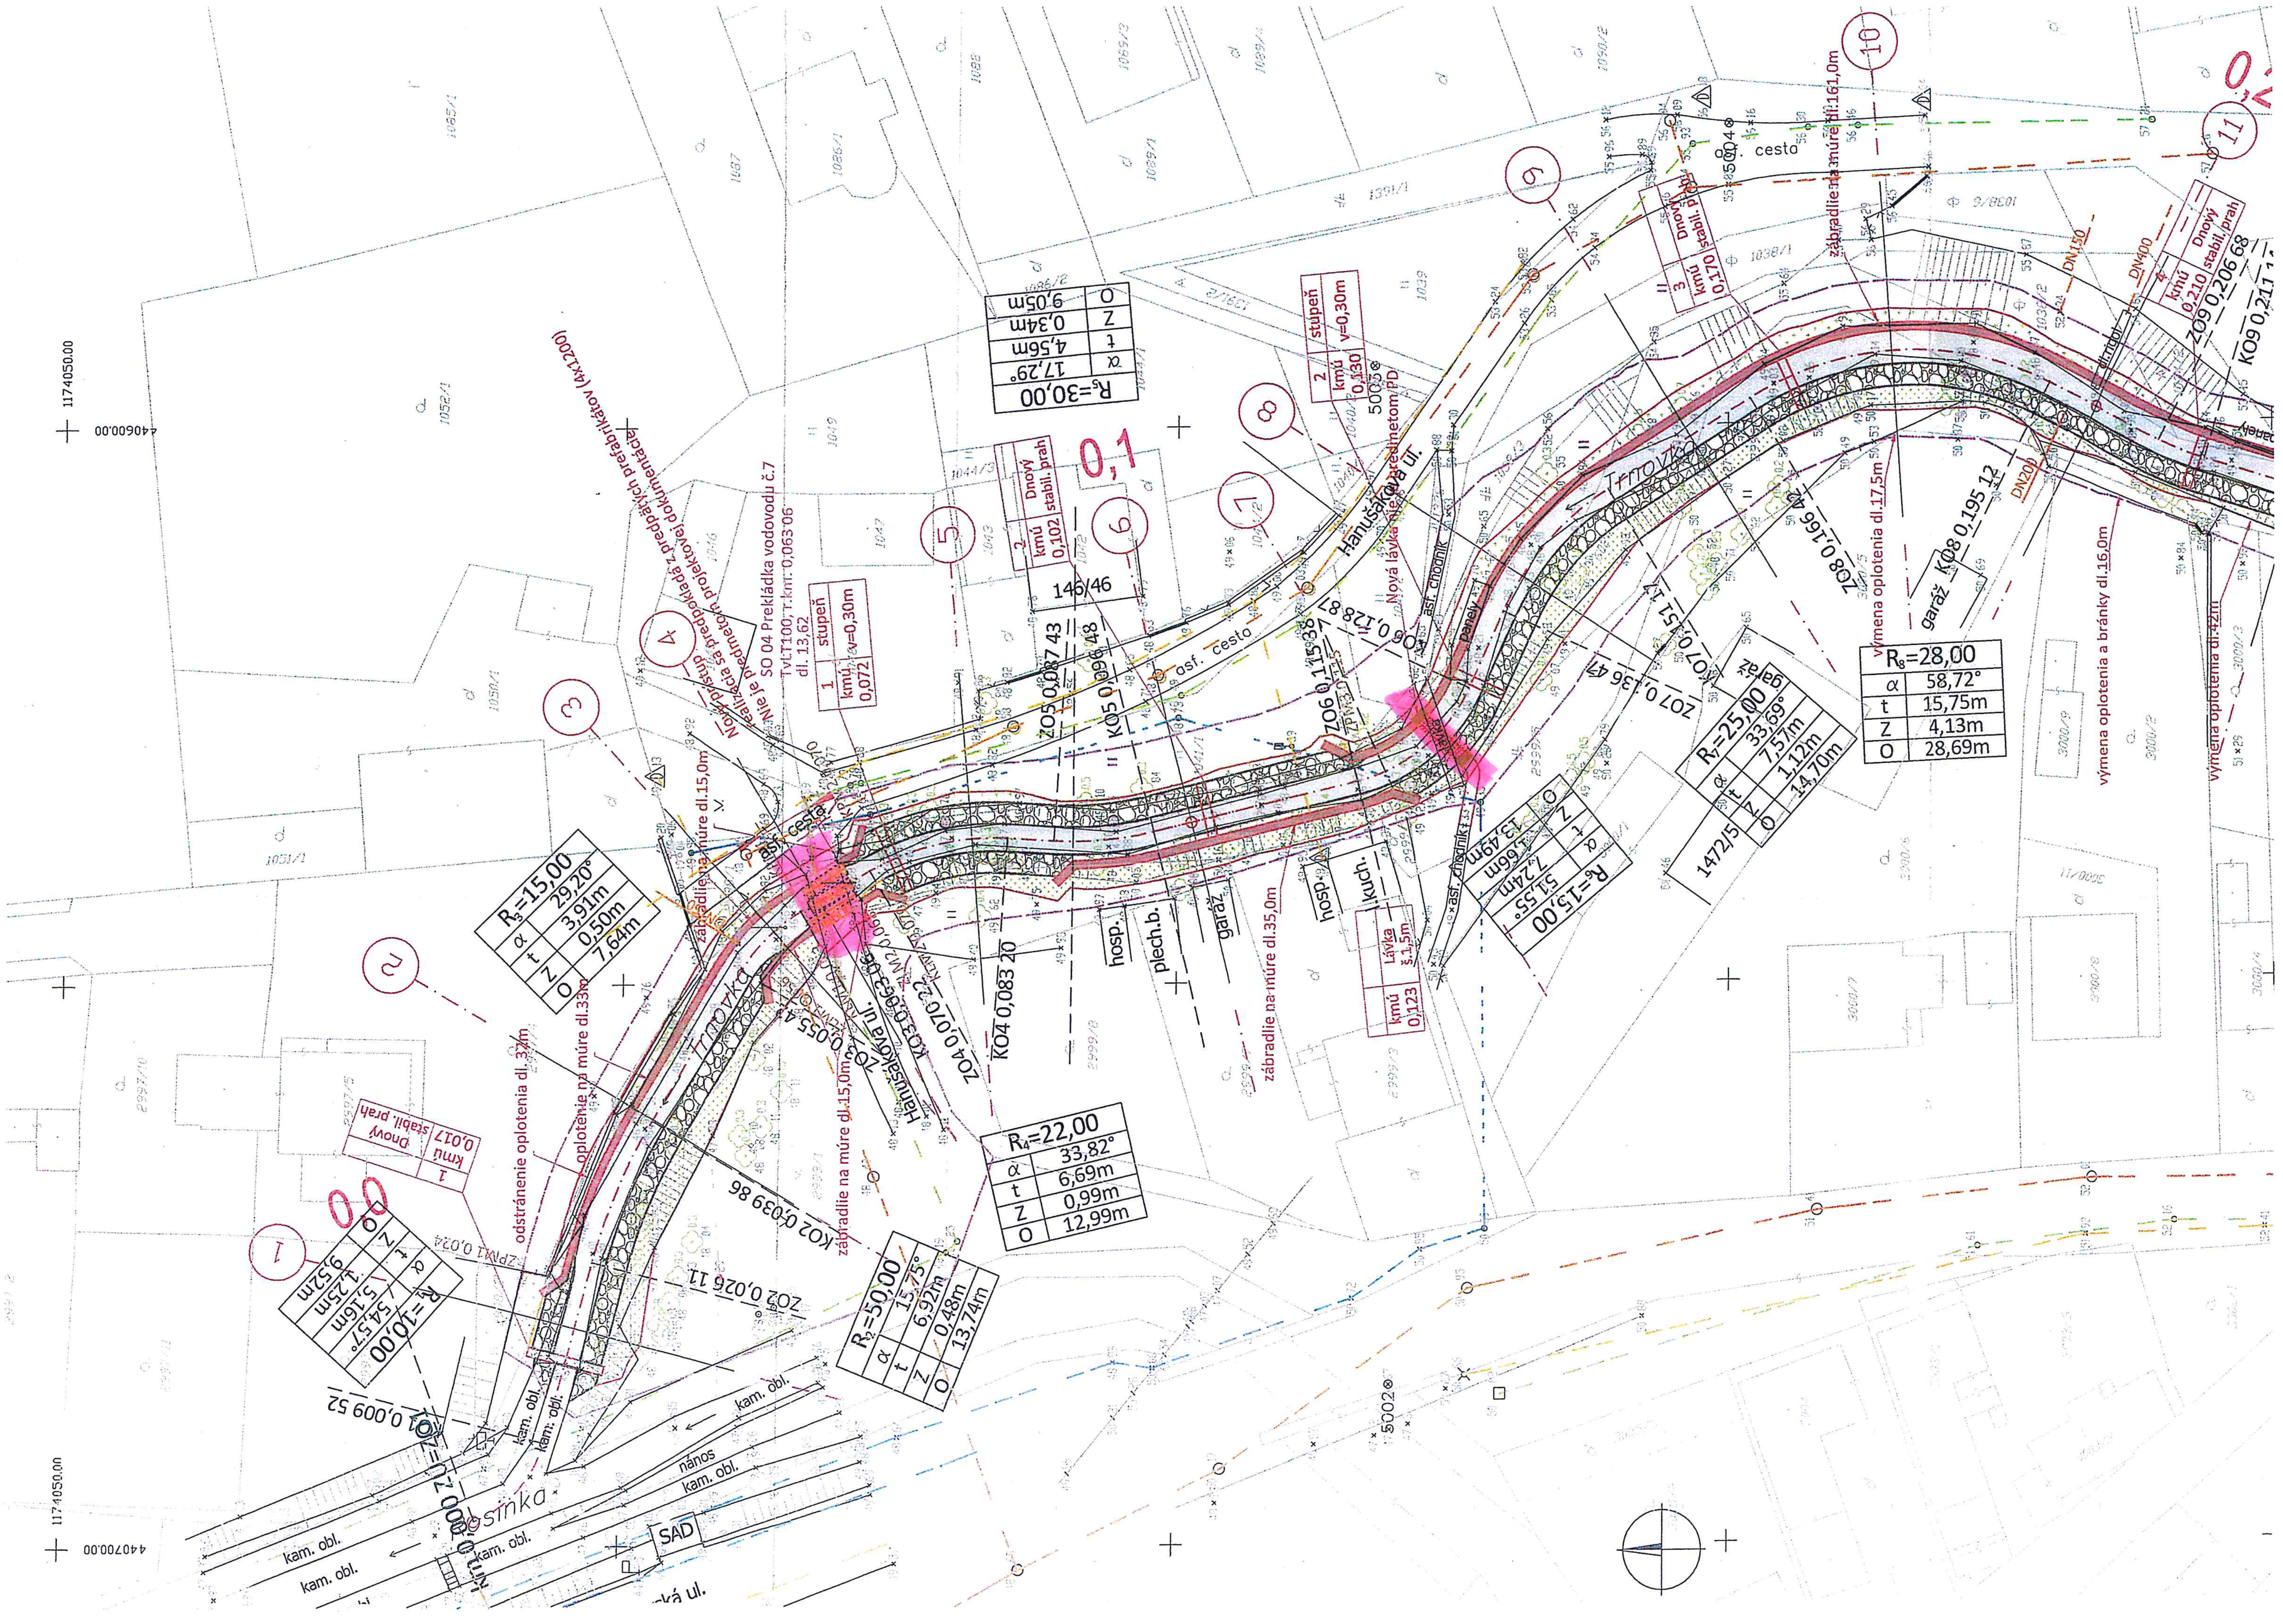
1174050.00
4406000.00
1174050.00
4407000.00
Trnovka
Trnovka
Hanušákova ul.
Hanušákova ul.
Vosinka
asf. cesta
asf. cesta
asf. cesta
asf. chodník
asf. chodník
panely
lávka
kam. obl.
kam. obl.
kam. obl.
kam. obl.
kam. obl.
nános
SAD
hosp.
plech.b.
garáž
hosp.
l.kuch.
garáž
garáž
0,0
0,1
0,2
1
2
3
4
5
6
7
8
9
10
11
KÚ 0,000 00
ZÚ 0,000 00
KO1 0,009 52
ZO2 0,026 11
ZPM1 0,024
KO2 0,039 86
ZO3 0,052 06
KO3 0,055 47
ZO4 0,070 22
KO4 0,083 20
ZO5 0,087 43
KO5 0,096 48
ZO6 0,115 38
ZPM3 0,115
KO6 0,128 87
ZO7 0,136 47
KO7 0,151 11
ZO8 0,166 42
KO8 0,195 12
ZO9 0,206 68
KO9 0,211 1
R1=10,00
α 54,57°
t 5,16m
Z 1,25m
O 9,52m
R2=50,00
α 15,75°
t 6,92m
Z 0,48m
O 13,74m
R3=15,00
α 29,20°
t 3,91m
Z 0,50m
O 7,64m
R4=22,00
α 33,82°
t 6,69m
Z 0,99m
O 12,99m
R5=30,00
α 17,29°
t 4,56m
Z 0,34m
O 9,05m
R6=15,00
α 51,55°
t 7,24m
Z 1,66m
O 13,49m
R7=25,00
α 33,69°
t 7,57m
Z 1,12m
O 14,70m
R8=28,00
α 58,72°
t 15,75m
Z 4,13m
O 28,69m
1
kmú 0,017
Dnový stabil. prah
1
stupeň
kmú 0,072
v=0,30m
2
stupeň
kmú 0,130
v=0,30m
2
Dnový stabil. prah
kmú 0,102
3
Dnový stabil. prah
kmú 0,170
4
Dnový stabil. prah
kmú 0,210
Lávka š.1,5m
kmú 0,123
odstránenie oplotenia dl.37m
oplotenie na múre dl.33m
zábradlie na múre dl.15,0m
zábradlie na múre dl.15,0m
zábradlie na múre dl.35,0m
zábradlie na múre dl.161,0m
výmena oplotenia dl.17,5m
výmena oplotenia a bránky dl.16,0m
výmena oplotenia dl.42m
Nový prístup predpokladá z predpätých prefabrikátov (4x1200)
realizácia sa predpokladá z predpätých prefabrikátov
Nie je predmetom projektovej dokumentácie
SO 04 Prekládka vodovodu č.7
TvLT100, r.km. 0,063 06
dl. 13,62
Nová lávka nie je predmetom PD
DN400
DN150
DN200
146/46
1472/5
5002⊗
5003⊗
5004⊗

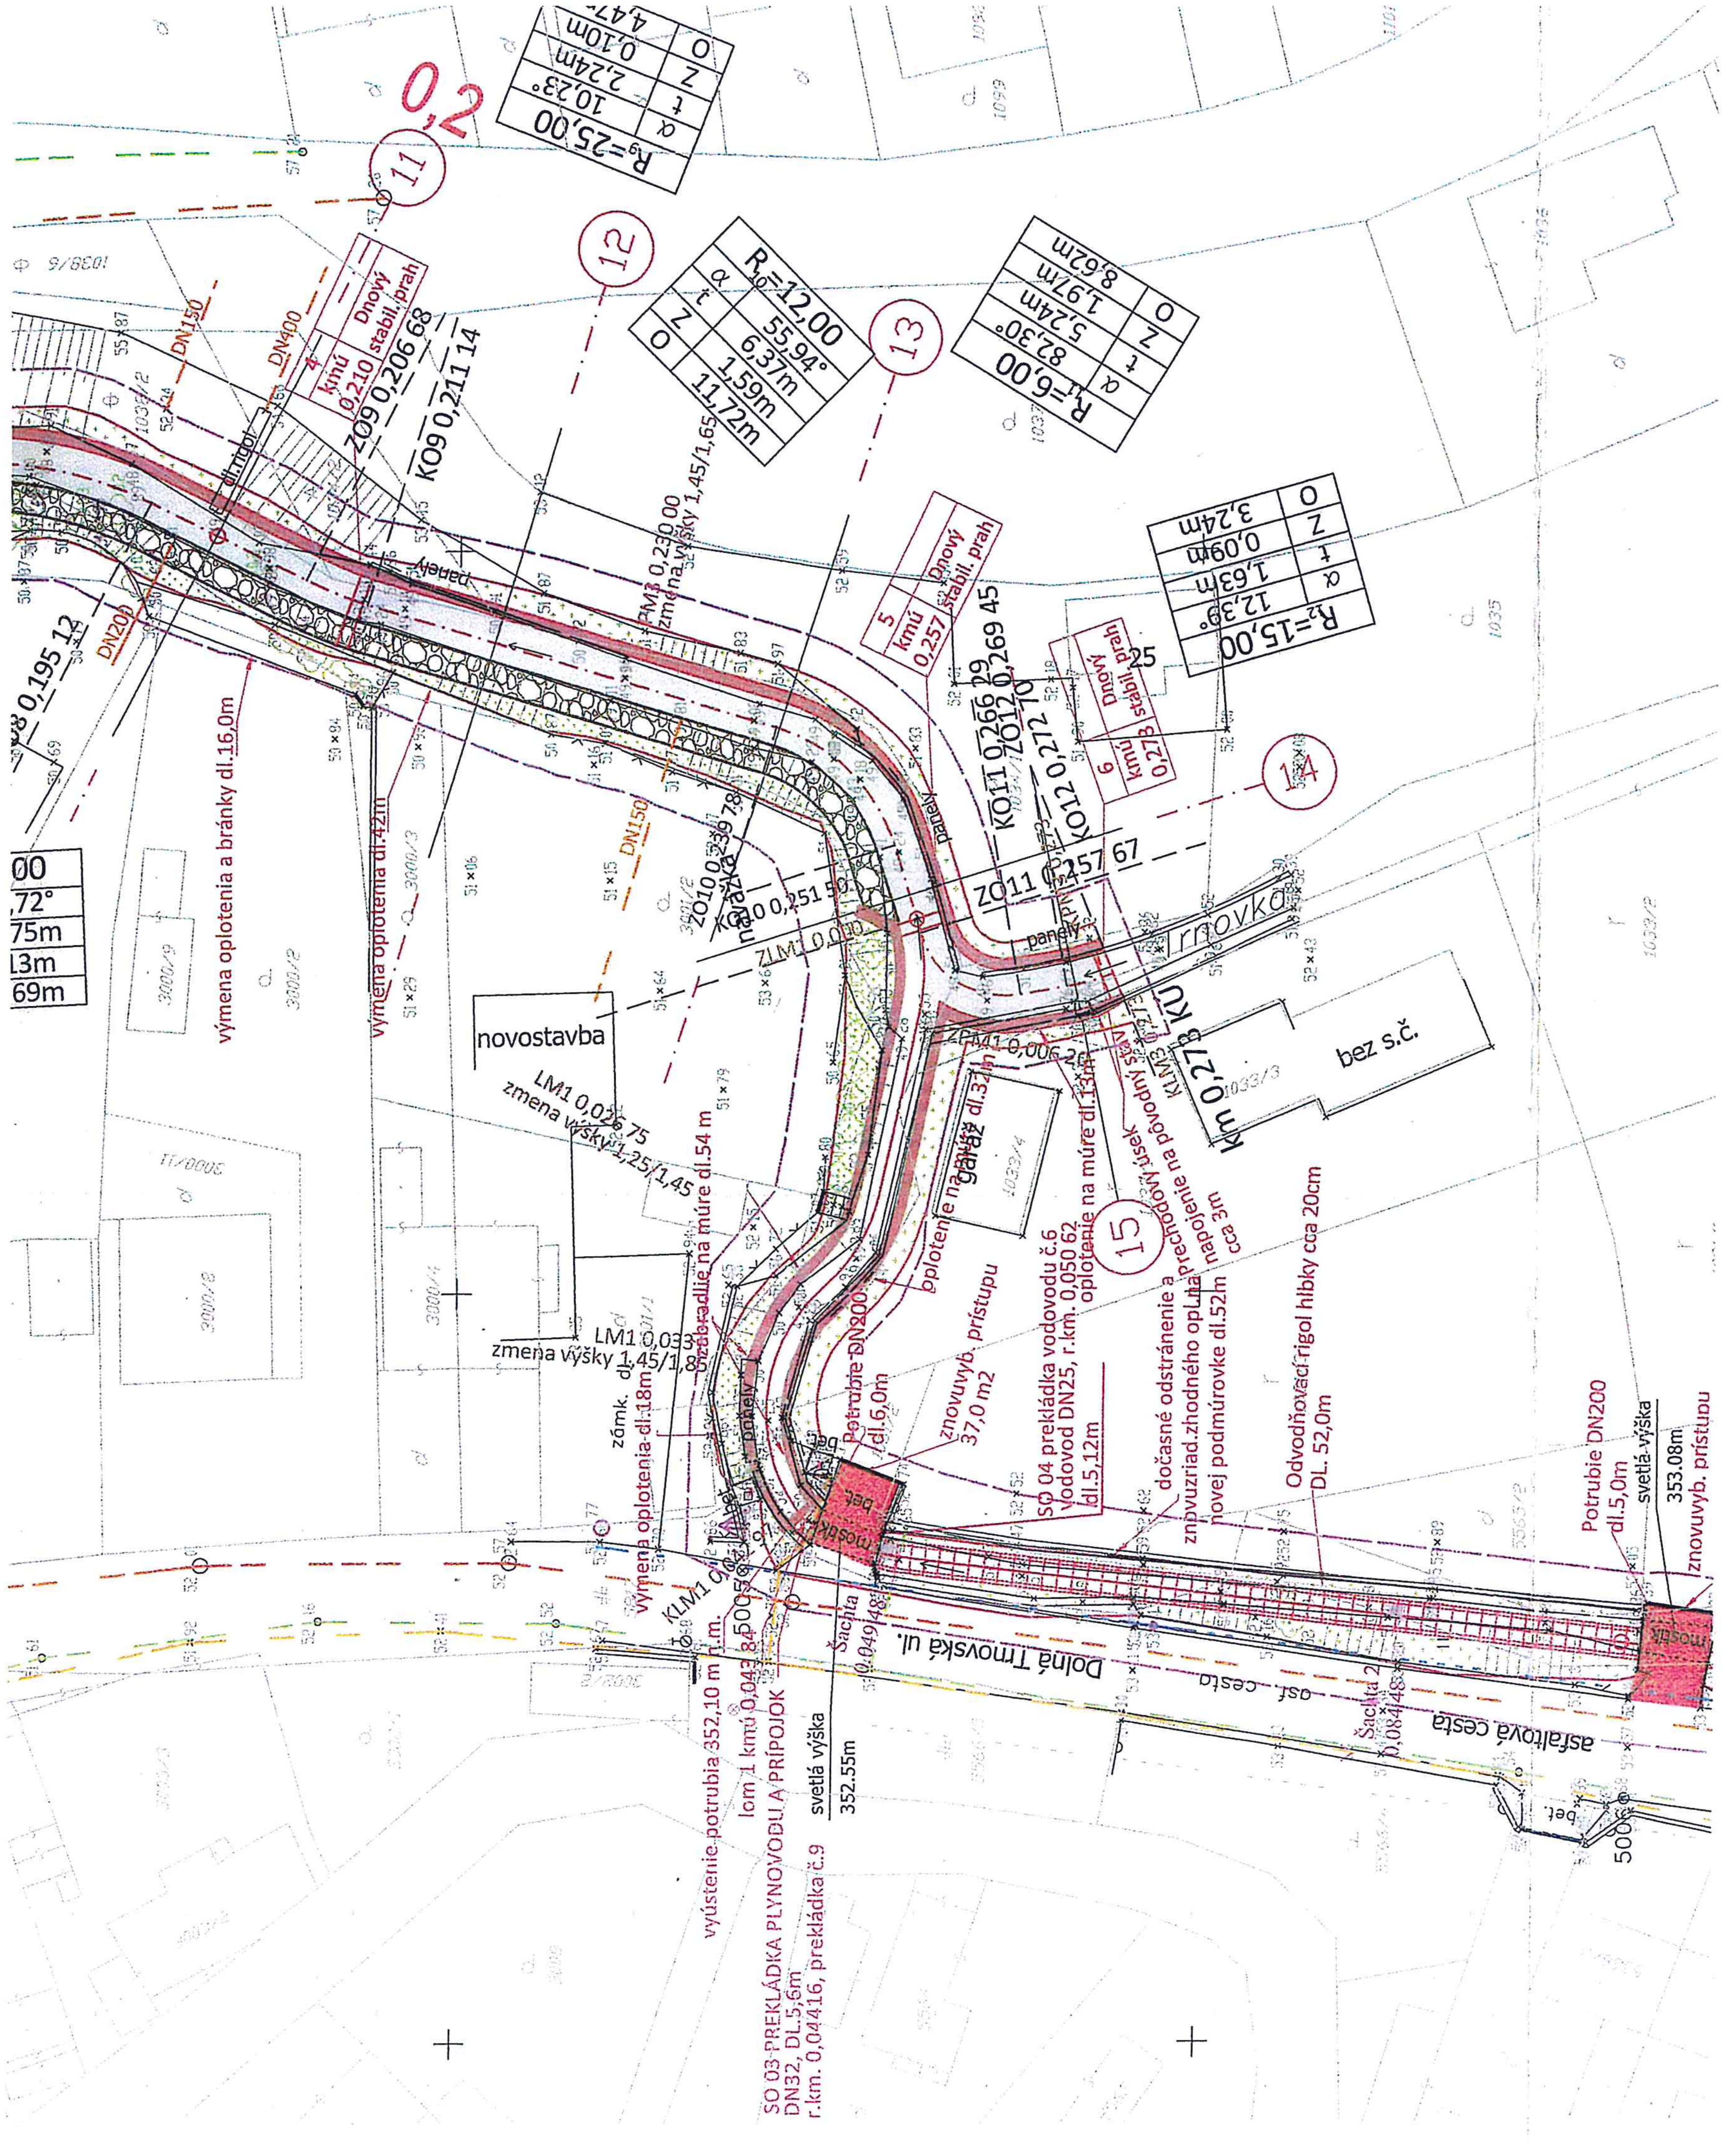

Ing. Peter CHLÁDEK

VÝŠKOVÝ SYSTÉM: Bpv

Aktualizácia PD

VYPRACOVAL Ing. Peter CHLÁDEK	ZODPOVEDNÝ PROJEKTANT Ing. Peter CHLÁDEK
INVESTOR	Slovenský vodohospodársky podnik š.p. Odštepný závod Piešťany
KRAJ	ŽILINSKÝ

CABEX s.r.o.
Spoločnosť pre inžiniersku, projekčnú, konzultačnú a obchodnú činnosť
Mlynské Nivy 70, 821 05 Bratislava
Tel./fax : 02 / 58 270 324
E-mail: proj.cabex@nextra.sk

Žilina - Trnové,
Trnovka a Breznický potok, úprava potokov.
SO 01 Úprava Trnovky

POČET A4	6A4
DÁTUM	02/2016
STUPEŇ	DSP, RD
ČÍS. ZÁKAZKY	109-2011
MIERKA	1:500
SÚPRAVA	4
ČÍSLO PRÍLOHY	E.1.2

PRÍLOHA Situácia