


# PODROBNÁ SITUÁCIA M 1:250

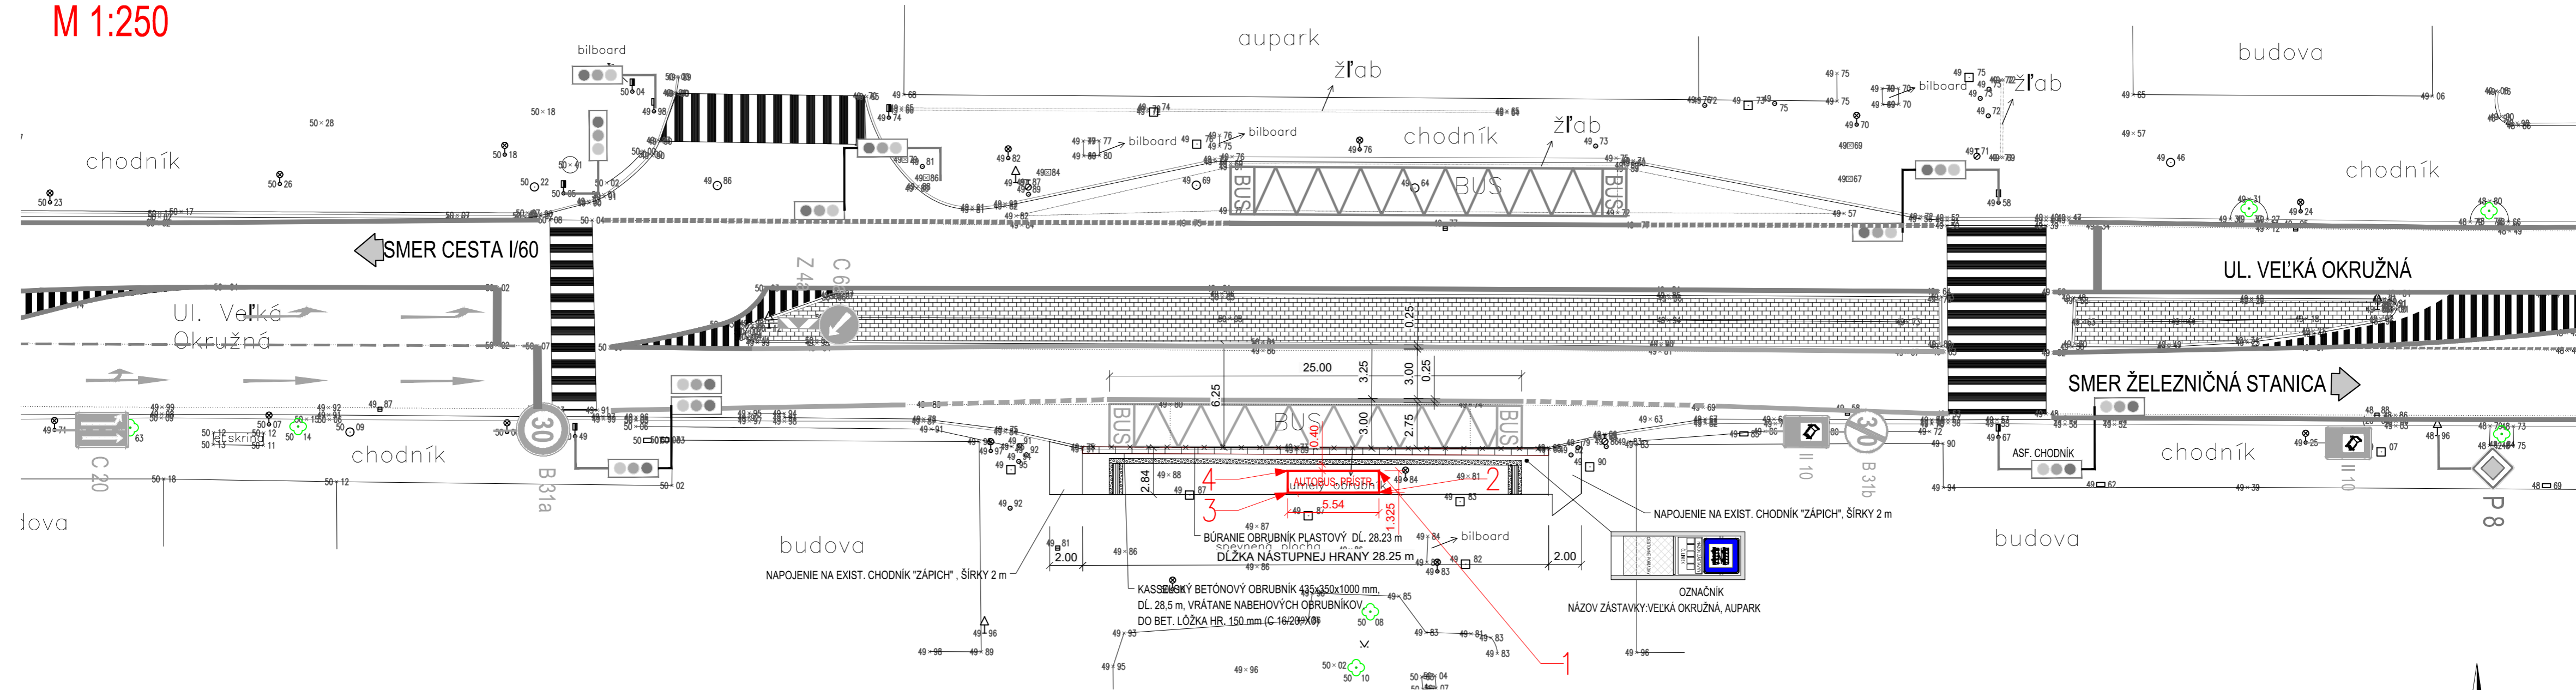

## TABUĽKA SÚRADNIC BODOV

Č. BODU	X	Y	Z
01	443203.7823	1172604.5532	obrusná vrstva asf.
02	443203.7836	1172603.2271	obrusná vrstva asf.
03	443209.3222	1172604.5515	obrusná vrstva asf.
04	443209.3184	1172603.2325	obrusná vrstva asf.

## LEGENDA ČIAR A SYMBOLOV:


- HRANICE POZEMKOV STAV KN-C
- HRANICE POZEMKOV STAV KN-C SO SLUČKOU
- POLOHOPISNÉ A VÝŠKOPISNÉ ZAMERANIE
- RIEŠENÁ DOPRAVNÁ STAVBA
- EXISTUJÚCE VDZ (SPOLU S TDZ RIEŠENÉ V SAMOSTATNEJ VÝKRESOVEJ ČÁSTI)
- NAVRHOVANÝ ZASTÁVKOVÝ PRÍSTREŠOK GE400-SS, ROZMER DxHxV 5540\*1700(1325)\*2585

## EXISTUJÚCE ZVISLÉ DOPRAVNÉ ZNAČENIE

- EXISTUJÚCE ZVISLÉ TRVALÉ DOPRAVNÉ ZNAČENIE V MIESTE STAVBY A JEJ PRIAMEJ NADVAZNOSTI

## EXISTUJÚCE VODOROVNÉ DOPRAVNÉ ZNAČENIE

- EXISTUJÚCE VODOROVNÉ TRVALÉ DOPRAVNÉ ZNAČENIE V MIESTE STAVBY A JEJ PRIAMEJ NADVAZNOSTI

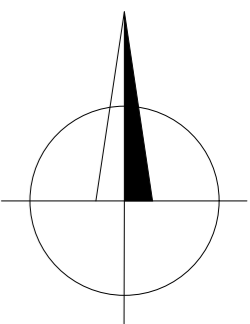

ZÁKAZKA: <b>ÚPRAVA ČASTI MK NA UL. VEĽKÁ OKRUŽNÁ, ZASTÁVKA MHD OPROTI OC AUPARK, VÝMENA ZASTÁVKOVÉHO PRÍSTREŠKU</b>		 <b>DAQE SLOVAKIA s.r.o.</b> Pribinova 8953/62, 010 01 Žilina +421 908 047 197 pitonak@daqe.sk +421 904 274 782 vons@daqe.sk	
OBJEKT: -		ČÍSLO ZÁKAZKY: 19-161V	DÁTUM: 08/2019
PRÍLOHA: <b>PODROBNÁ SITUÁCIA</b>		STUPEŇ: ohlásenie stavby	MIERKA: 1:250
INVESTOR: Mesto Žilina, Námestie obetí komunizmu 3350/1, 011 31 Žilina		FORMÁT: 3x44	ČÍSLO PRÍLOHY: SÚPRAVA:
KRAJ: ŽILINSKÝ	OKRES: ŽILINA	K.Ú.: ŽILINA	<b>03</b>
MANAŽÉR PROJEKTU: ING. PETER VONŠ	ZODPOVEDNÝ PROJEKTANT: ING. PETER VONŠ	KONTROLOVAL: ING. LUKÁŠ ROLKO	
NAVRHOL - VYPRACOVAL: ING. PETER VONŠ			