



SITUÁCIA DDZ - ETAPA Č. 1

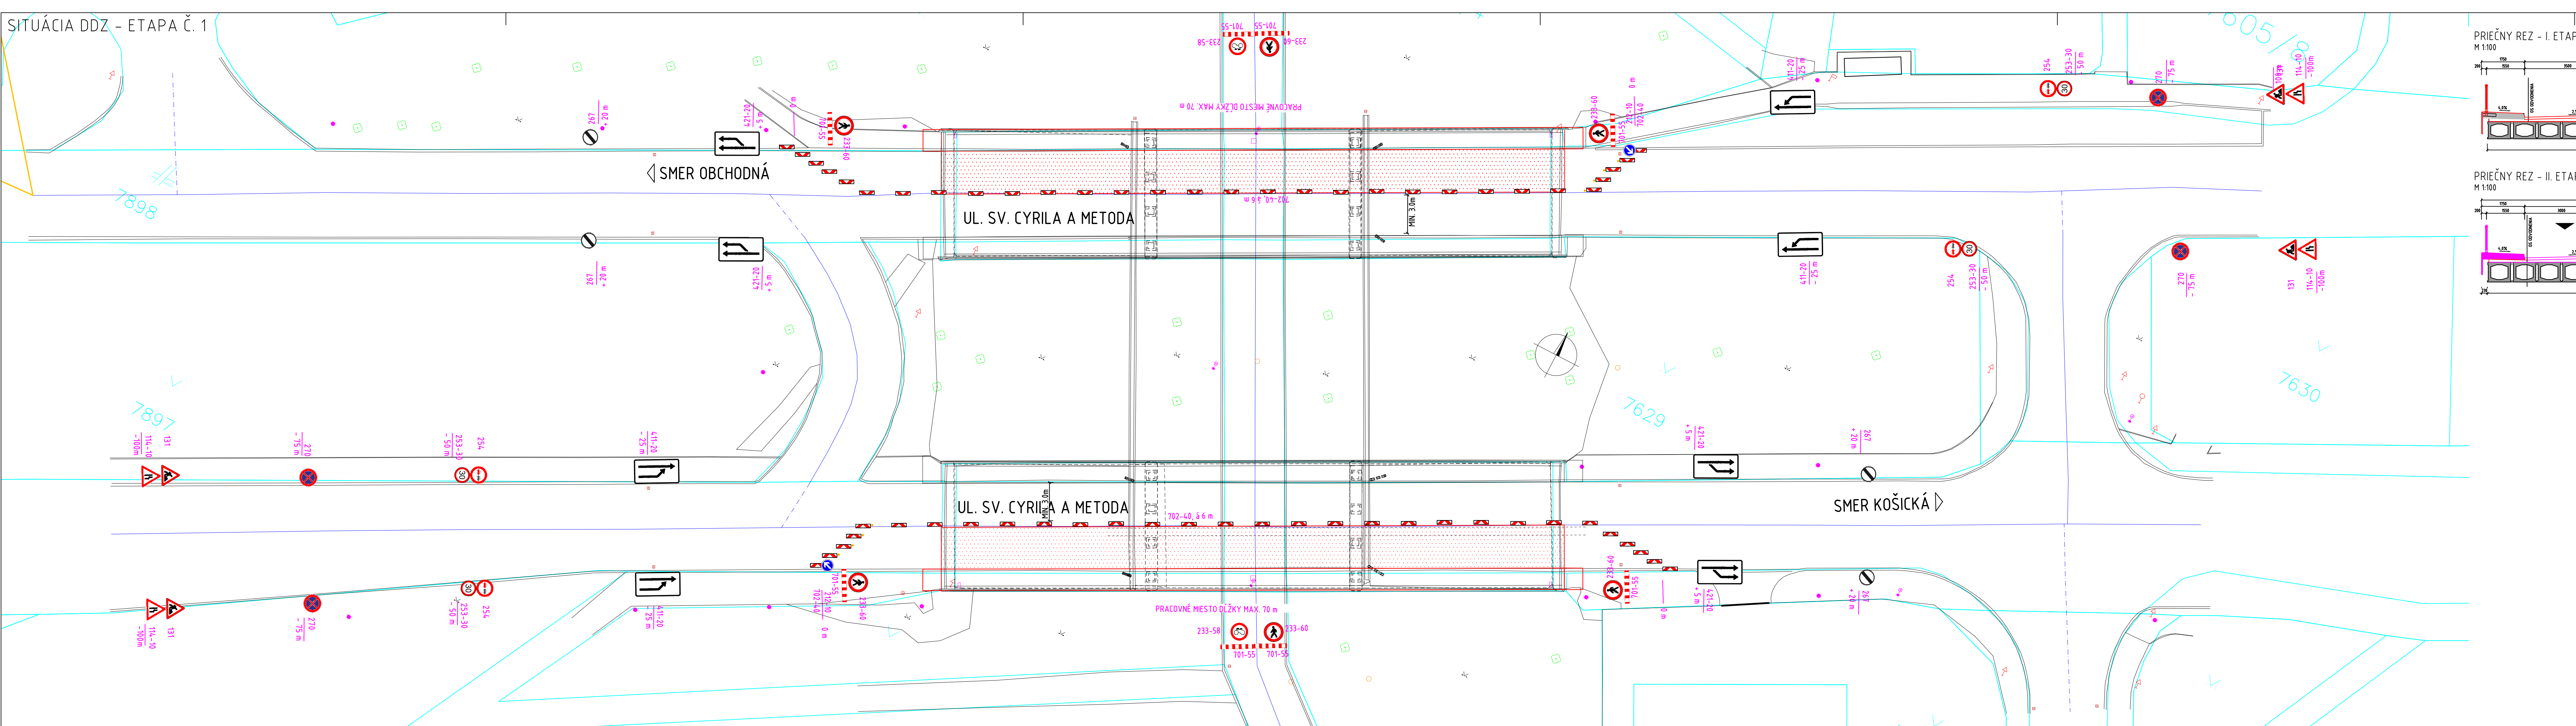


SITUÁCIA DDZ - ETAPA Č. 2

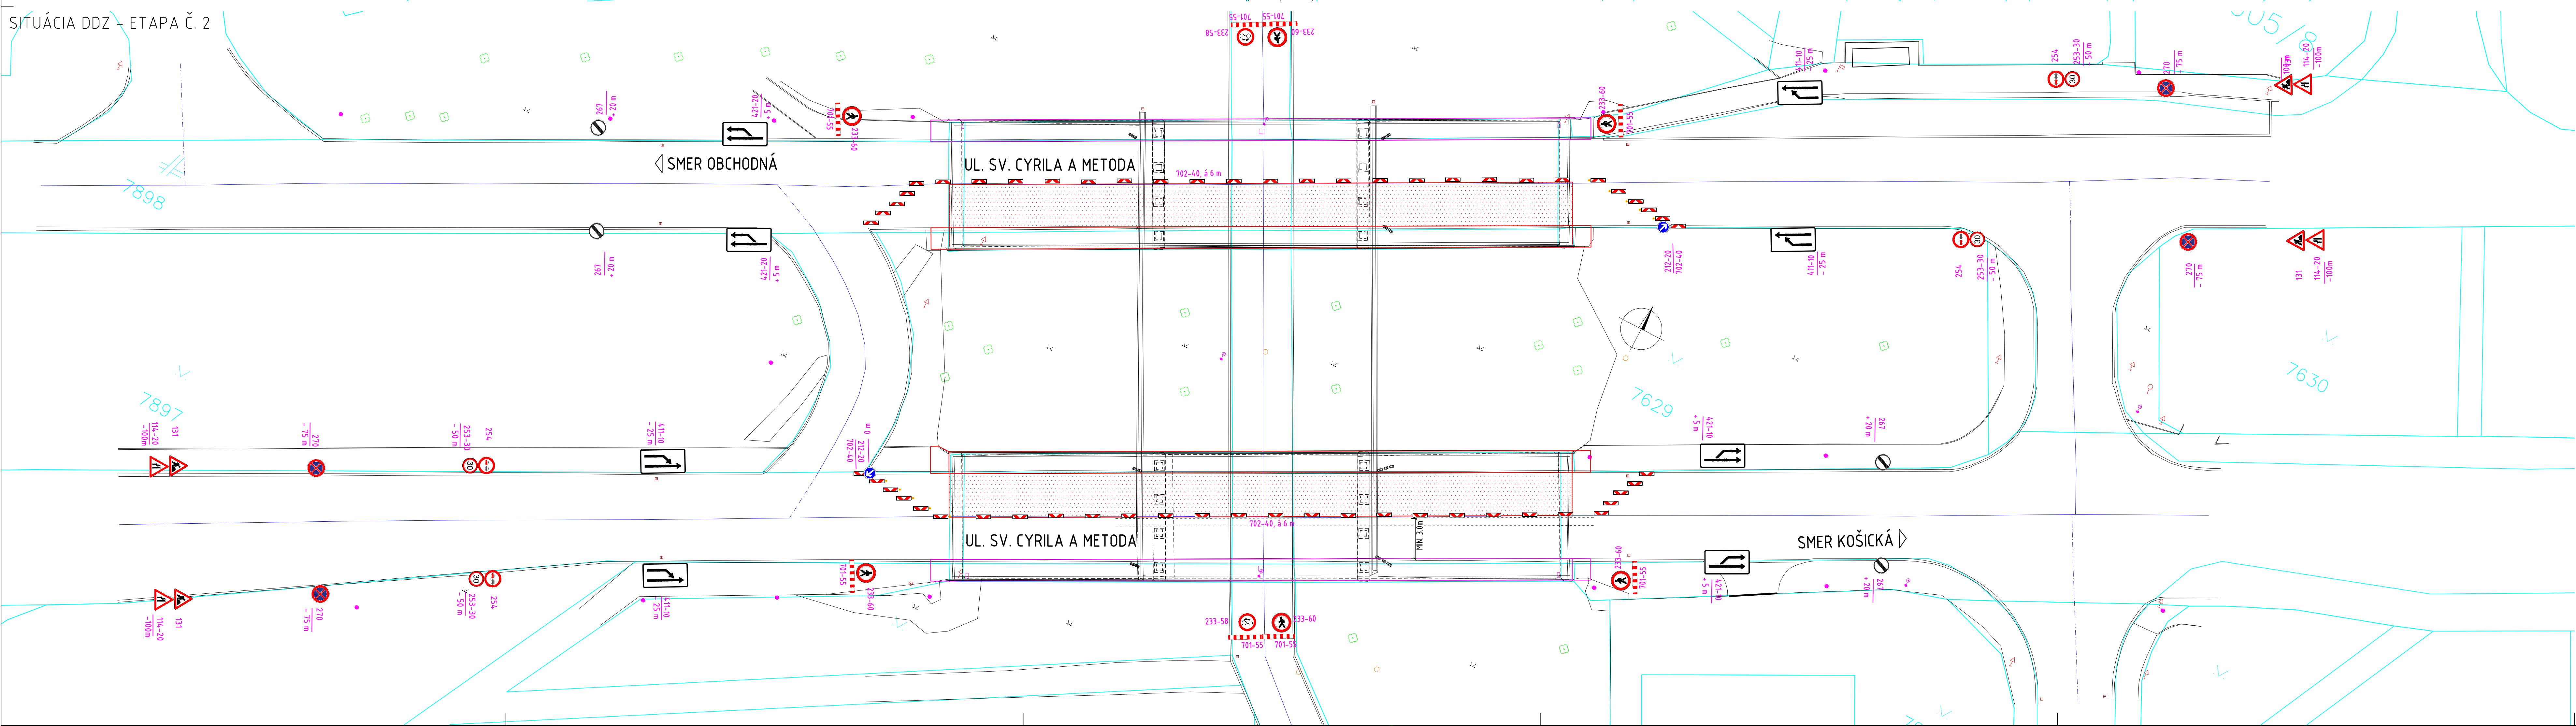


PRIEČNY REZ - I. ETAPA

M 1:100

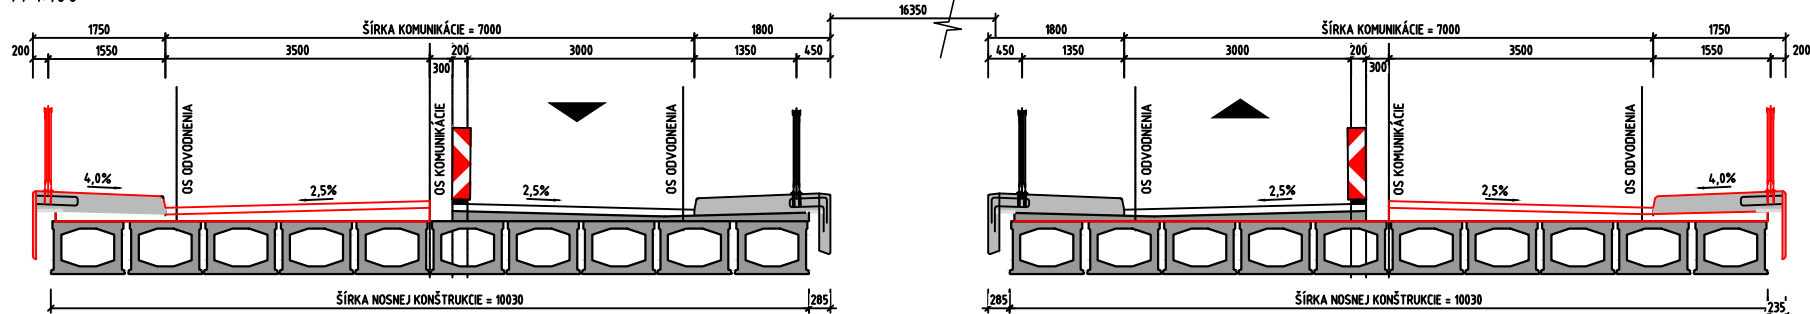

PRIEČNY REZ - II. ETAPA

M 1:100

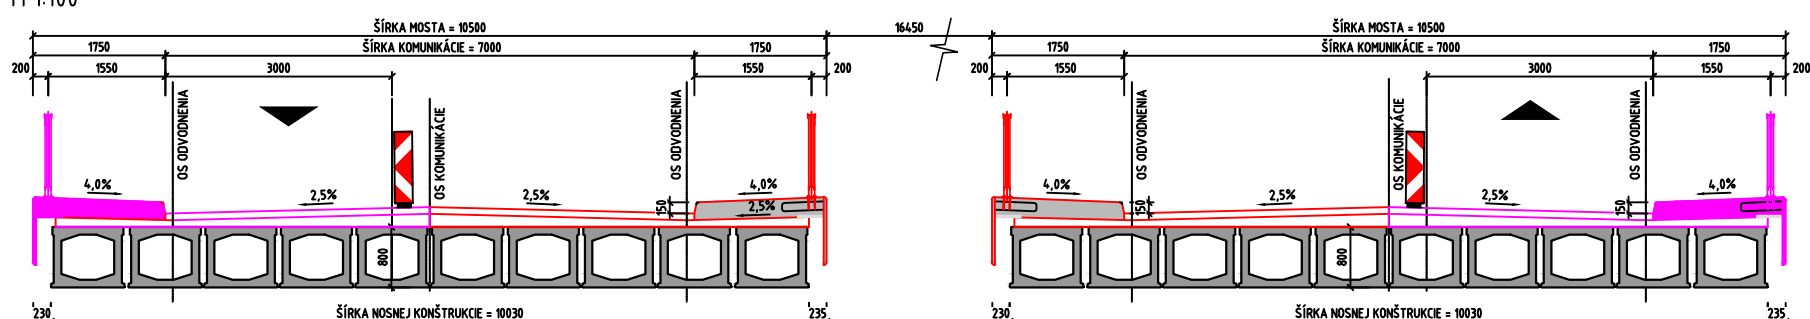

VYPRACOVÁV: Ing. Dušan Vongrej	HL. INŽ. PROJEKTU Ing. Michal Maľuška	ZHOTOVITEĽ: MP Construct s.r.o. Obrancov Mieru 13 040 01 Košice
ZOD. PROJEKTANT: Ing. Dušan Vongrej	TECH. KONTROLA: Ing. Michal Maľuška	
OBJEDNÁVATEĽ: Mesto Žilina Mestský úrad v Žiline Námestie obetí komunizmu 1, 011 31 Žilina		
KRAJ: Žilinský samosprávny kraj	OKRES: Žilina	
STAVBA:		ČÍSLO ZÁKAZKY: DSP (DRS)
		STUPEŇ: 09/2021
		DÁTUM: 12x A4
		FORMÁT: 1:100, 1:200
		MERKA: 03
PRÍLOHA: DOPRAVNÉ ZNAČENIE SITUÁCIA DOČASNEHO DOPRAVNÉHO ZNAČENIA		ČÍSLO PRÍLOHY: SPRÁVA