


PÔDORYS VÝKOPOV:

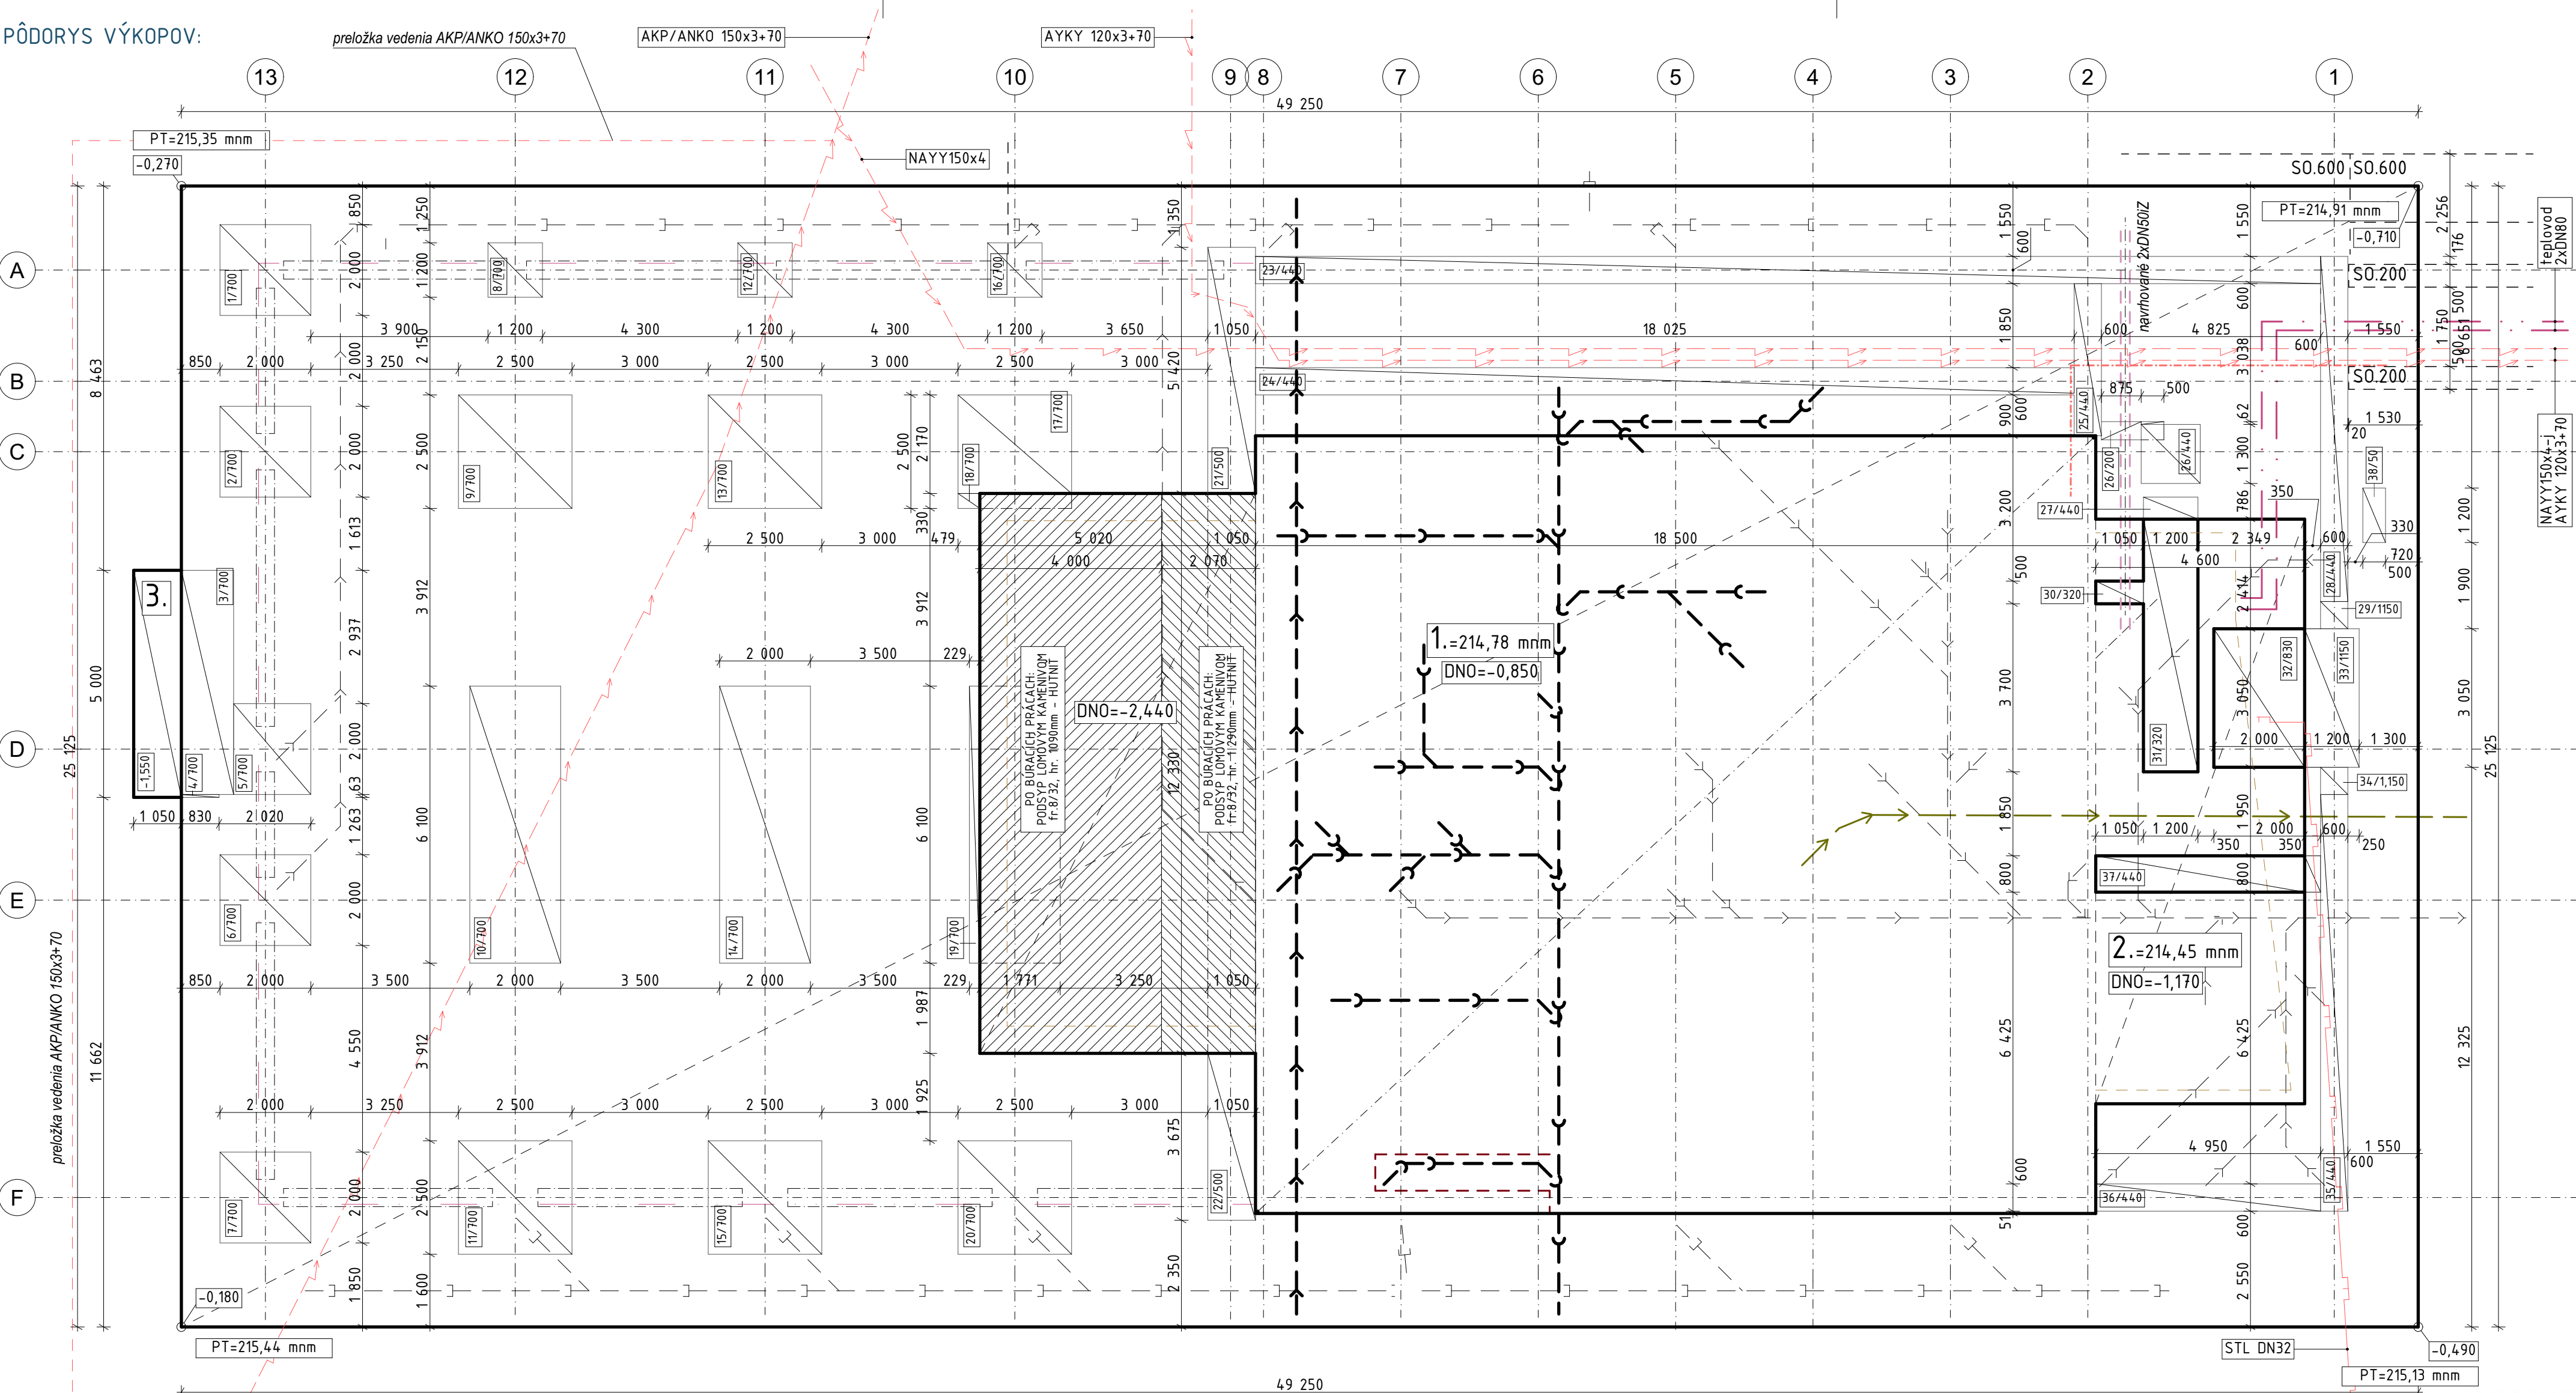

LEGENDA ČIAR A ZNAČIEK:

- 1.=214,78 mnm

DNO=-0,850

36/440
- VÝKOPOVÁ JAMA / DNO VÝKOPU V mnm
- VÝKOPOVÁ JAMA / DNO OD +0,000 STAVBY
- FIGÚRA / HĽBKA VÝKOPU OD VÝKOPOVEJ JAMY
- existujúce:
- ex.NN rozvody
- STL DN32
- teplovod
- navrhované:
- TUKOVÁ KANALIZÁCIA
- SPLAŠKOVÁ KANALIZÁCIA
- DAŽDOVÁ KANALIZÁCIA
- VODOVODNÉ POTRUBIE
- TEPLOVODNÉ POTRUBIE
- DATOVÉ ROZVODY
- NAVRHOVANÁ PRELOŽKA
- ZEMNÚ PLÁNINGU PO BÚRACÍCH PRÁČACH
- PODSYPAT STRKOVÝM PODSYPOM, HH = NOVÁ ZÁKLADOVÁ ŠKÁR

poznámky:  
- pred výkopovými prácami realizovať vytyčenia všetkých zemných vedení (VSD, VVS, SPP, VHD, TELEKOM...)  
- pred začatím výkopových prác previesť sopy pre zistenie polohy VODOVODU, DNO500 v severo-západnej časti - vid'.  
koordinátna situácia stavby - POLOHA VYTYČENIA SPRACOM SIETE zo dňa 6.12.2024  
- po odstránení časti stavieb (sklady v severnej časti a schodisko v južnej časti) dno výkopu hmutniť, realizovať  
štrkové podsypy - zabezpečiť únosnosť podložia - vid'. PD STATIKA  
- výkopy a paženie výkopových jám v zmysle STN 73 3050, resp. zmena a - 5/1991, v zásade v súdržných zeminách do  
hlbky 1,5 m. Odporúčame posúdiť geotechnikom  
- časti zemných rozvodov, v zmysle SO.300, 400, 500, 700 a 800 odstrániť, resp. preložiť.

1	2	3	4	5	6	7	8	9	10	12	PARÉ
NÁZOV STAVBY: REKONŠTRUKCIA A MODERNIZÁCIA ZÁKLADNEJ ŠKOLY HRONCOVA 23, KOŠICE											
ADRESA STAVBY: HRONCOVA 23, OKRES: KOŠICE, KOŠICE-SEVER KATASTER - PAR.C.: SEVERNE MESTO - 2529/1						ATELIÉR D3 s.r.o., Námestie slobody 2834/52, 066 01 HUMENNÉ ICO: 61 688 315			NÁZOV VÝKRESU: Navrhovaný stav - pôdorys výkopov		
INVESTOR: ZÁKLADNÁ ŠKOLA, Hroncova 23, 040 01 KOŠICE ICO: 35 540 605, v.z.: Mgr. Martin Fazekás						ZODP. PROJEKTANT: Ing. arch. Zuzana Dolobáčová KRESLIL: Ing. arch. Valentin Račko Ing. arch. Martin Schaller Ing. arch. Zofia Schallerová DÁTUM 12.2024			STAVEBNÝ OBJEKT: SO.100 MIERKA: 1:100 č.výk.: D.1.1.4		