


Výstuž stropu +3,290 - spodný povrch

1:50

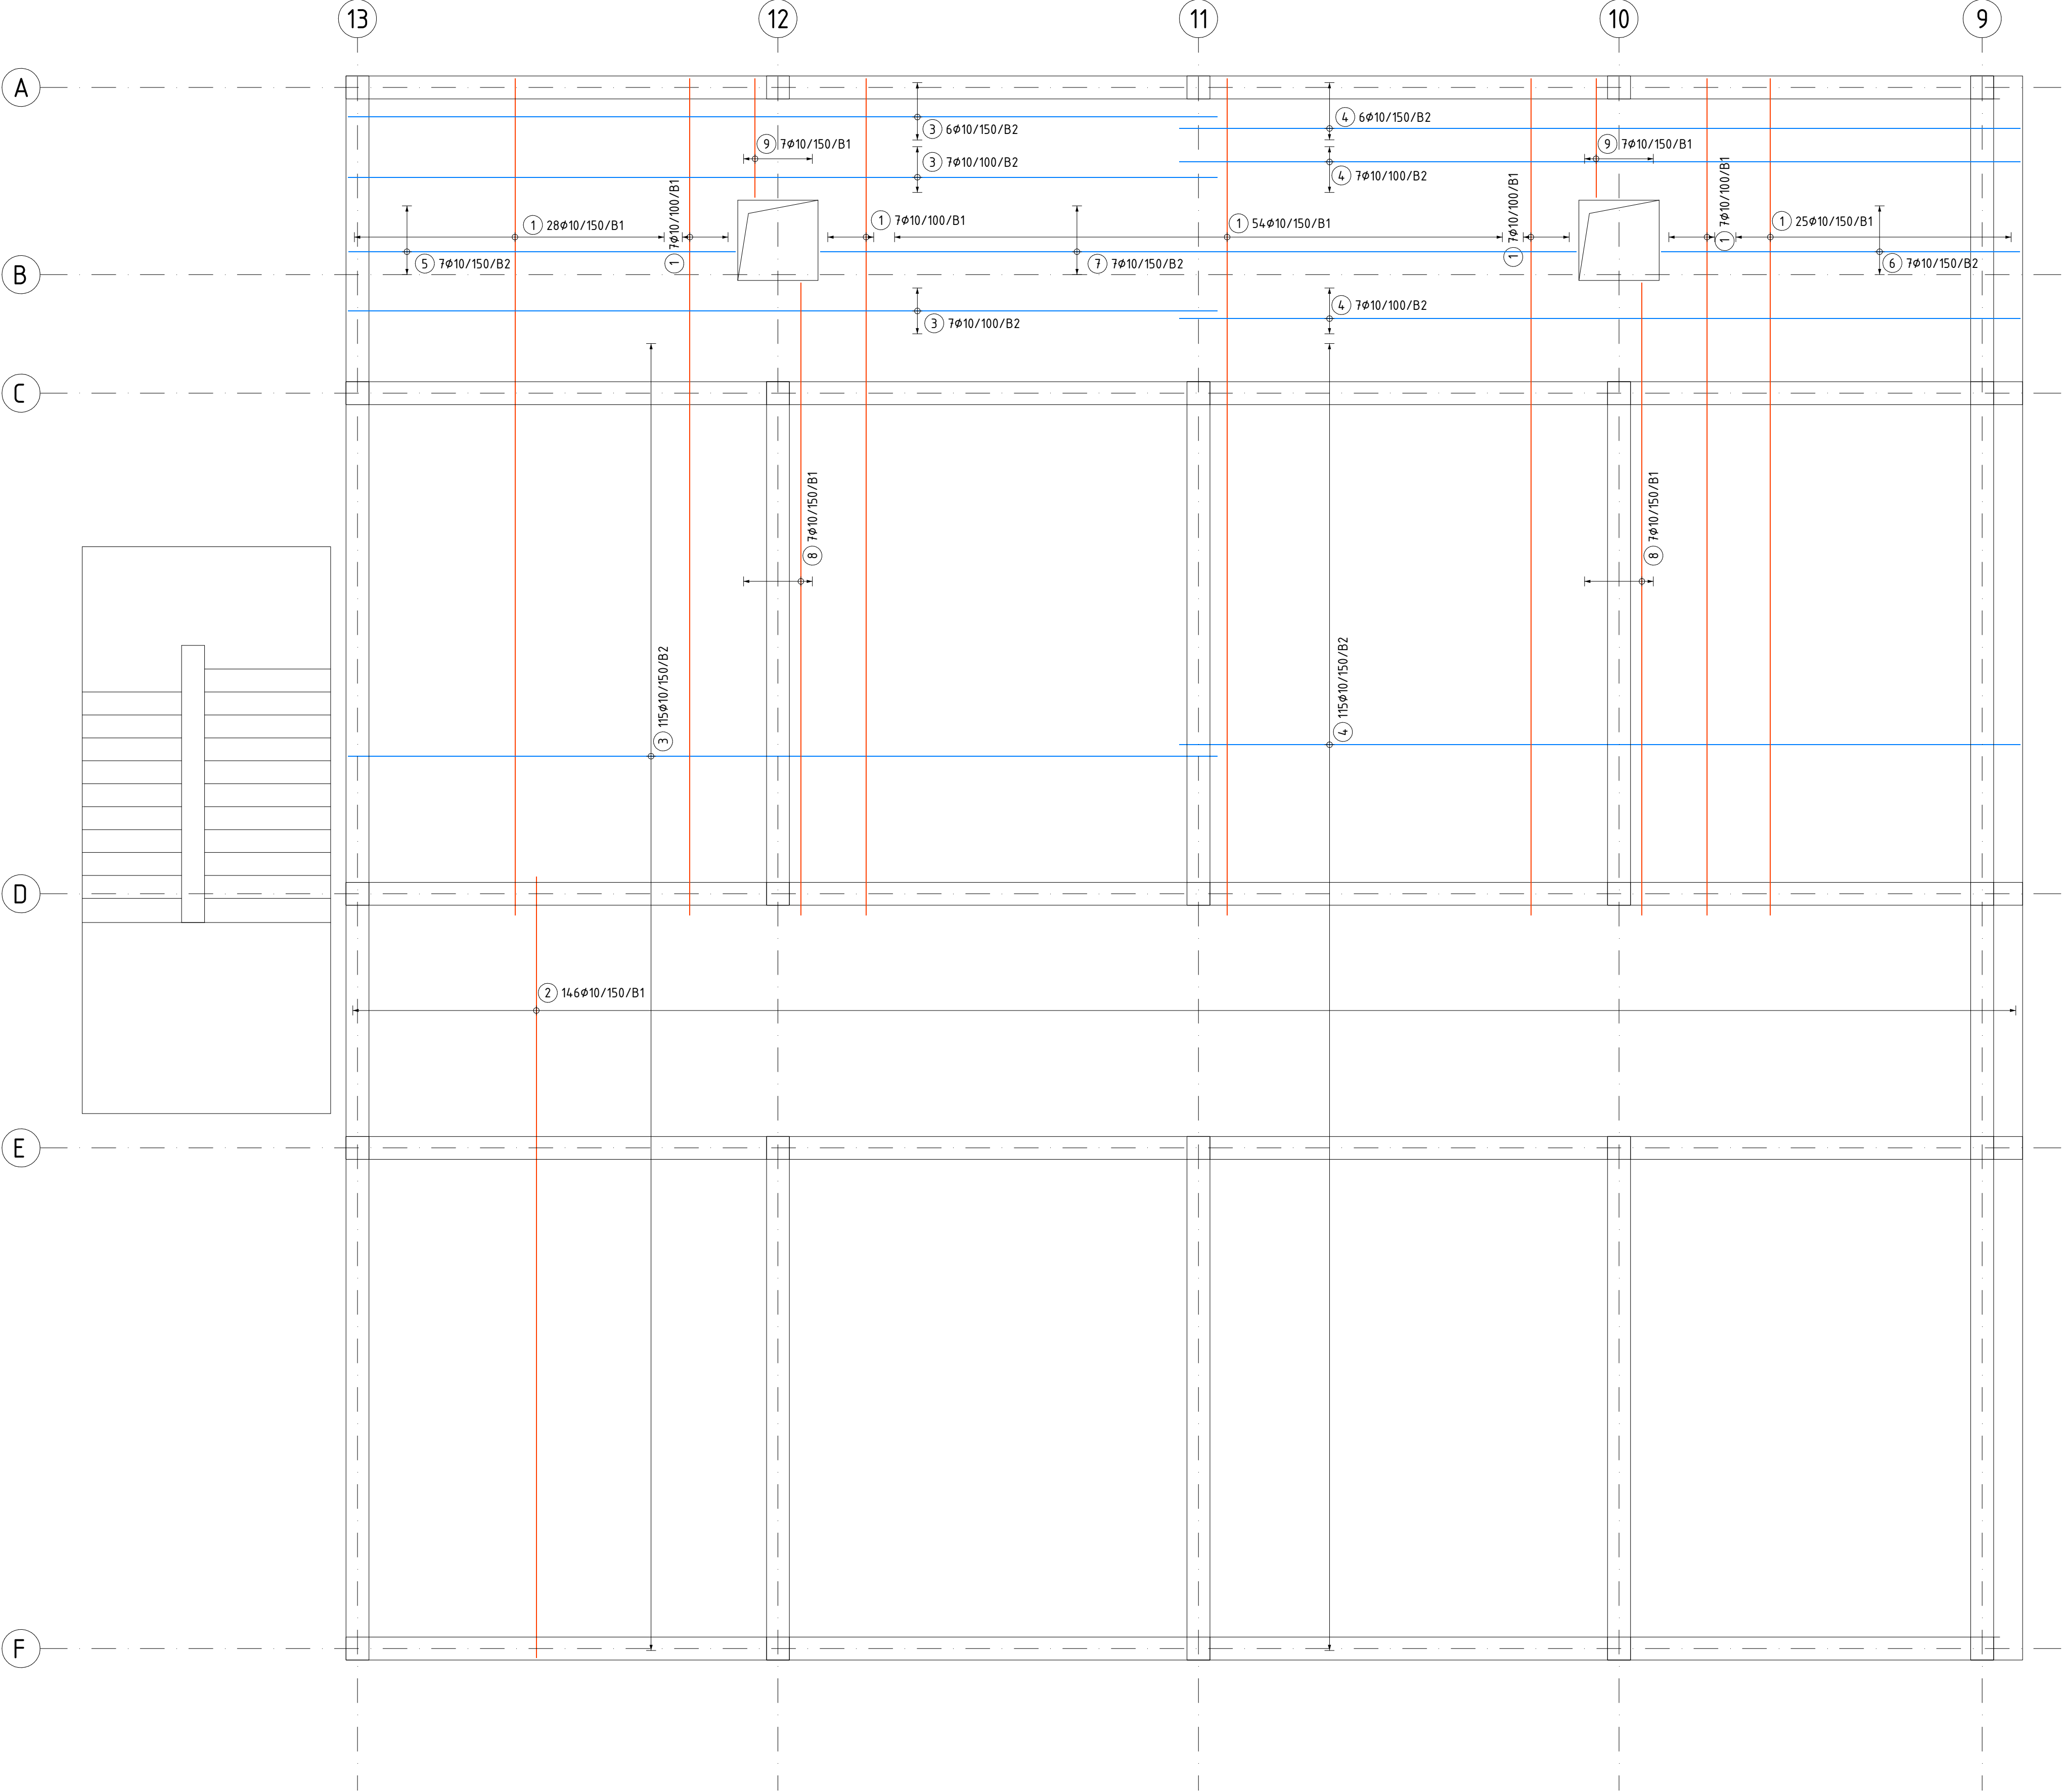

POZNÁMKA:

- Výkaz a tabuľka výstuže je spoločný pre výkresy S-05 a S-06 a nachádza na výkrese S-06!

<p>-Dištančné "kôžičky" je možné nahradiť za dištančné pásy (dištančné hady). Raster dištančných pásov max. 500 mm -Koncové háky hornej alebo spodnej výstuže prestýkovať do tej istej vrstvy pri opačnom povrchu B1 - T1, resp. B2 - T2 Koncový hák musí byť osadený stále zvislo! -Nezrovnalosti vo výkrese tvaru, vo výkrese výstuže alebo nejasnosti v samotnej výstuži je nutné okamžite konzultovať s projektantom statiky a stavebnej časti. -V prípade nepochopenia kladenia výstuže je nutné obratom kontaktovať projektanta pre vysvetlenie, kontaktné údaje sú uvedené v rozpiske.</p>			
<p>Označenie vrstiev výstuže:</p> <p>Dosky Stáby</p> <p>Pohl'ad View</p> <p>Steny Walls</p> <p>N2 N1</p> <p>F2 F1</p> <p>A</p> <p>Uvedené rozmery prúťov sú vonkajšie rozmery</p> <p>Pečiatka:</p>		<p>ZNAČKY:</p> <p>☉ - PRACOVNÝ ZÁBER</p>	
<p>T - TOP (HORŇÝ POVRCH) B - BOTTOM (DOLNÝ POVRCH) N - NEAR (BLIŽŠÍ POVRCH) F - FAR (VZDIALENEŠÍ POVRCH)</p>		<p>Materiály:</p> <p>Beťón: STN EN 206+A2-C25/30- XC1(ŠK)-CL 0,4-Dmax 16 S3</p> <p>Beťónárska výstuž: B500B</p>	
<p>Krytie výstuže/Povrchová úprava:</p> <p>Stropná doska - 30 mm</p>		<p>Investor:</p> <p>ZŠ Hroncova 23, Košice</p> <p>Profesia:</p> <p>statika</p>	
<p>Stavba:</p> <p>REKONŠTRUKCIA A MODERNIZÁCIA ZÁKLADNEJ ŠKOLY HRONCOVA 23</p> <p>Dátum:</p> <p>03 / 2025</p>		<p>Objekt:</p> <p>SO 100 - PAVILÓN IV.</p> <p>Stupeň:</p> <p>RP</p>	
<p>Zodp. projektant: Ing. M. Dragošek</p> <p>Vypracoval: Ing. J. Filinský</p>		<p>Názov výkresu:</p> <p>VÝKRES VÝSTUŽE STROPU +3,290 - dolný povrch</p> <p>Č. výkresu:</p> <p>S-05</p>	