


Výstuž stropu +3,290 – horný povrch

150

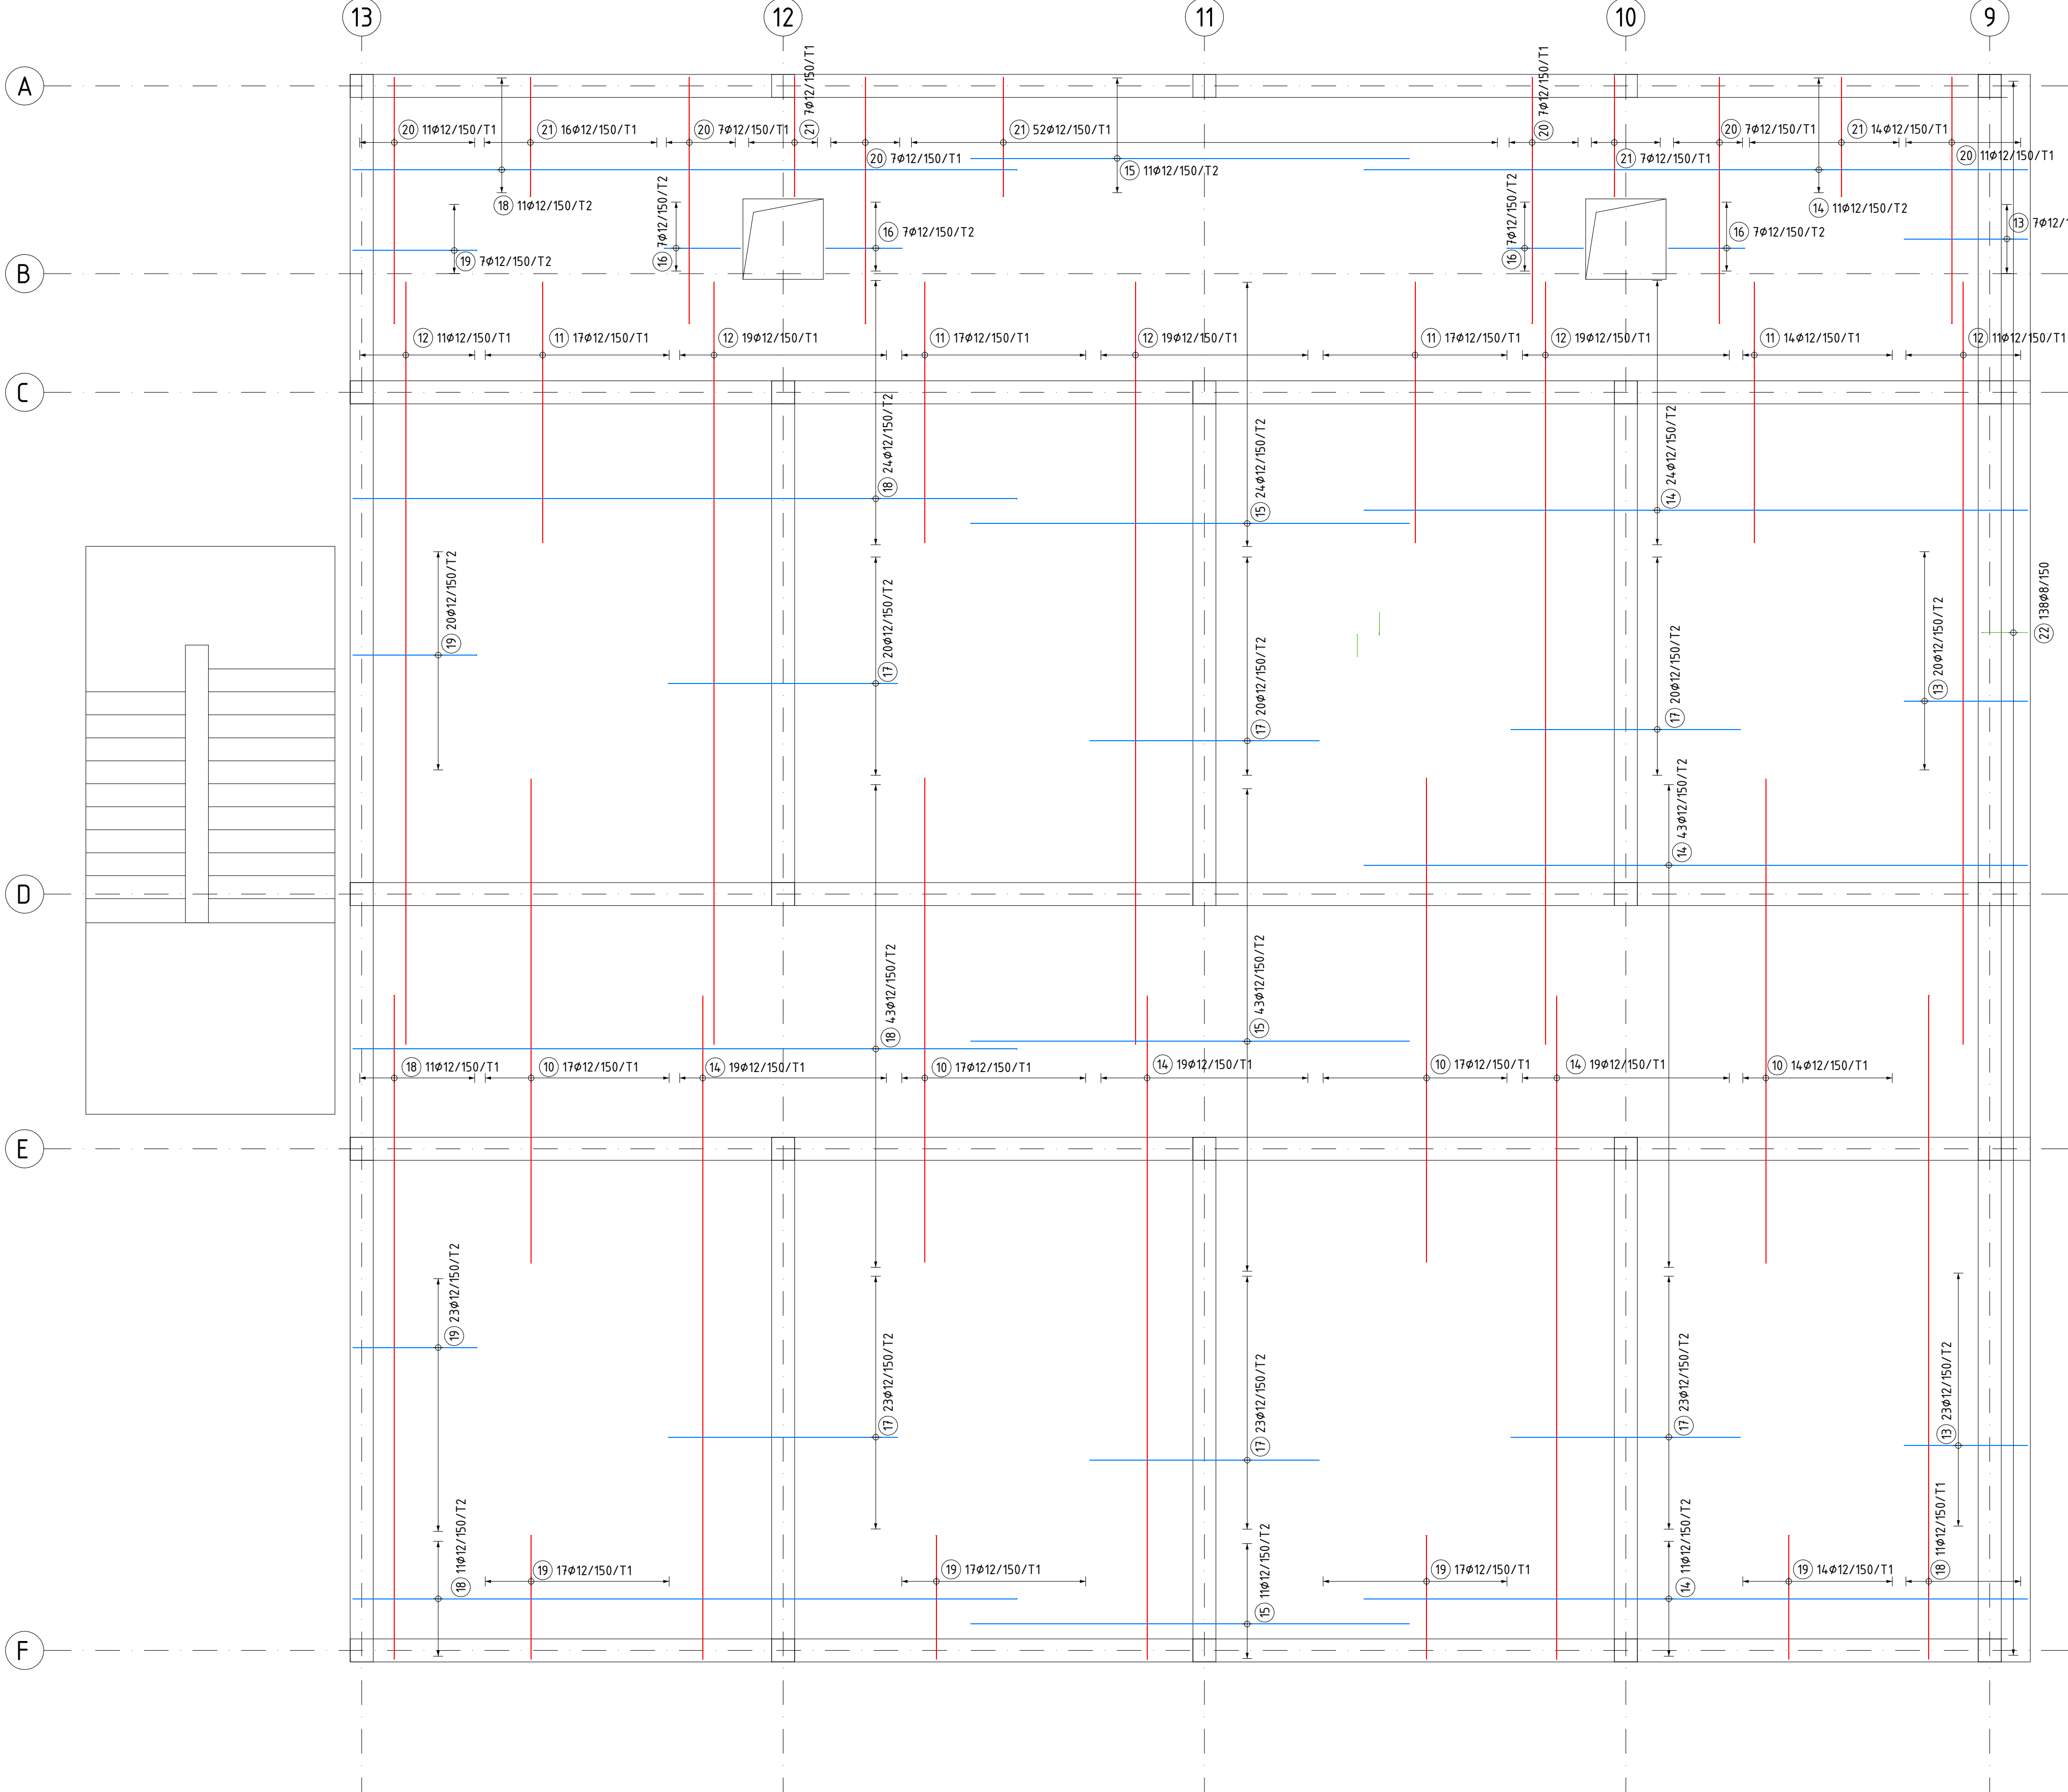

TABUĽKA VÝZTUŽE

Č. pol.	Počet ks.	D (mm)	Tvar	Dĺžka (m)	Spec. hmotnosť (kg/m)	Celková dĺžka (m)	Hmotnosť (kg)
1	135	10	10950	10.950	0.617	14.78.250	912.080
2	146	10	10220	10.220	0.617	14.92.120	920.638
3	135	10	11370	11.370	0.617	1534.950	947.064
4	135	10	11000	11.000	0.617	1485.000	916.245
5	7	10	5060	5.060	0.617	35.420	21.854
6	7	10	4690	4.690	0.617	32.830	20.256
7	7	10	9890	9.890	0.617	69.230	42.715
8	14	10	8280	8.280	0.617	115.920	71.523
9	14	10	1560	1.560	0.617	21.840	13.475
10	65	12	6330	6.330	0.888	411.450	365.368
11	65	12	3410	3.410	0.888	221.650	196.825
12	79	12	9960	9.960	0.888	786.840	698.714
13	50	12	1620	1.620	0.888	81.000	71.928
14	146	12	8670	8.670	0.888	1265.820	1124.048
15	89	12	5730	5.730	0.888	509.970	452.853
16	28	12	1000	1.000	0.888	28.000	24.864
17	129	12	3000	3.000	0.888	387.000	343.656
18	111	12	8670	9.000	0.888	999.000	887.112

Č. pol.	Počet ks.	D (mm)	Tvar	Dĺžka (m)	Spec. hmotnosť (kg/m)	Celková dĺžka (m)	Hmotnosť (kg)
19	115	12	1620	1.950	0.888	224.250	199.134
20	50	12	3220	3.550	0.888	177.500	157.620
21	96	12	1560	1.890	0.888	181.440	161.119
22	138	8	600	1.320	0.395	182.160	71.953
23	910	8	300	1.080	0.395	982.800	388.206
Hmotnosť celkom (kg)							9009.251

POZNÁMKA:
- Výkaz a tabuľka výstuže je spoločná pre výkresy S-05 a S-06!

-Dištančné "kozičky" je možné nahradiť za dištančné pásy (dištančné hady).
Raster dištančných pásov max. 500 mm
-Koncové háky hornej alebo spodnej výstuže prestýkovať do tej istej vrstvy pri opačnom povrchu B1 - T1, resp. B2 - T2 Koncový hák musí byť osadený stále zvislo!
-Nezrovnalosti vo výkrese tvaru, vo výkrese výstuže alebo nejasnosti v samotnej výstuži je nutné okamžite konzultovať s projektantom statiky a stavebnej časti.
-V prípade nepochopenia kladenja výstuže je nutné obratom kontaktovať projektanta pre vysvetlenie, kontaktné údaje sú uvedené v rozpiske.

Legenda výkresu:
T - TOP (HORNÝ POVRCH)
B - BOTTOM (DOLNÝ POVRCH)
N - NEAR (BLIŽŠÍ POVRCH)
F - FAR (VZDIALENEŠÍ POVRCH)

Steny Walls
N1
N2
F1
F2
Pohľad View

Uvedené rozmery prílohou sú vonkajšie rozmery

Pečiatka:

ZNAČKY:
- PRACOVNÝ ZÁBER

Materiály:
Betón: STN EN 206+A2-C25/30-XC(1)SK1-CL 0,4-Dmax 16 S3
Betonárska výstuž: B500B

Krytie výstuže/Povrchová úprava:
Stropná doska - 30 mm

MD
STATIKA s.r.o.
Tábor 009 335 6118, 040 11 Košice
Telefon: 0911 094 886
e-mail: mstatika@gmail.com
www.mstatika.sk

Investor:
ZŠ Hroncova 23, Košice

Stavba:
REKONŠTRUKCIA A MODERNIZÁCIA ZÁKLADNEJ ŠKOLY HRONCOVA 23

Objekt:
SO 100 - PAVILÓN IV.

Profesia:
statika

Dátum:
03 / 2025

Stupeň:
RP

Mierka:
1:50

Zodp. projektant: Ing. M. Dragošiek
Vyracoval: Ing. J. Filinský

Názov výkresu:
VÝKRES VÝSTUŽE STROPU +3,290 - horný povrch

Č. výkresu:
S-06